



Gemeinde Biberist
Gemeinde Zuchwil
Gemeinde Derendingen




HD Gasleitung 5 bar Derendingen bis Bürgerspital Solothurn

Kantonaler Nutzungsplan - Abschnitt Solothurn bis Zuchwil

Erschliessungsplan 1 : 500
Querung Kantonsstrasse

2

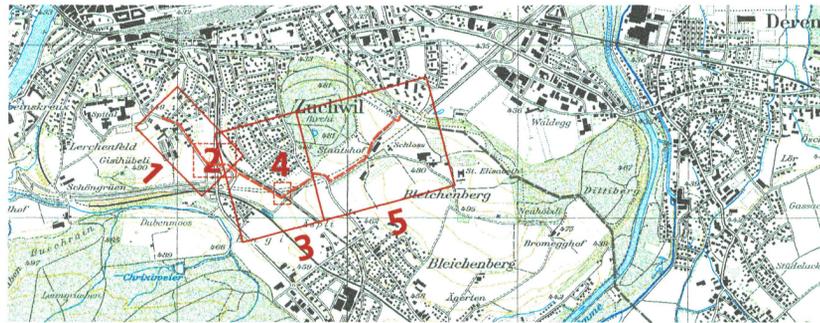

Öffentliche Auflage vom 15.2.16 bis 15.3.16

Genehmigt vom Regierungsrat mit Beschluss Nr. 2016/800 vom 3.5.2016

Der Staatschreiber: *A.F.*

Publikation im Amtsblatt Nr. 23 vom 10.6.16



W+H AG
INGENIEURE UND PLANER


Planen-
Messen-
Bauen-

Blimtsalpstrasse 6 - Postfach - 4562 Biberist
Tel. 032 671 26 30 admin@w-h.ch w-h.ch

Änderungen:

A:
B:
C:

Dok. Nr.: 3.636.1296_02
Datum: 22. Januar 2016
Format: 30 x 84
Druckdatum: 27. Januar 2016
Dateiname: 01-10_Situation.dwg

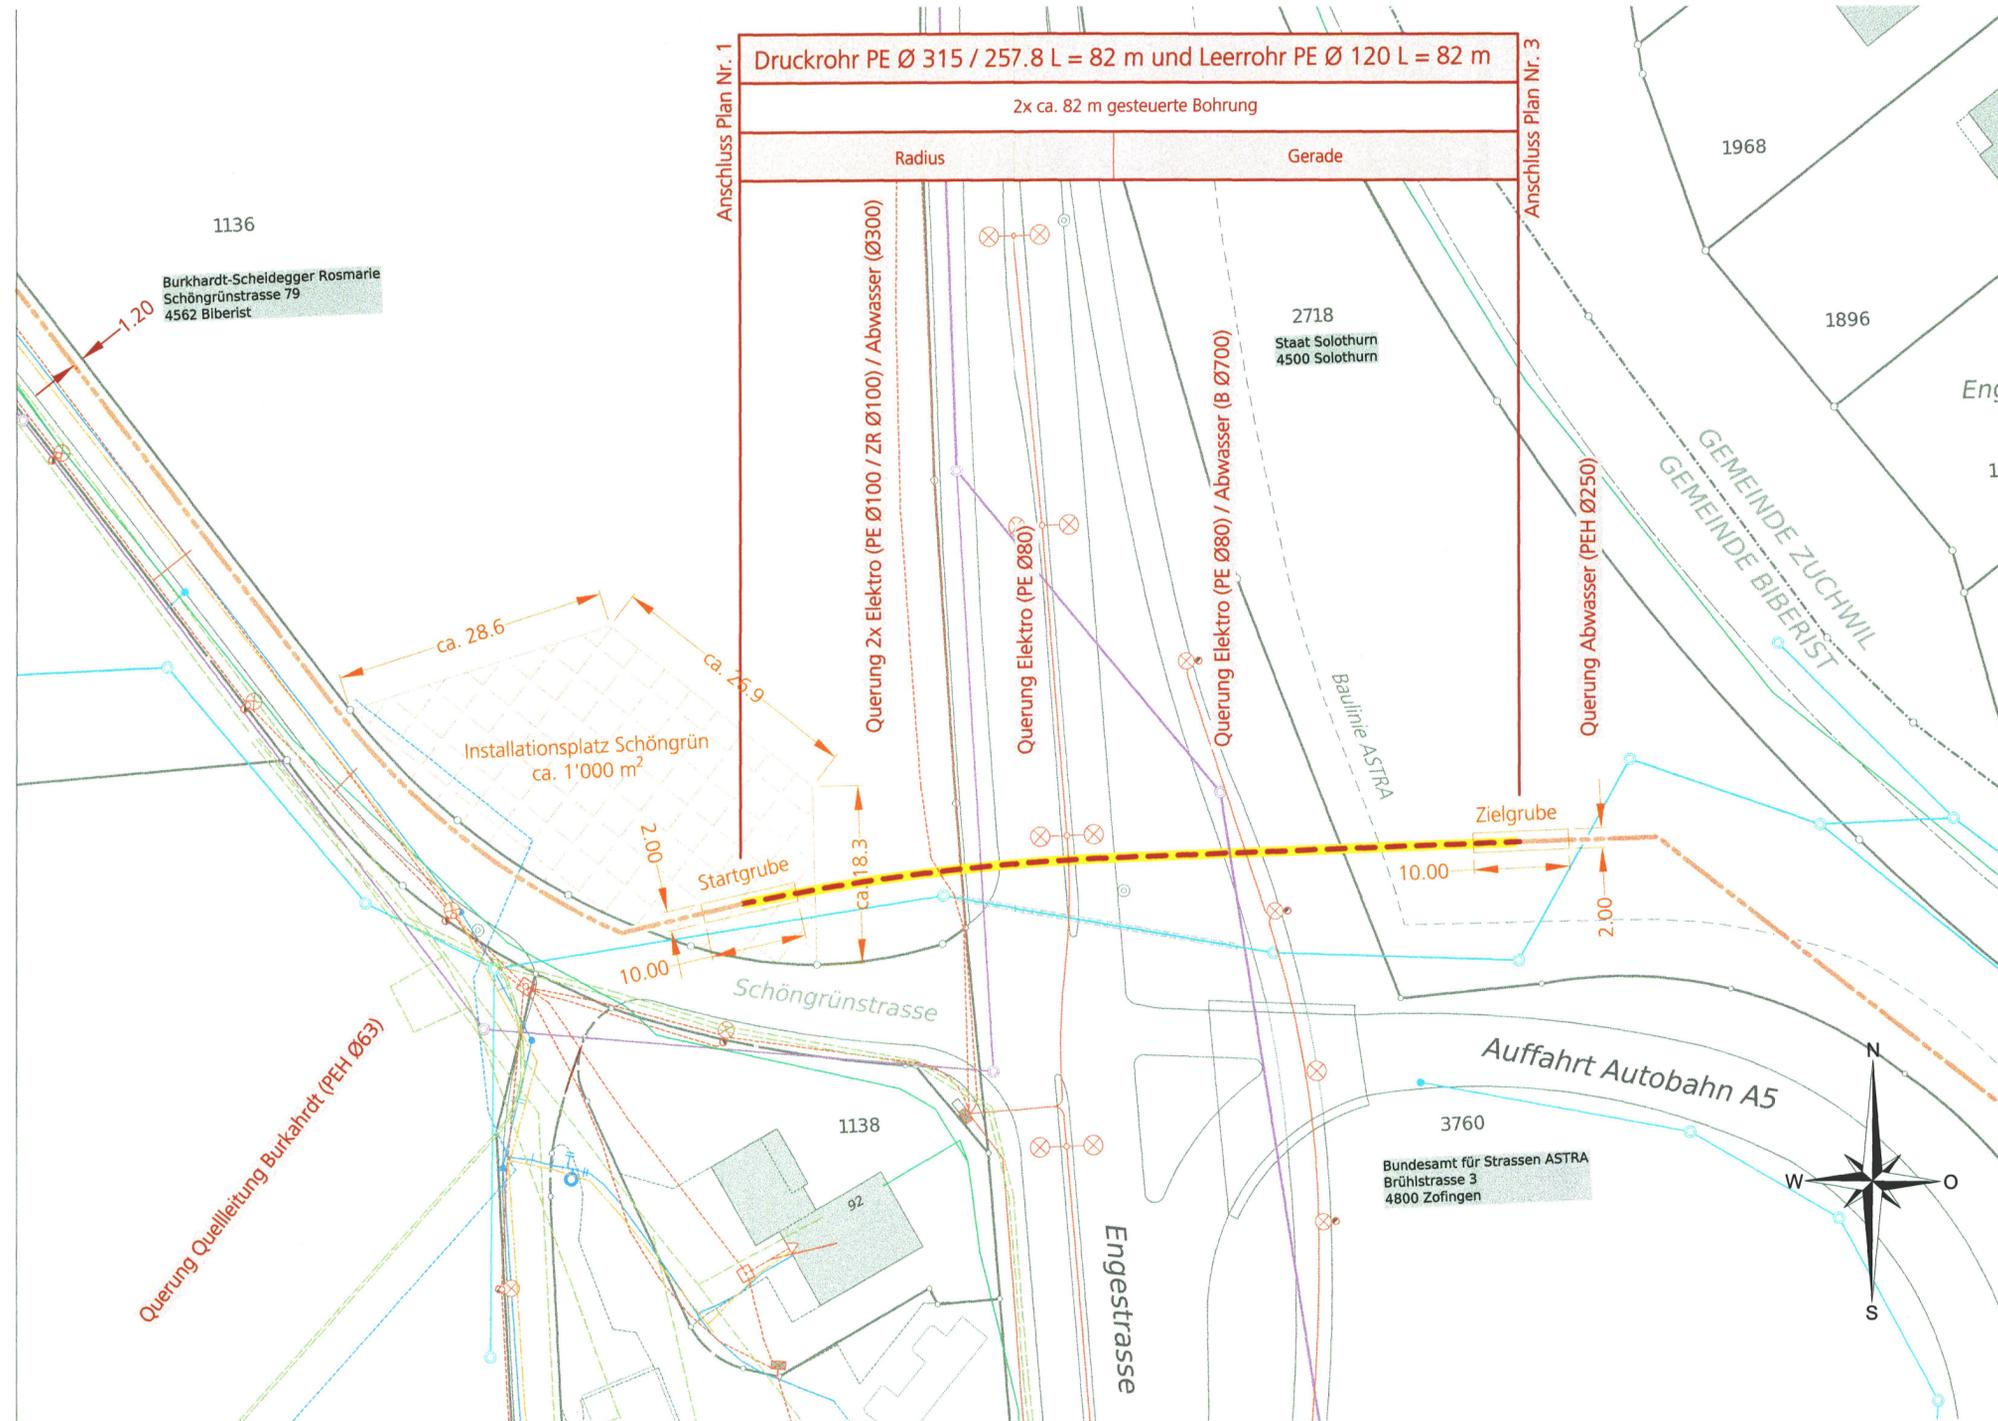

Legende:

Genehmigungsinhalt

- Gasleitung --> Erstellung im Graben
- Gasleitung --> Erstellung im Grabenlosen verfahren
- Installationsplatz

Orientierungsinhalt

- Mischabwasser
- Reinabwasser
- Strassenablauf
- Wasser
- Schieber / Hydrant
- Starkstrom und Niederspannung
- Kabine / Kandelaber
- Gas
- Gasverbund Mittelland Hochdruckgasleitung
- Swisscom
- GAW
- Gasleitung

Mit der regierungsrätlichen Genehmigung des vorliegenden Erschliessungsplanes, erlangt gemäss §39 Abs. 4 des kantonalen Planungs- und Baugesetzes, das als Genehmigungsinhalt dargestellte Bauvorhaben gleichzeitig die Baubewilligung.