



Gemeinde Biberist  
Gemeinde Zuchwil  
Gemeinde Derendingen




**HD Gasleitung 5 bar  
Derendingen bis Bürgerspital Solothurn**

**Kantonaler Nutzungsplan  
- Abschnitt Solothurn bis Zuchwil**

Querprofil 1 : 100  
Querung Kantonsstrasse


2.1

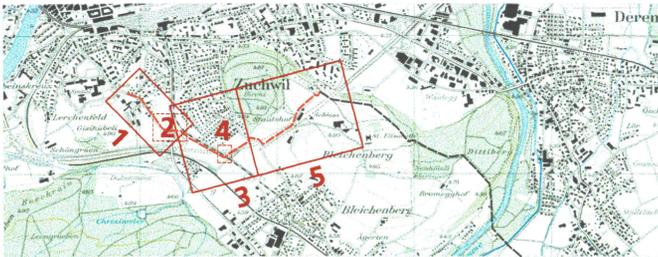

Öffentliche Auflage vom 15.2.16 bis 15.3.16  
Genehmigt vom Regierungsrat mit Beschluss Nr. 2016/800 vom 3.5.2016  
Der Staatsschreiber: *A.F.*  
Publikation im Amtsblatt Nr. 23 vom 10.6.16



<b>W+H AG</b> INGENIEURE UND PLANER Planen-Messen-Bauen Blümlisalpstrasse 6 · Postfach · 4562 Biberist Tel. 032 671 26 30 admin@w+h.ch w+h.ch	Änderungen:	Dok. Nr.: 3.636.1298.02
	A:	Datum: 22. Januar 2016
	B:	Format: 30x126    Gez.: MO
C:	Druckdatum: 27. Januar 2016 Dateiname: 02_1 Querung Kantonsstrasse.dwg	

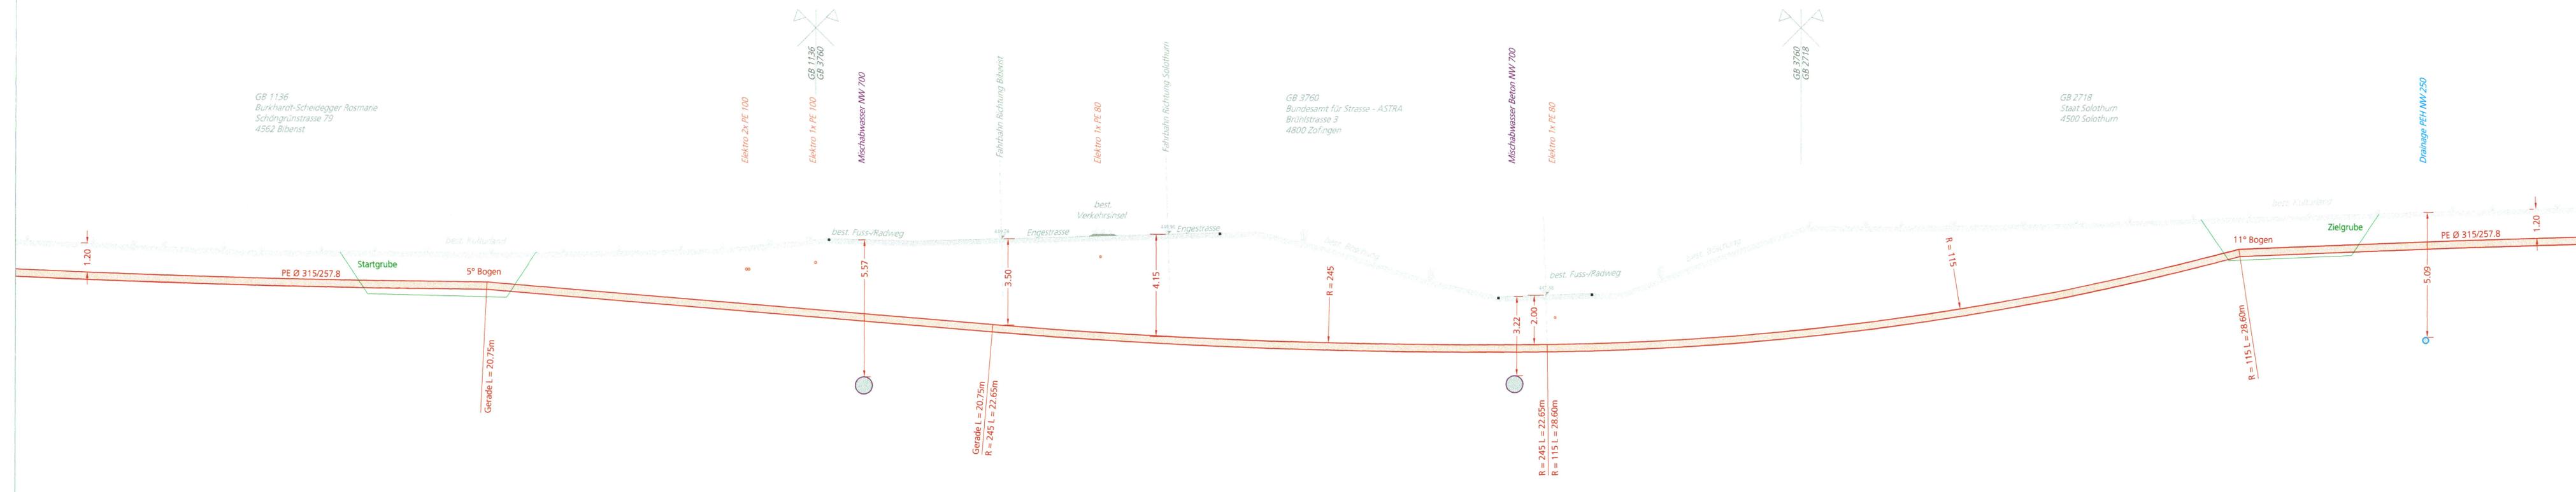

**Mit der regierungsrätlichen Genehmigung des vorliegenden Erschliessungsplanes,  
erlangt gemäss §39 Abs. 4 des kantonalen Planungs- und Baugesetzes, das als  
Genehmigungsinhalt dargestellte Bauvorhaben gleichzeitig die Baubewilligung.**