



Gemeinde Biberist
Gemeinde Zuchwil
Gemeinde Derendingen




HD Gasleitung 5 bar Derendingen bis Bürgerspital Solothurn

Kantonaler Nutzungsplan - Abschnitt Solothurn bis Zuchwil

Erschliessungsplan 1 : 500
Querung RBS

4

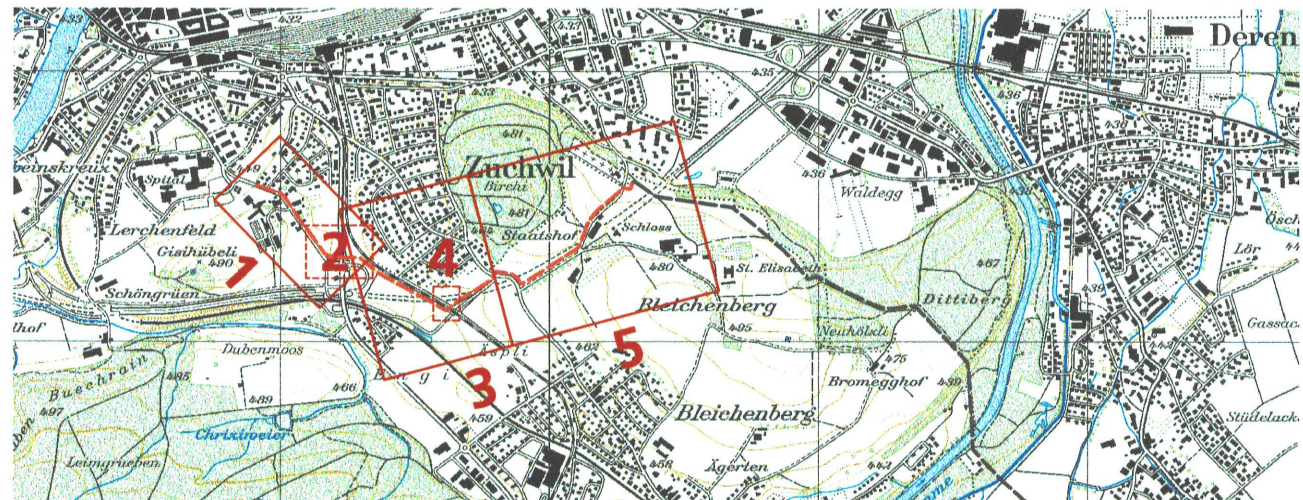

Öffentliche Auflage vom 15.2.16 bis 15.3.16

Genehmigt vom Regierungsrat mit Beschluss Nr. 2016/800 vom 3.5.2016

Der Staatsschreiber:

Publikation im Amtsblatt Nr. 23 vom 10.6.16

W+H AG
INGENIEURE UND PLANER

Planen
Messen
Bauen

Blömlisalpstrasse 6 • Postfach • 4562 Biberist
Tel. 032 671 26 30 admin@w-h.ch w-h.ch

Änderungen:

A:

B:

C:


Dok. Nr.: 3.636.1298.04

Datum: 22. Januar 2016

Format: 30 x 63

Druckdatum: 27. Januar 2016

Dateiname: 01-10_Situation.dwg

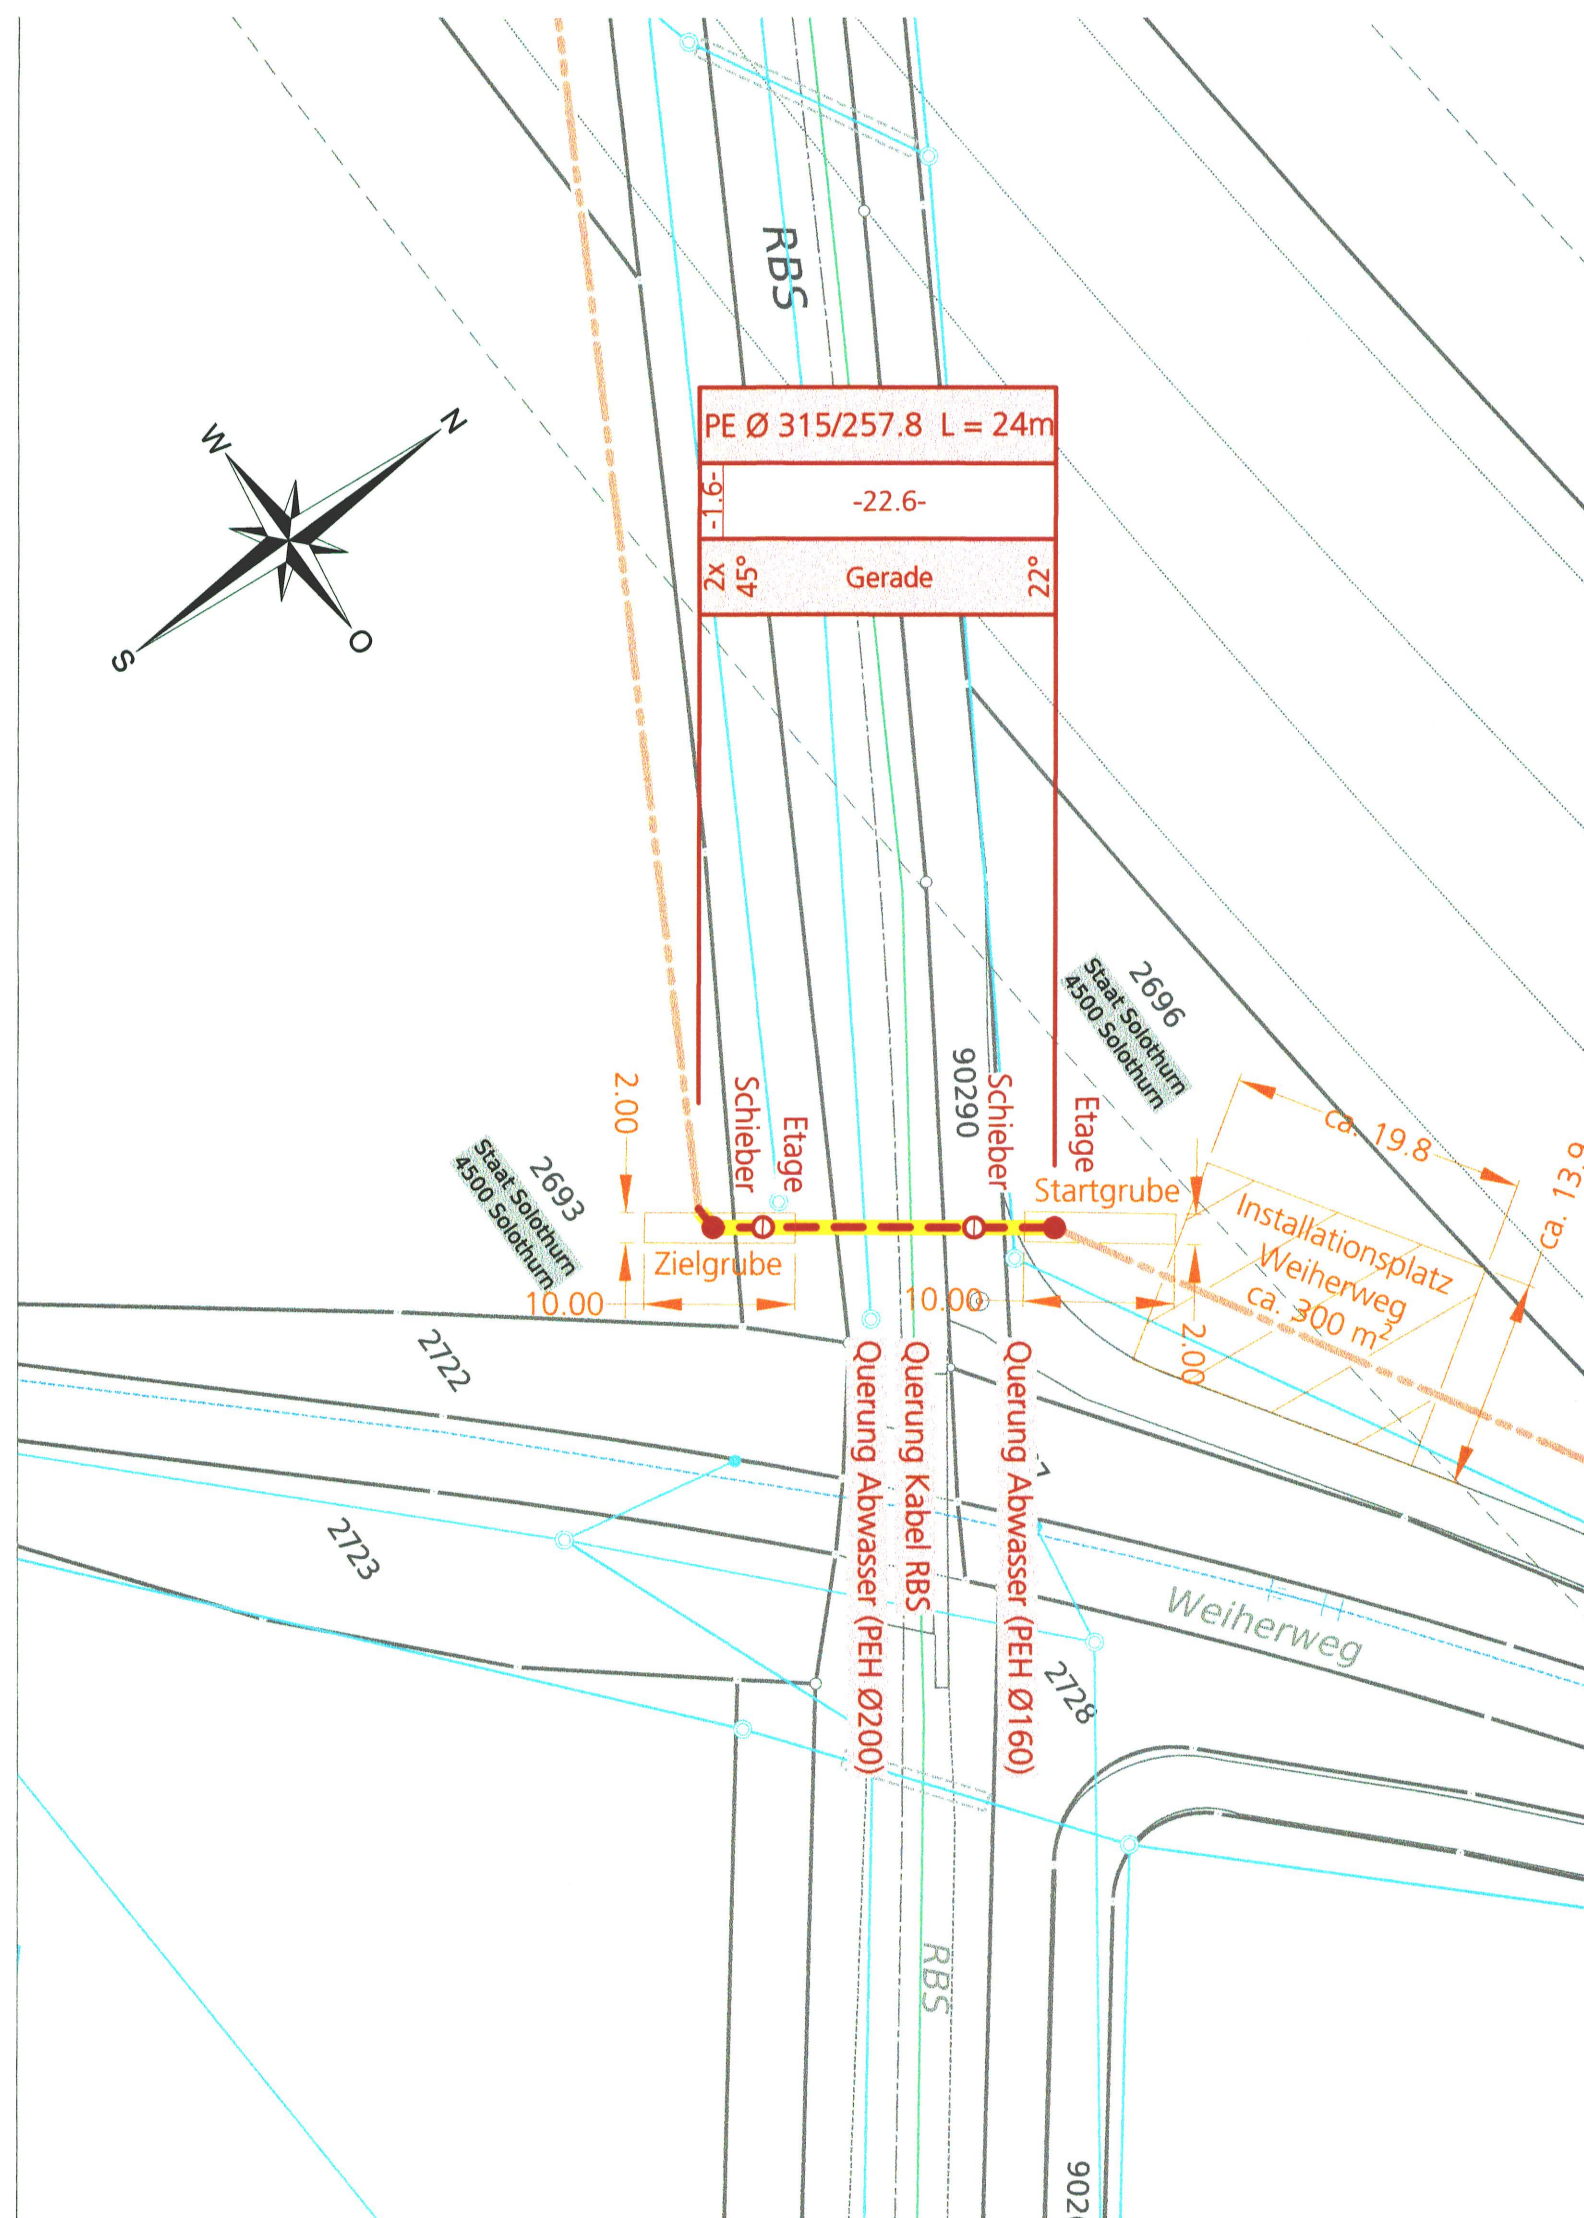

Legende:

Genehmigungsinhalt



Gasleitung --> Erstellung im Graben



Gasleitung --> Erstellung im Grabenlosen verfahren



Installationsplatz

Orientierungsinhalt



Mischabwasser



Reinabwasser



Strassenablauf



Wasser



Schieber / Hydrant



Starkstrom und Niederspannung



Kabine / Kandelaber



Gas



Gasverbund Mittelland Hochdruckgasleitung



Swisscom



GAW



Gasleitung

Mit der regierungsrätlichen Genehmigung des vorliegenden Erschliessungsplanes, erlangt gemäss §39 Abs. 4 des kantonalen Planungs- und Baugesetzes, das als Genehmigungsinhalt dargestellte Bauvorhaben gleichzeitig die Baubewilligung.