43 / 259

Legende

Dem Erschliessungsplan kommt gleichzeitig die Bedeutung des Baubewilligungs- bzw. Planungs- und Baugesetz BBG Art. 4, BGS 711.1) zu.

Orientierungsinhalt (bestehend) | Orientierungsinhalt (projektiert)

- Meteorwasser
- Mischwasser
- Schmutzwasser
- Wasserleitung mit Steuerkabel
- Leitung "Kanneeser Wärme- und Kälteversorgung"
- Elektro
- Gemeinschaftsantennen-Anlagen
- Swisscom
- Fernwärme
- Gas
- Gemeindegrenze
- Gebäude
- Wald
- Gewässer

Die bestehenden Werkleitungen sind unbedingt vor Baubeginn und nach Rückspache mit der Bauleitung zu sondieren und gegebenenfalls zu sichern. Die Bauleitung übernimmt keine Haftung und keine Verbindlichkeit. Massgebend sind ausschliesslich die Werkpläne der jeweiligen Werkeigentümer. Bei Schäden haftet der Verursacher!

KANTON SOLOTHURN
Bau- und Justizdepartement, Hochbauamt

Gemeinde Biberist
Gemeinde Solothurn

GENEHMIGUNG:
Öffentliche Auflage vom 31. August bis 29. September 2015

Genehmigt vom Regierungsrat mit RRB Nr. 1137 vom 21. Juni 2016

Der Staatsschreiber:

Publiziert im Amtsblatt Nr. 44 vom 04. November 2017

Kantonaler Erschliessungsplan

Bürgerspital Solothurn
Abwassernutzung für Wärme- und Kälteversorgung
Leitungsbau: Situation 1:500

					4
					3
					2
24.08.2015	kr	gc			1
DATUM	GEZ	KONTR.	VISUM	FORMAT	
19.08.2015	GW	gc		BINOTO	

Ernch+Berger AG
Ingenieure und Planer
Schöngrünmatt 39
CH-4500 Solothurn
Telefon 032 624 48 48
Telefax 032 624 48 80
solothurn@ernchberger.ch
www.solothurn.ernchberger.ch

MASSSTAB	AUFTRAGS-NR.	PLAN-NR.
1:500	99.186.001	001
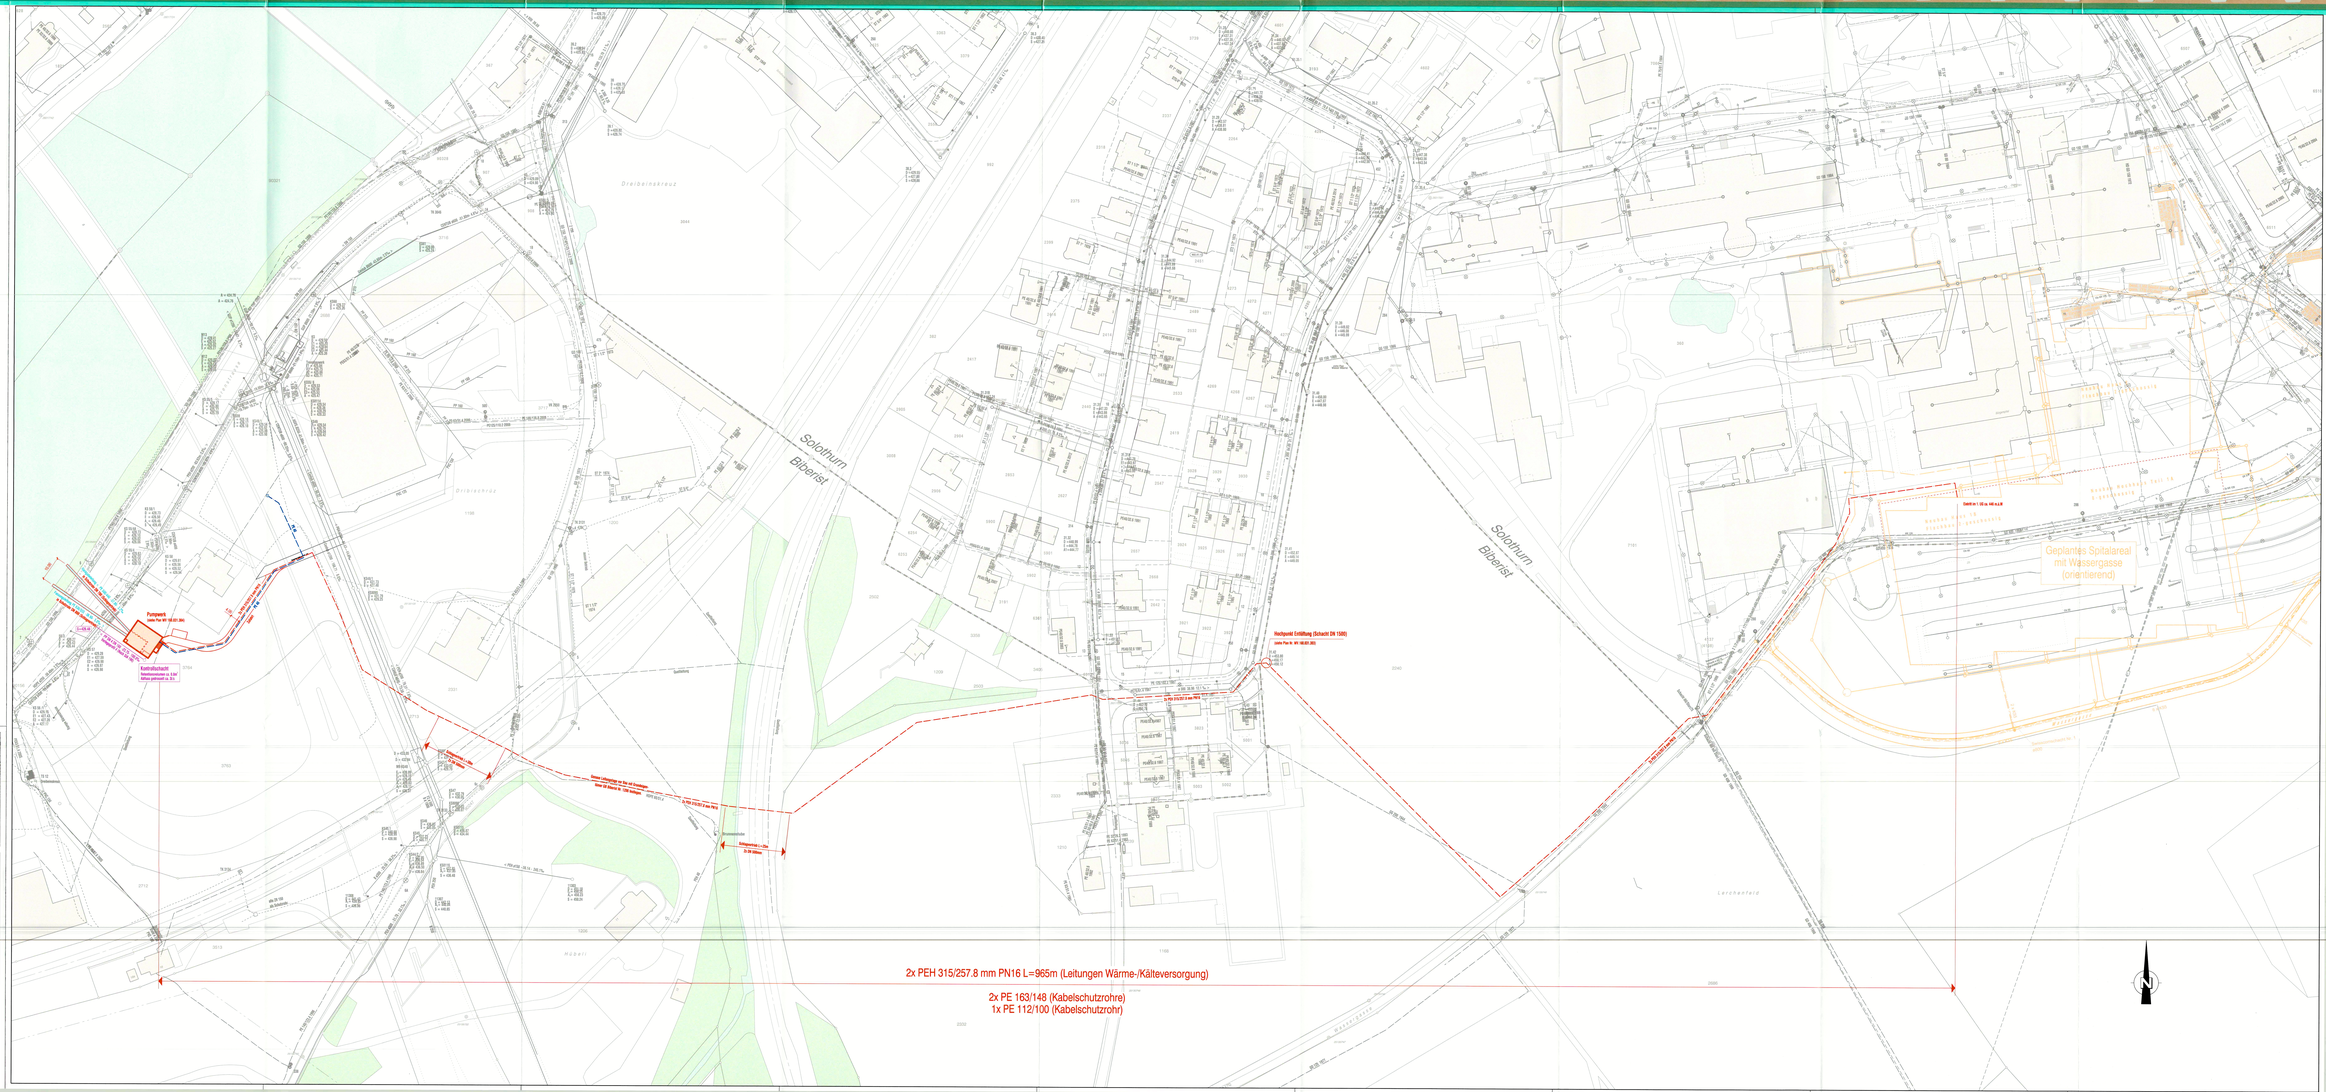
S:\PNYAH\CAD\Biberist\SOLA WV 186-001\2_Bauprojekt\PLAN\ 186-001-001.dgn | HB | Plotdatum: 06.11.2017 13:02:14 | User: Bachung