


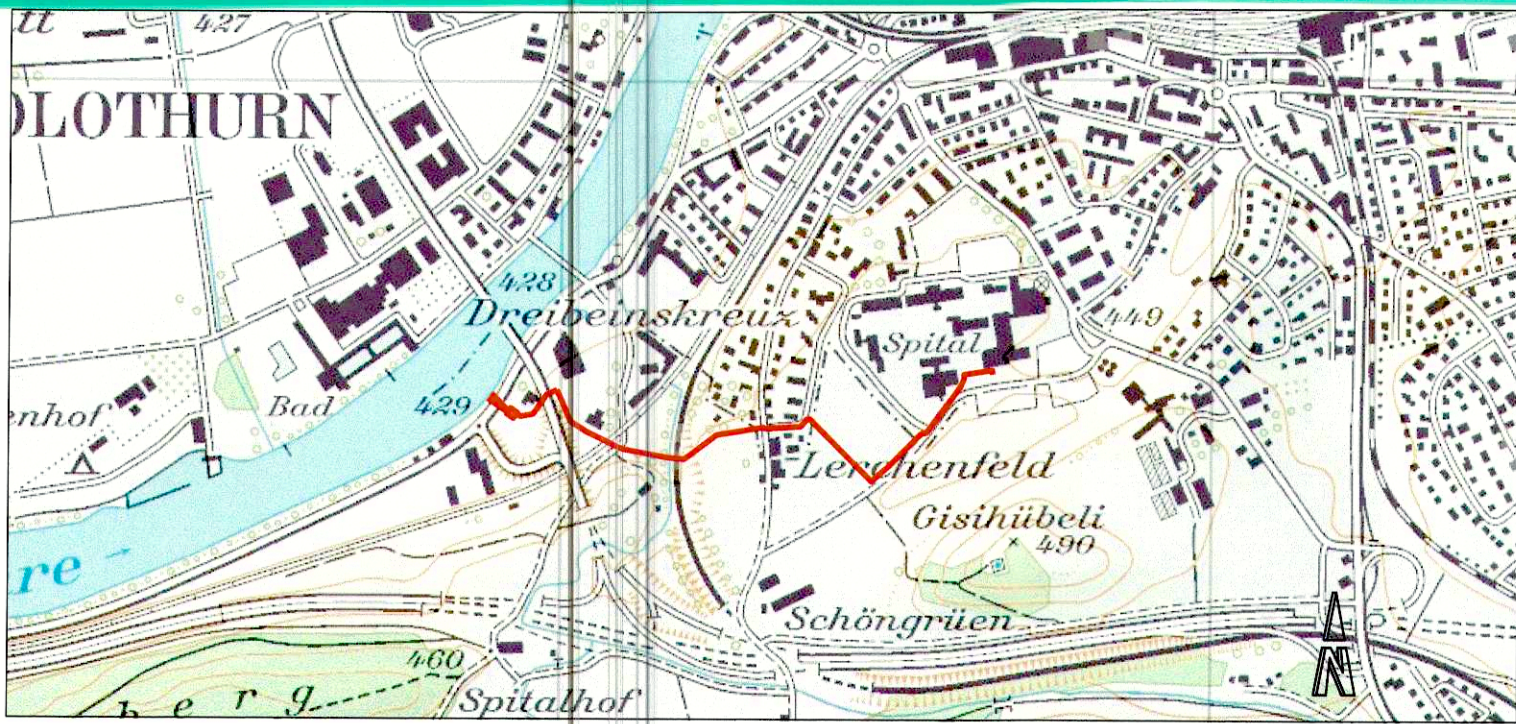

KANTON SOLOTHURN
Bau- und Justizdepartement, Hochbauamt

Gemeinde Biberist
Gemeinde Solothurn

GENEHMIGUNG:

Öffentliche Auflage vom 31. August bis 29. September 2015

Genehmigt vom Regierungsrat mit RRB Nr. 1137 vom 21. Juni 2016

Der Staatsschreiber

Publiziert im Amtsblatt Nr. 44 vom 04. November 2017

Kantonaler Erschliessungsplan

Bürgerspital Solothurn
Aarewassernutzung für Wärme- und Kälteversorgung
Leitungsbau, Hochpunkt Entlüftung (Schacht DN 1500): Details 1:10

					4
					3
					2
					1

24.08.2015	fd	gu			
DATUM	GEZ.	KONTR.	VISUM	FORMAT	
11.05.2015	rj	gu		30x84	
MASSSTAB		AUFTRAGS.-NR.	PLAN.-NR.		
1:10		WW 168.031	303		



Emch+Berger AG
Ingenieure und Planer
Schöngrünstrasse 35
CH-4500 Solothurn

Telefon 032 624 48 48
Telefax 032 624 48 96
solothurn@emchberger.ch
www.solothurn.emchberger.ch

Plotfile: S:\WWW-CAD\Station\SO.N.WW.168.031\2_Bauprojekt\LOT\WW.168.031.303.dgn Vbi Plotdatum: 06.11.2017 14:07:59 user: Baschung

Dem Erschliessungsplan kommt gleichzeitig die Bedeutung der Baubewilligung zu. Planungs- und Baugesetz §39 Abs. 4, BGS 711.1)

