


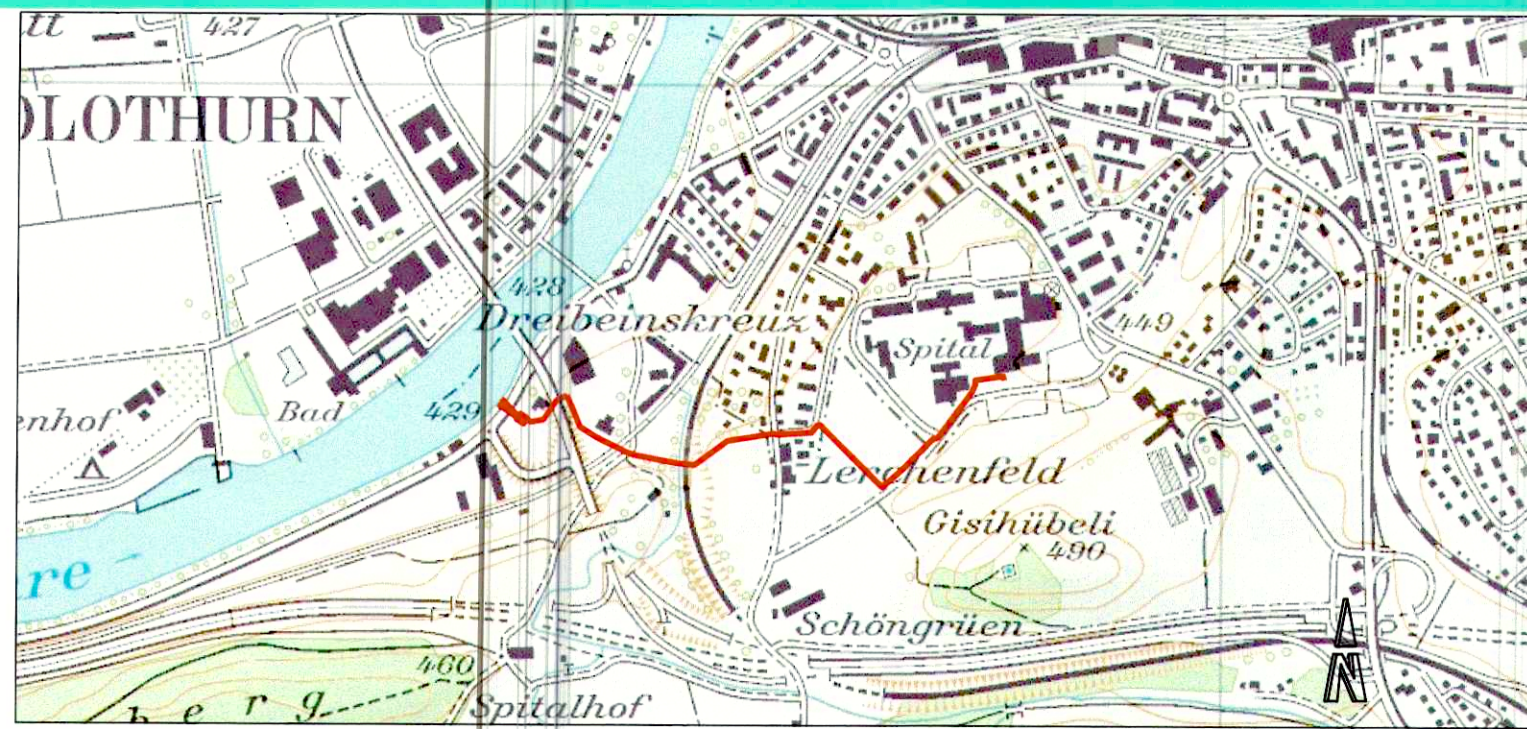

KANTON SOLOTHURN
Bau- und Justizdepartement, Hochbauamt

Gemeinde Biberist
Gemeinde Solothurn

GENEHMIGUNG:
Öffentliche Auflage vom 31. August bis 29. September 2015

Genehmigt vom Regierungsrat mit RRB Nr. 1137 vom 21. Juni 2016

Der Staatsschreiber



Publiziert im Amtsblatt Nr. 44 vom 04. November 2017

Kantonaler Erschliessungsplan

Bürgerspital Solothurn
Aarewassernutzung für Wärme- und Kälteversorgung
Pumpwerk: Grundriss und Schnitte 1:50

						4
						3
						2
						1
24.08.2015	fd	gu	KONTR.	VISUM	FORMAT	
DATUM	GEZ					
12.06.2015	cr	gu			60x84	
						
Emch + Berger AG Ingenieure und Planer Schönbrunnstrasse 35 CH-4500 Solothurn						Telefon 032 624 48 48 Telefax 032 624 48 96 solothurn@emchberger.ch www.solothurn.emchberger.ch
MASSSTAB		AUFTRAGS-NR.		PLAN-NR.		
1:50		WV 168.031		304		
Plotfile: S:\WWW-CAD\MSStation\SO\N.WV.168.031\2_Bauplan\PROJECT\WV.168.031.304.dgn						
VBI		Plotdatum: 06.11.2017		14:08:55		user: Beschung




Emch+Berger AG
Ingenieure und Planer
Schöngrünstrasse 35
CH-4500 Solothurn


Telefon 032 624 48 48
Telefax 032 624 48 96
solothurn@emchberger.ch
www.solothurn.emchberger.ch

Dem Erschliessungsplan kommt gleichzeitig die Bedeutung der Baubewilligung zu, Planungs- und Baugesetz §39 Abs. 4, BGS 711.1)

Grundriss 1:50

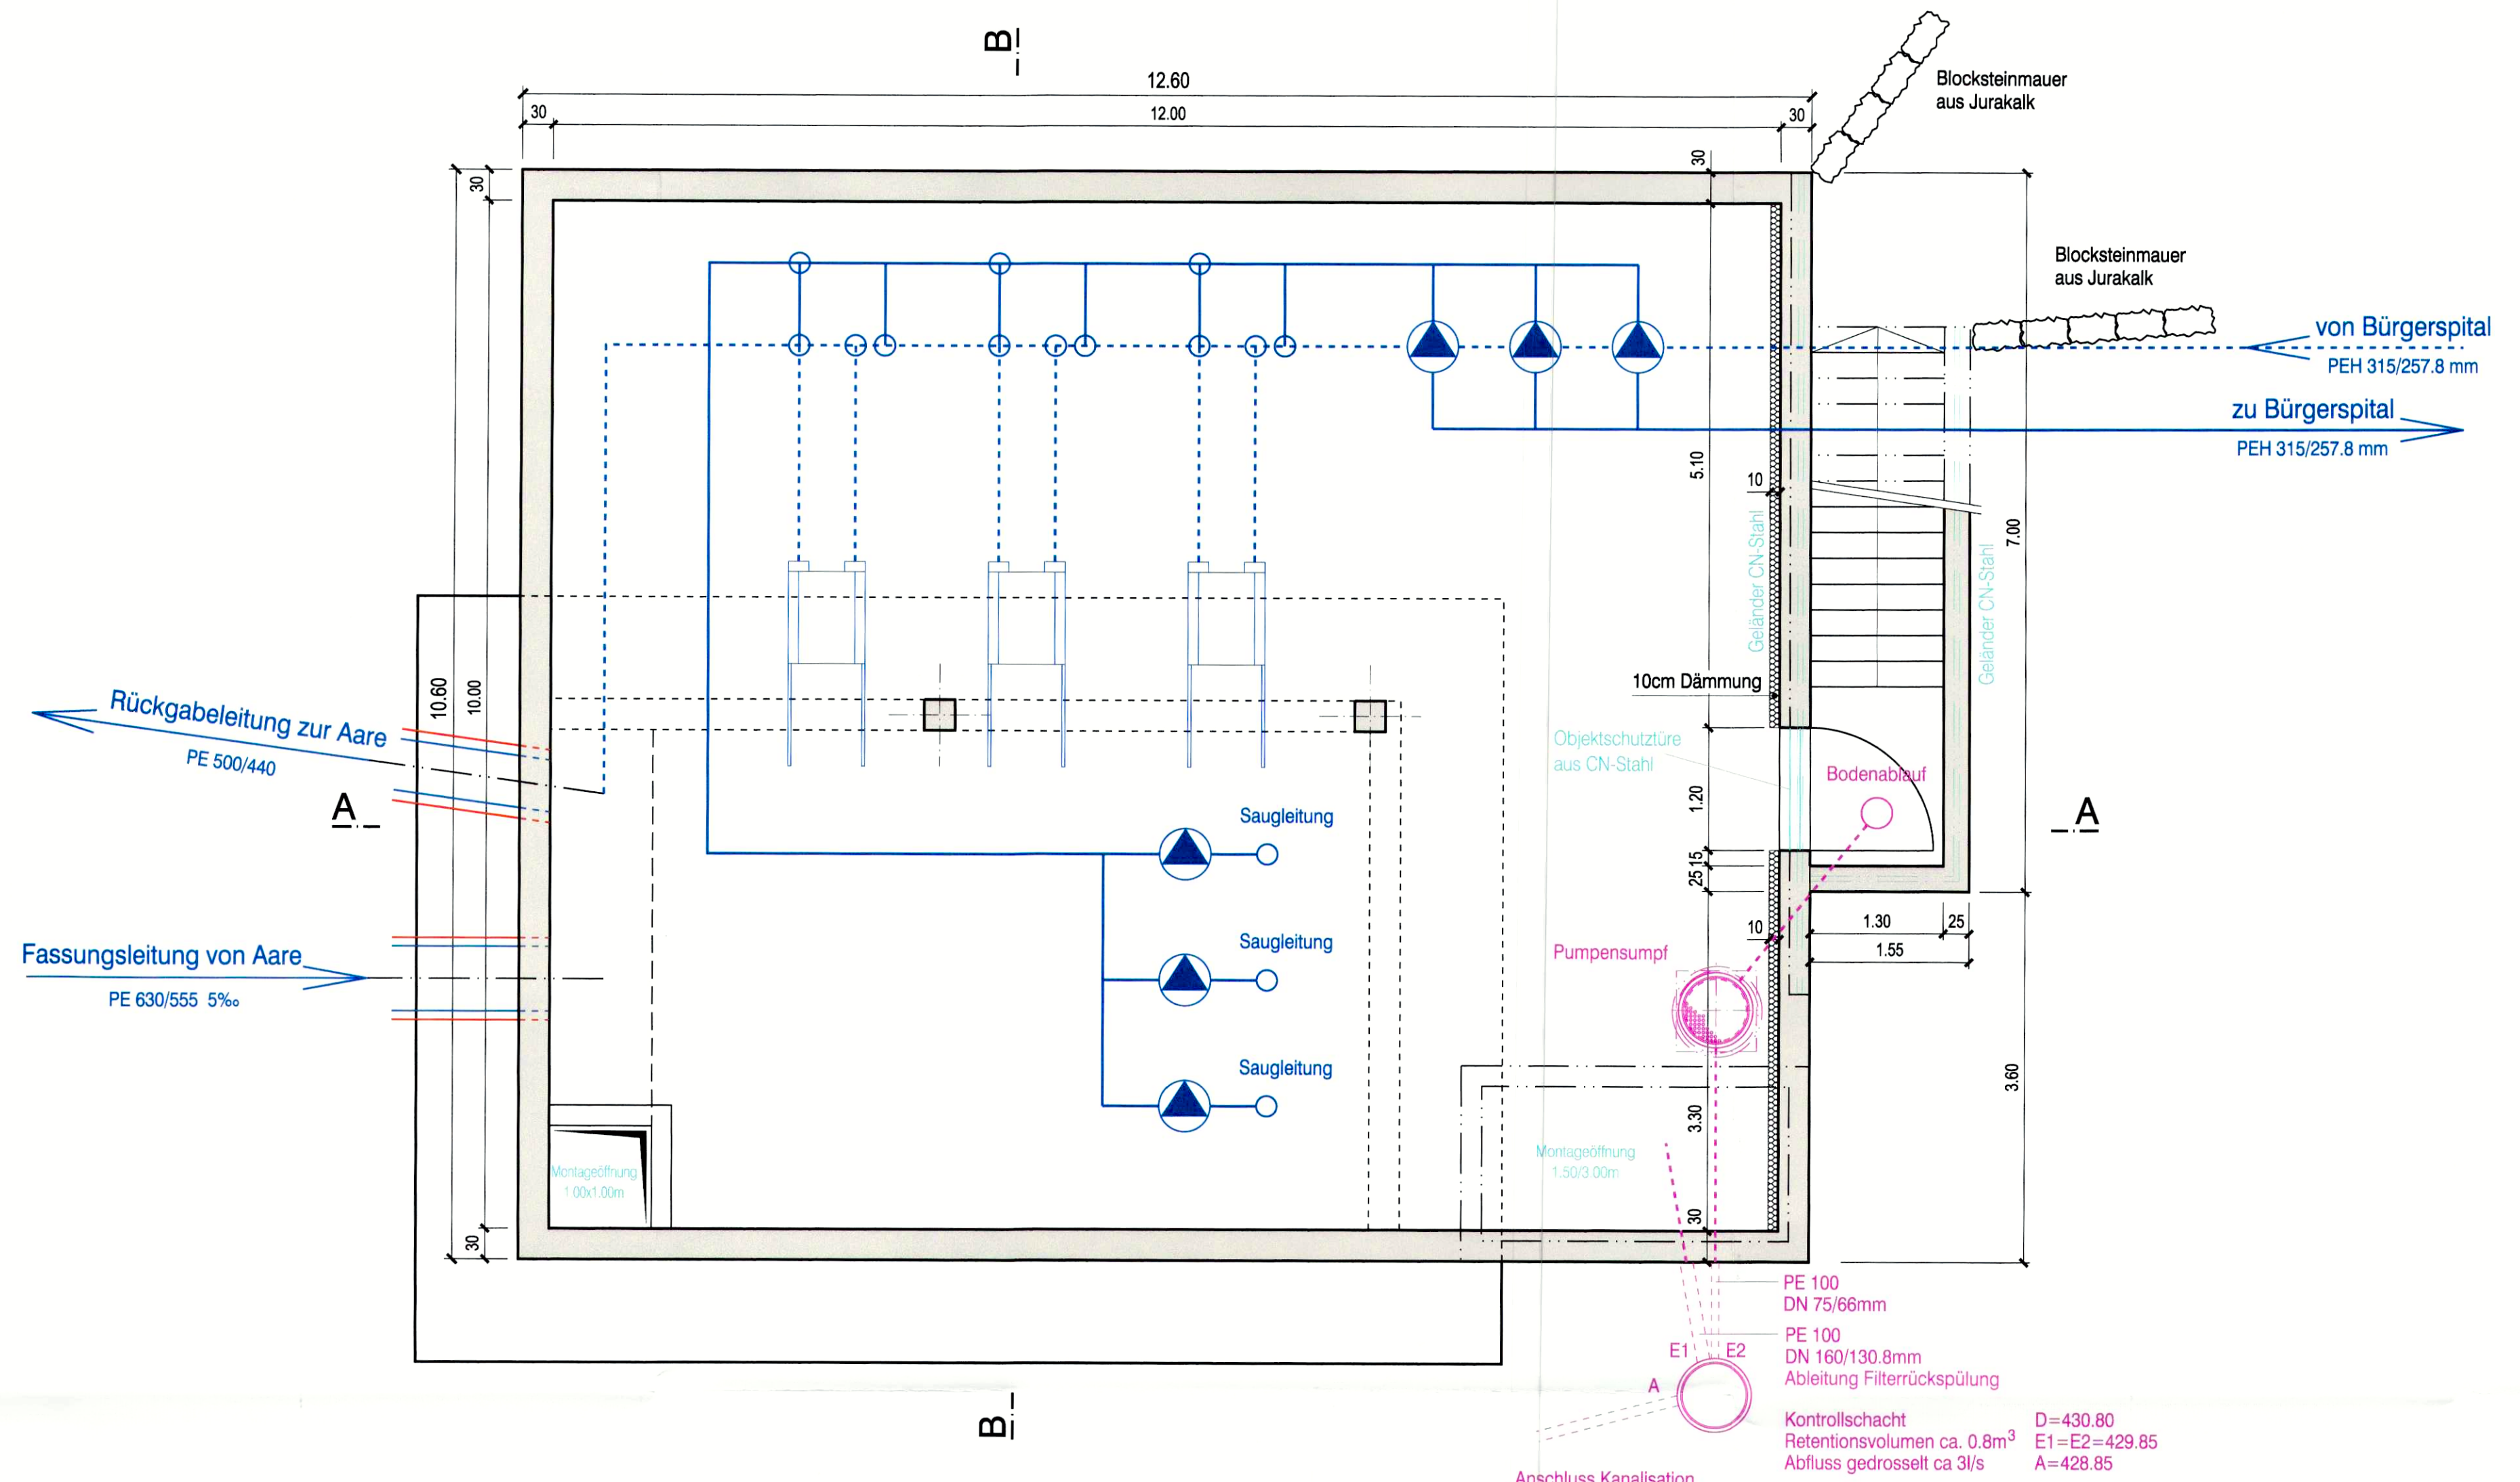

Schnitt A-A 1:50

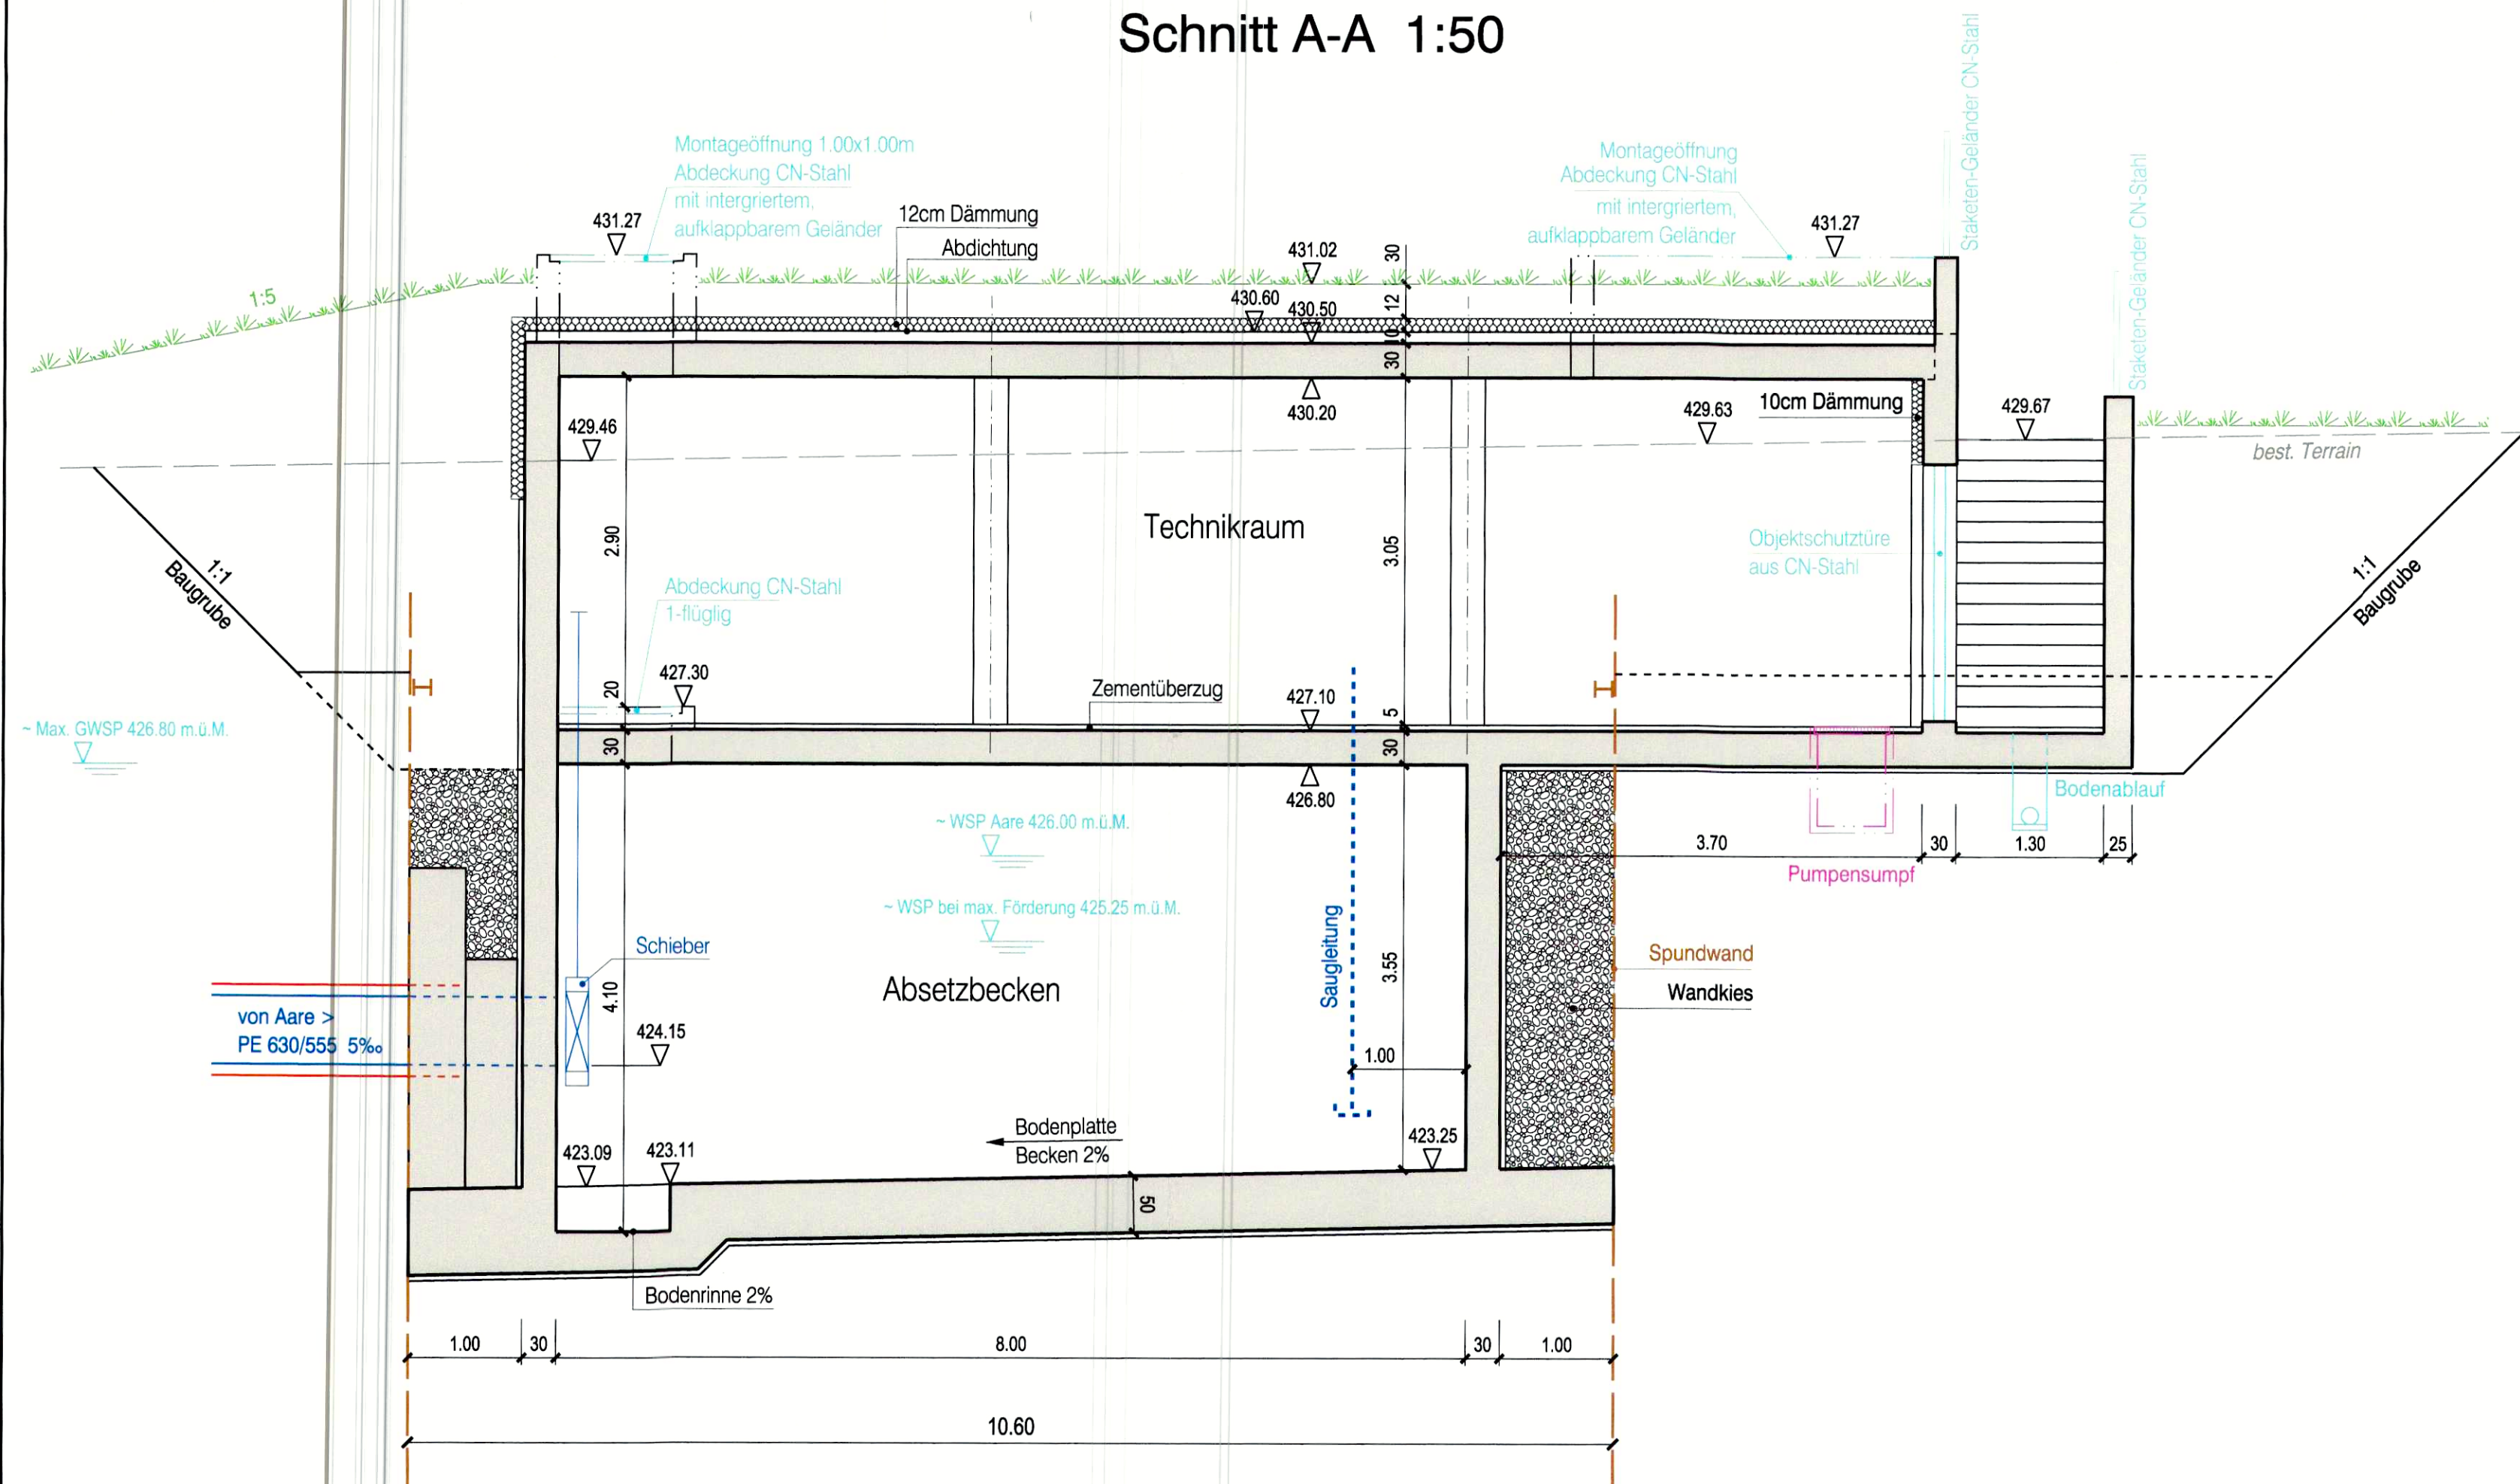

Schnitt B-B 1:50

