


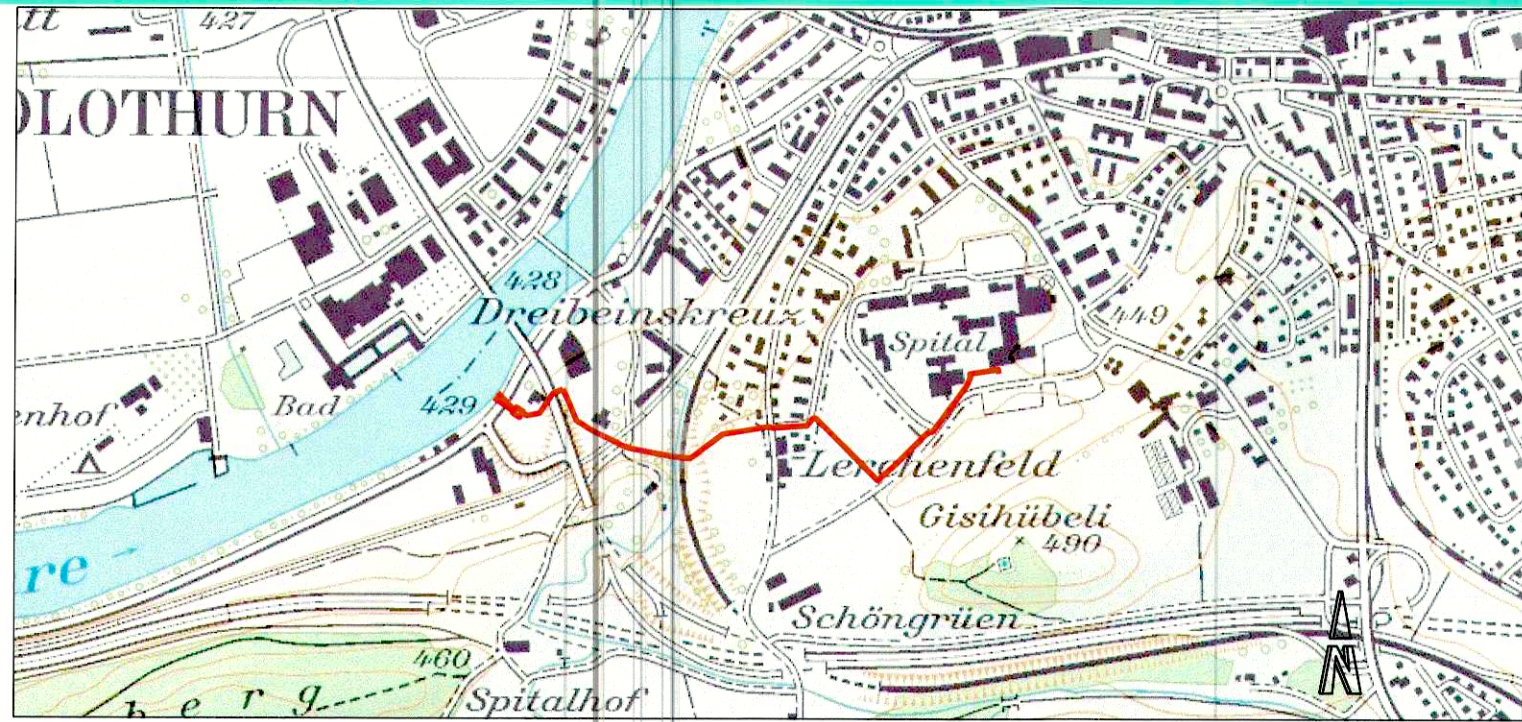

KANTON SOLOTHURN
Bau- und Justizdepartement, Hochbauamt

Gemeinde Biberist
Gemeinde Solothurn

GENEHMIGUNG:
Öffentliche Auflage vom 31. August bis 29. September 2015

Genehmigt vom Regierungsrat mit RRB Nr. 1137 vom 21. Juni 2016

Der Staatsschreiber



Publiziert im Amtsblatt Nr. 44 vom 04. November 2017

Kantonaler Erschliessungsplan

Bürgerspital Solothurn
Aarewassernutzung für Wärme- und Kälteversorgung
Pumpwerk: Umhebungsgestaltung, Situation 1:200

						4
						3
						2
						1
24.08.2015	fd	gu				
DATUM	GEZ.	KONTR.	VISUM	FORMAT		
1.06.2015	cr	gu		45x84		
MASSSTAB		AUFTRAGS.-NR.		PLAN.-NR.		Emch+Berger AG Ingenieure und Planer Schöngrünstrasse 35 CH-4500 Solothurn Telefon 032 624 48 48 Telefax 032 624 48 96 solothurn@emchberger.ch www.solothurn.emchberger.ch
1:200		WV 168.031		305		
Plotfile: S:\VWV-CAD\MS\Station\SO\N.WV.168.031\2_Bauprojekt\LOTWV.168.031.305.dgn						
V8i					Plotdatum: 06.11.2017 14:10:52	user: Baschung



Emch+Berger AG
Ingenieure und Planer
Schöngrienenstrasse 35
CH-4500 Solothurn

Telefon 032 624 48 48
Telefax 032 624 48 96
solothurn@emchberger.ch
www.solothurn.emchberger.ch

Dem Erschliessungsplan kommt gleichzeitig die Bedeutung der Baubewilligung zu. Planungs- und Baugesetz §39 Abs. 4, BGS 711.1)

Querschnitt Zufahrt 1:50

