


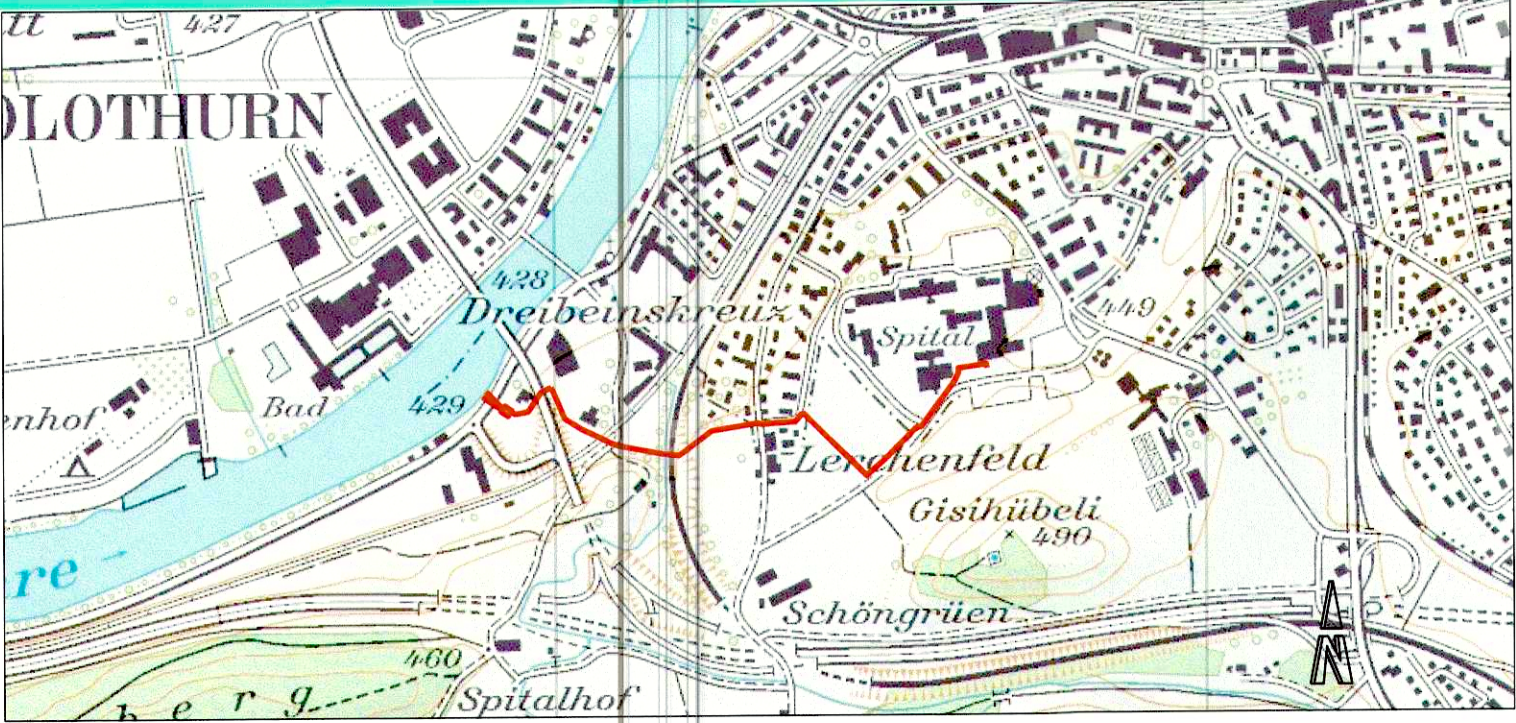

KANTON SOLOTHURN
Bau- und Justizdepartement, Hochbauamt

Gemeinde Biberist
Gemeinde Solothurn

GENEHMIGUNG:
Öffentliche Auflage vom 31. August bis 29. September 2015

Genehmigt vom Regierungsrat mit RRB Nr. 1137 vom 21. Juni 2016

Der Staatsschreiber

Publiziert im Amtsblatt Nr. 44 vom 04. November 2017


Kantonaler Erschliessungsplan

Bürgerspital Solothurn
Aarewassernutzung für Wärme- und Kälteversorgung
Fassungs- und Rückgabelleitung, Längsschnitte 1:100

						4
						3
						2
						1
24.08.2015	fd	gu				
DATUM	GEZ	KONTR.	VISUM	FORMAT		
18.06.2015	fd/cr	gu		45x84		
MASSSTAB		AUFTRAGS.-NR.		PLAN-NR.	 Emch+Berger AG Ingenieure und Planer Schöngrünstrasse 35 CH-4500 Solothurn solothurn@emchberger.ch www.solothurn.emchberger.ch	
1:100		WW 168 031		306		
Plotfile: S:\WWW-CAD\MSStation\SO\N\WW.168.031\2_Bauprojekt\LOT\WW.168.031.306.dgn						
VBI		Plotdatum: 06.11.2017		14:11:47	user: Baschung	

Dem Erschliessungsplan kommt gleichzeitig die Bedeutung der Baubewilligung zu. Planungs- und Baugesetz §39 Abs. 4, BGS 711.1)

Längsschnitt Fassungsleitung Aare bis Pumpwerk 1:100

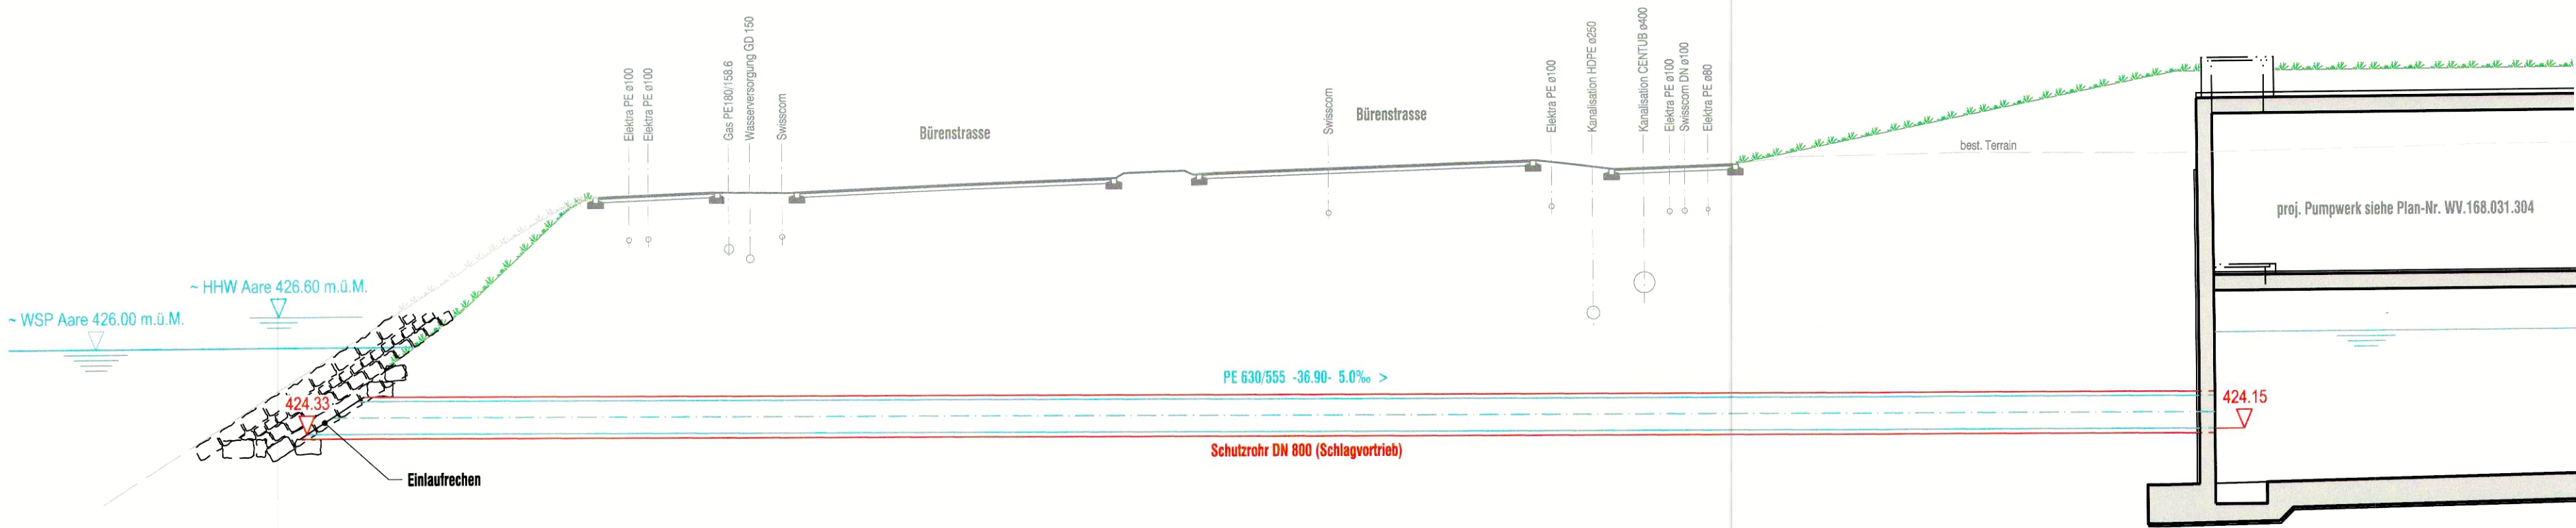

Längsschnitt Rückgabelleitung Pumpwerk bis Aare 1:100

