


43/261 47

Kant. Planungsstelle


GEMEINDE BIBERIST

Bebauungsplan Aesppli - Ost

Situation 1:1000

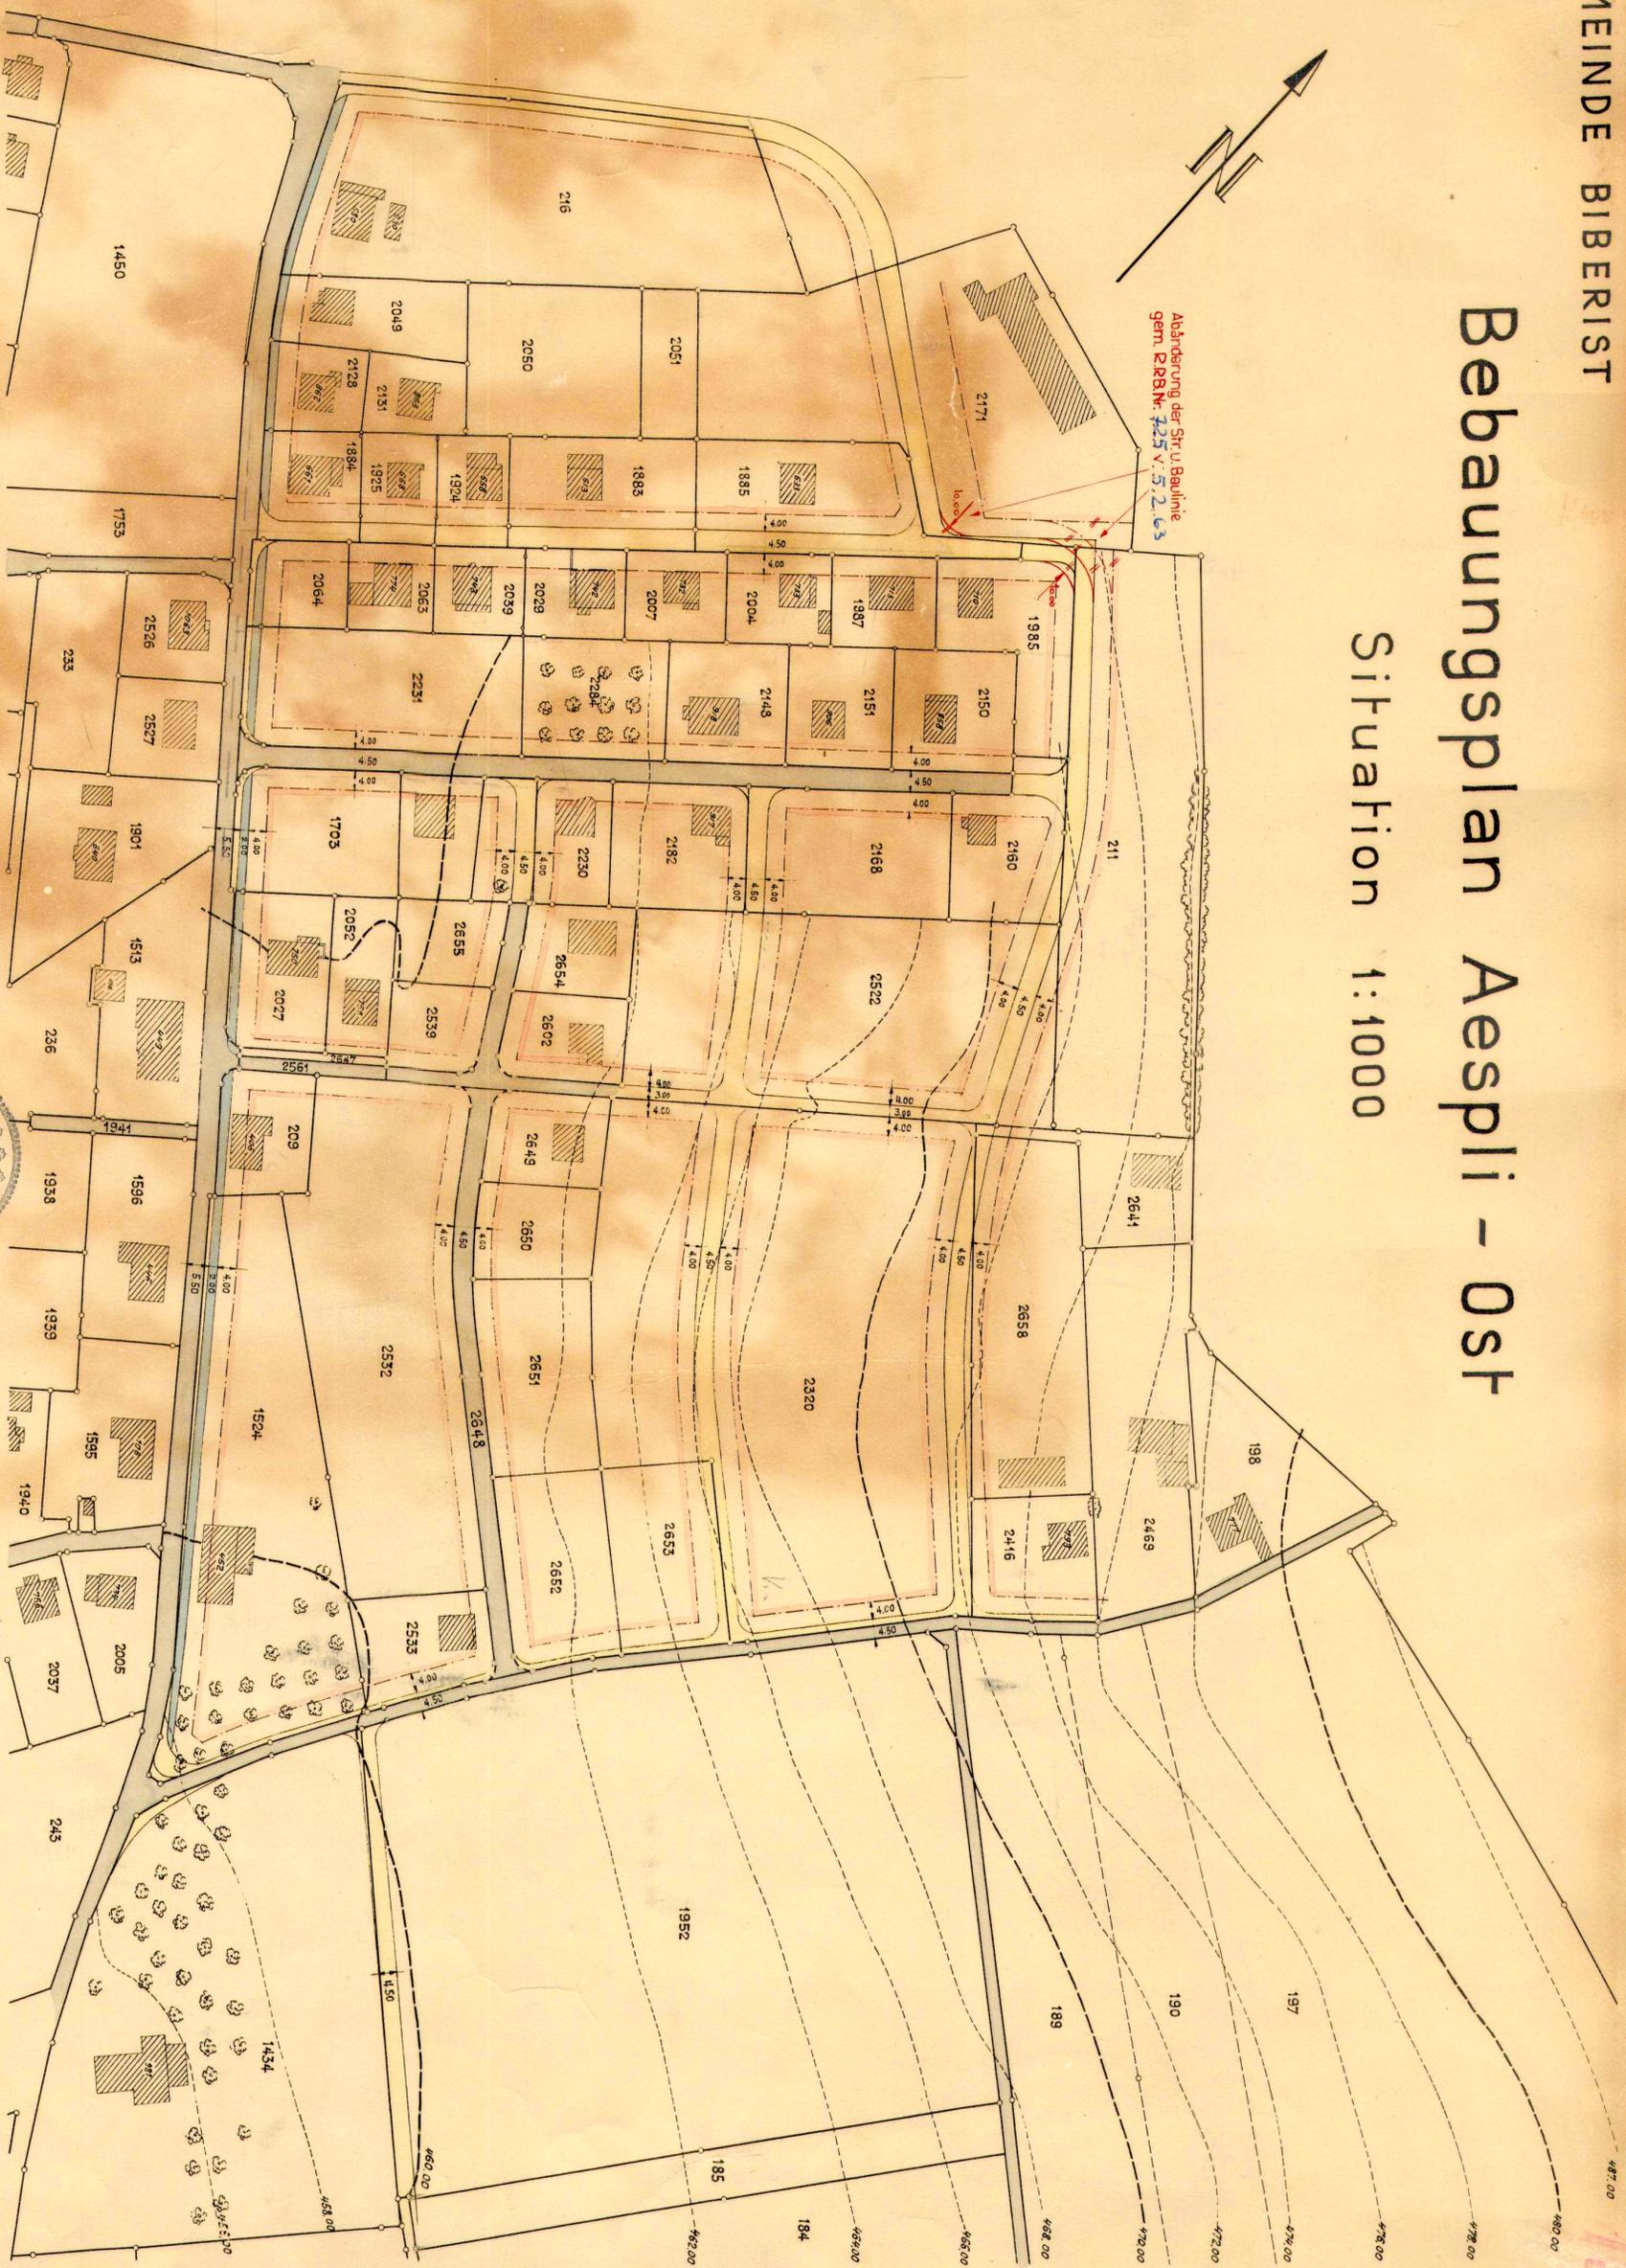

Abänderung der Str. u. Baulinie
gem. RRB Nr. 425 v. 5.2.63

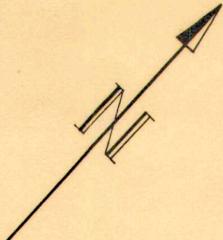

Genehmigt von der Einwohnergemeindeversammlung.
Biberist, den 17. September 1967

Der Ammann:

[Signature]

Der Gemeindegemeinder:
1. [Signature]

Vom Regierungsrat durch heutigen
Beschluss Nr. 725 genehmigt.
Solothurn, den 5. 2. 1968

Der Staatschreiber:

[Signature]



Genehmigt vom Hohen Regierungsrat des Kantons Solothurn:
Solothurn, den 28. November 1967. *Nr. 461*

Der Staatschreiber:

[Signature]