43 / 271

KANTON solothurn

Bau- und Justizdepartement
Die öffentliche Planauflage erfolgte
vom 25. Sep. 2018
bis 26. Okt. 2018

Vom Regierungsrat durch heutigen Beschluss Nr. 97 genehmigt.
Solothurn, den 23. Okt. 2018
Der Staatsschreiber:

Gemeinde: Bibberist / Lüsslingen - Nennigkofen

Strasse: **Bürenstrasse**

Abschnitt: Dribischrüzzmatt bis Römerweg
Teil West

Projekt: **Radmassnahmen Bürenstrasse**

Projektphase: Ausführungsprojekt

Inhalt: **Erschliessungsplan 1:500**
(Plan ist Genehmigungsinhalt)

Übersicht:

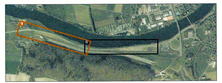

BSB + Partner
Ingenieure und Planer
www.bsb-partner.ch

Bern: Tel. 031 371 23 22 · Fax 031 372 23 80
Zweisimmen: Tel. 033 722 20 20 · Fax 033 722 20 21
Solothurn: Tel. 032 625 55 55 · Fax 032 625 55 56
Lyss/Seeland: Tel. 031 879 50 70 · Fax 031 879 50 79

Dok.-Nr.	5931 / 21
Format	A0 / 1:500
Projektleiter: Thomas Wichtenhofer	Name: Datum:
Entwurf	thw 08.08.2017
Kontrolliert / Geprüft	bhu 08.08.2017
Freigabe	
Revision: Index A	thw 12.02.2018
Visum/Unterschrift	
Freigabe	
Pfad: S:\5931\Projekt\Plan\	
Plotdatei: 5931_ESP_Plan.dwg	Blatt-Nr.: 2000 ESP / 2000 von 2000
Objekt-Nr. AIA	5931A
Objekt-Nr. VISA	
Projekt-Nr.	2TA.00803

Amt für Verkehr und Tiefbau
Rötzhof, Werkhofstrasse 65, 4509 Solothurn
Telefon 032 627 28 33, Telefax 032 627 28 94

Legende

Genehmigungsinhalt

- Fahrbahn Kantonsstrasse
- Buspur / Bushaltestelle
- kombinierter Rad- und Gehweg
- Radstreifen
- Gehweg
- Böschung
- Ein-/ Ausfahrt
- Rand / Abgrenzung
- Geltungsbereich Erschliessungsplan
- Rodung temporär
- Rodung definitiv
- Aufforstung
- Brücke Bärenbach
- Mittelbereich (für Abbiegeverkehr)

Orientierungsinhalt (neu)

- Grünfläche
- Verkehrsinsel

Orientierungsinhalt (bestehend)

- Fahrbahn
- Grünfläche / Wald
- Böschung
- Gemeinde Grenze
- Gewässerraum
- Waldrand gem. Waldfeststellung
- Baum / Hecke
- Ein-/ Ausfahrt
- 2000 / 030 STRADA-Nr.

Signalisation und Markierungen sind nicht Gegenstand der Planauflage

Dem Erschliessungsplan kommt gleichzeitig die Bedeutung der Baubewilligung gemäss §39 Abs. 4 PBG zu.

0 10 20 30 40 50 m

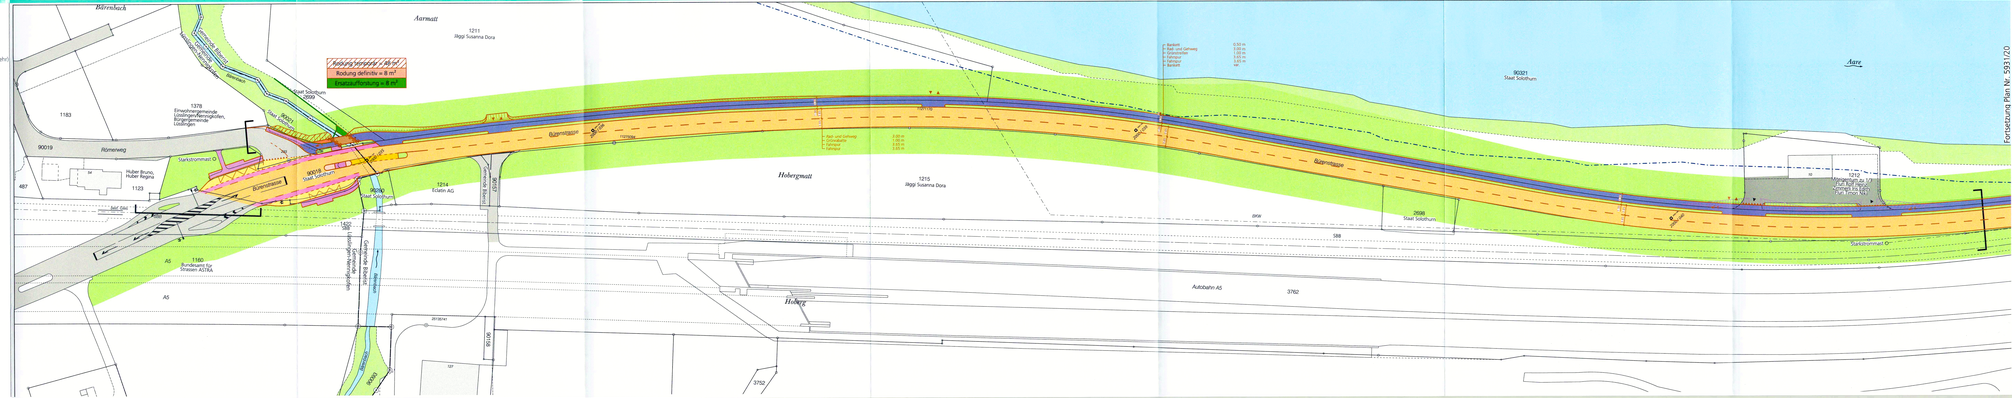
Bärenbach
Aarmatt
1211
Jäggi Susanna Dora
Radstreifen
Bushaltestelle
Gehweg
Kombinierter Rad- und Gehweg
Rodung temporär = 8 m²
Rodung definitiv = 8 m²
Einstellhalle = 8 m²
Stadt Solothurn
2699
1183
1378
Einwohnergemeinde Lüsslingen-Nennigkofen, Bürgergemeinde Lüsslingen
Lüsslingen
Römerweg
90018
Stadt Solothurn
Starkstrommast G
Bürenstrasse
Huber Bruno, Huber Regina
1123
487
Bad Gbl.
Bad Gbl.
90030
Stadt Solothurn
1214
Eicom AG
Gemeinde Bibberist
Gemeinde Lüsslingen-Nennigkofen
1160
Bundesamt für Strassen ASTRA
A5
Hobergut
Hobergut
1215
Jäggi Susanna Dora
Hobergut
Bürenstrasse
Bürenstrasse
Bürenstrasse