

Bau- und Justizdepartement
Die öffentliche Planaufgabe erfolgte
vom 25. Sep. 2017
bis 24. Okt. 2017

Gemeinde Biberist / Lüsslingen - Nennigkofen

Strasse **Bürenstrasse**

Abschnitt Dribischrüz matt bis Römerweg

Projekt **Radmassnahmen Bürenstrasse**

Projektphase Auflageprojekt

Inhalt **Rodungsplan inkl. Ersatzaufforstung 1:500**
(Plan ist Genehmigungsinhalt)

Übersicht



KANTON **solothurn**

Vom Regierungsrat durch heutigen
Beschluss Nr. 97 genehmigt.
Solothurn, den 23. 07. 2018
Der Staatsschreiber:




A.F.

BSB + Partner **bsb+**
Ingenieure und Planer
www.bsb-partner.ch

Biberist Tel. 032 671 22 22 Fax 032 671 22 00
Oensingen Tel. 062 388 38 38 Fax 062 388 38 00
Grenchen Tel. 032 654 59 30 Fax 032 654 59 31
Liebfeld/Bern Tel. 031 978 00 78 Fax 031 978 00 79

Amt für Verkehr und Tiefbau
Röthhof, Werkhofstrasse 65, 4509 Solothurn
Telefon 032 627 26 33, Telefax 032 627 26 94

Dok.-Nr.	5931 / 35		
Format	30 / 63		
Projektleiter	Thomas Mühlethaler	Name	Datum
Erstellt	lhu		08.05.2017
Korreferat / Geprüft	tmu		08.05.2017
Freigabe			
Revidiert	Index A		
Geprüft			28.2.18
Freigabe			28.2.18
STRADA-Nr. / BP	2000 / BP 34+60m bis 48		
Objekt-Nr. KB	8/31/4		
Objekt-Nr. VRA			
Projekt-Nr.	2TK.00602		

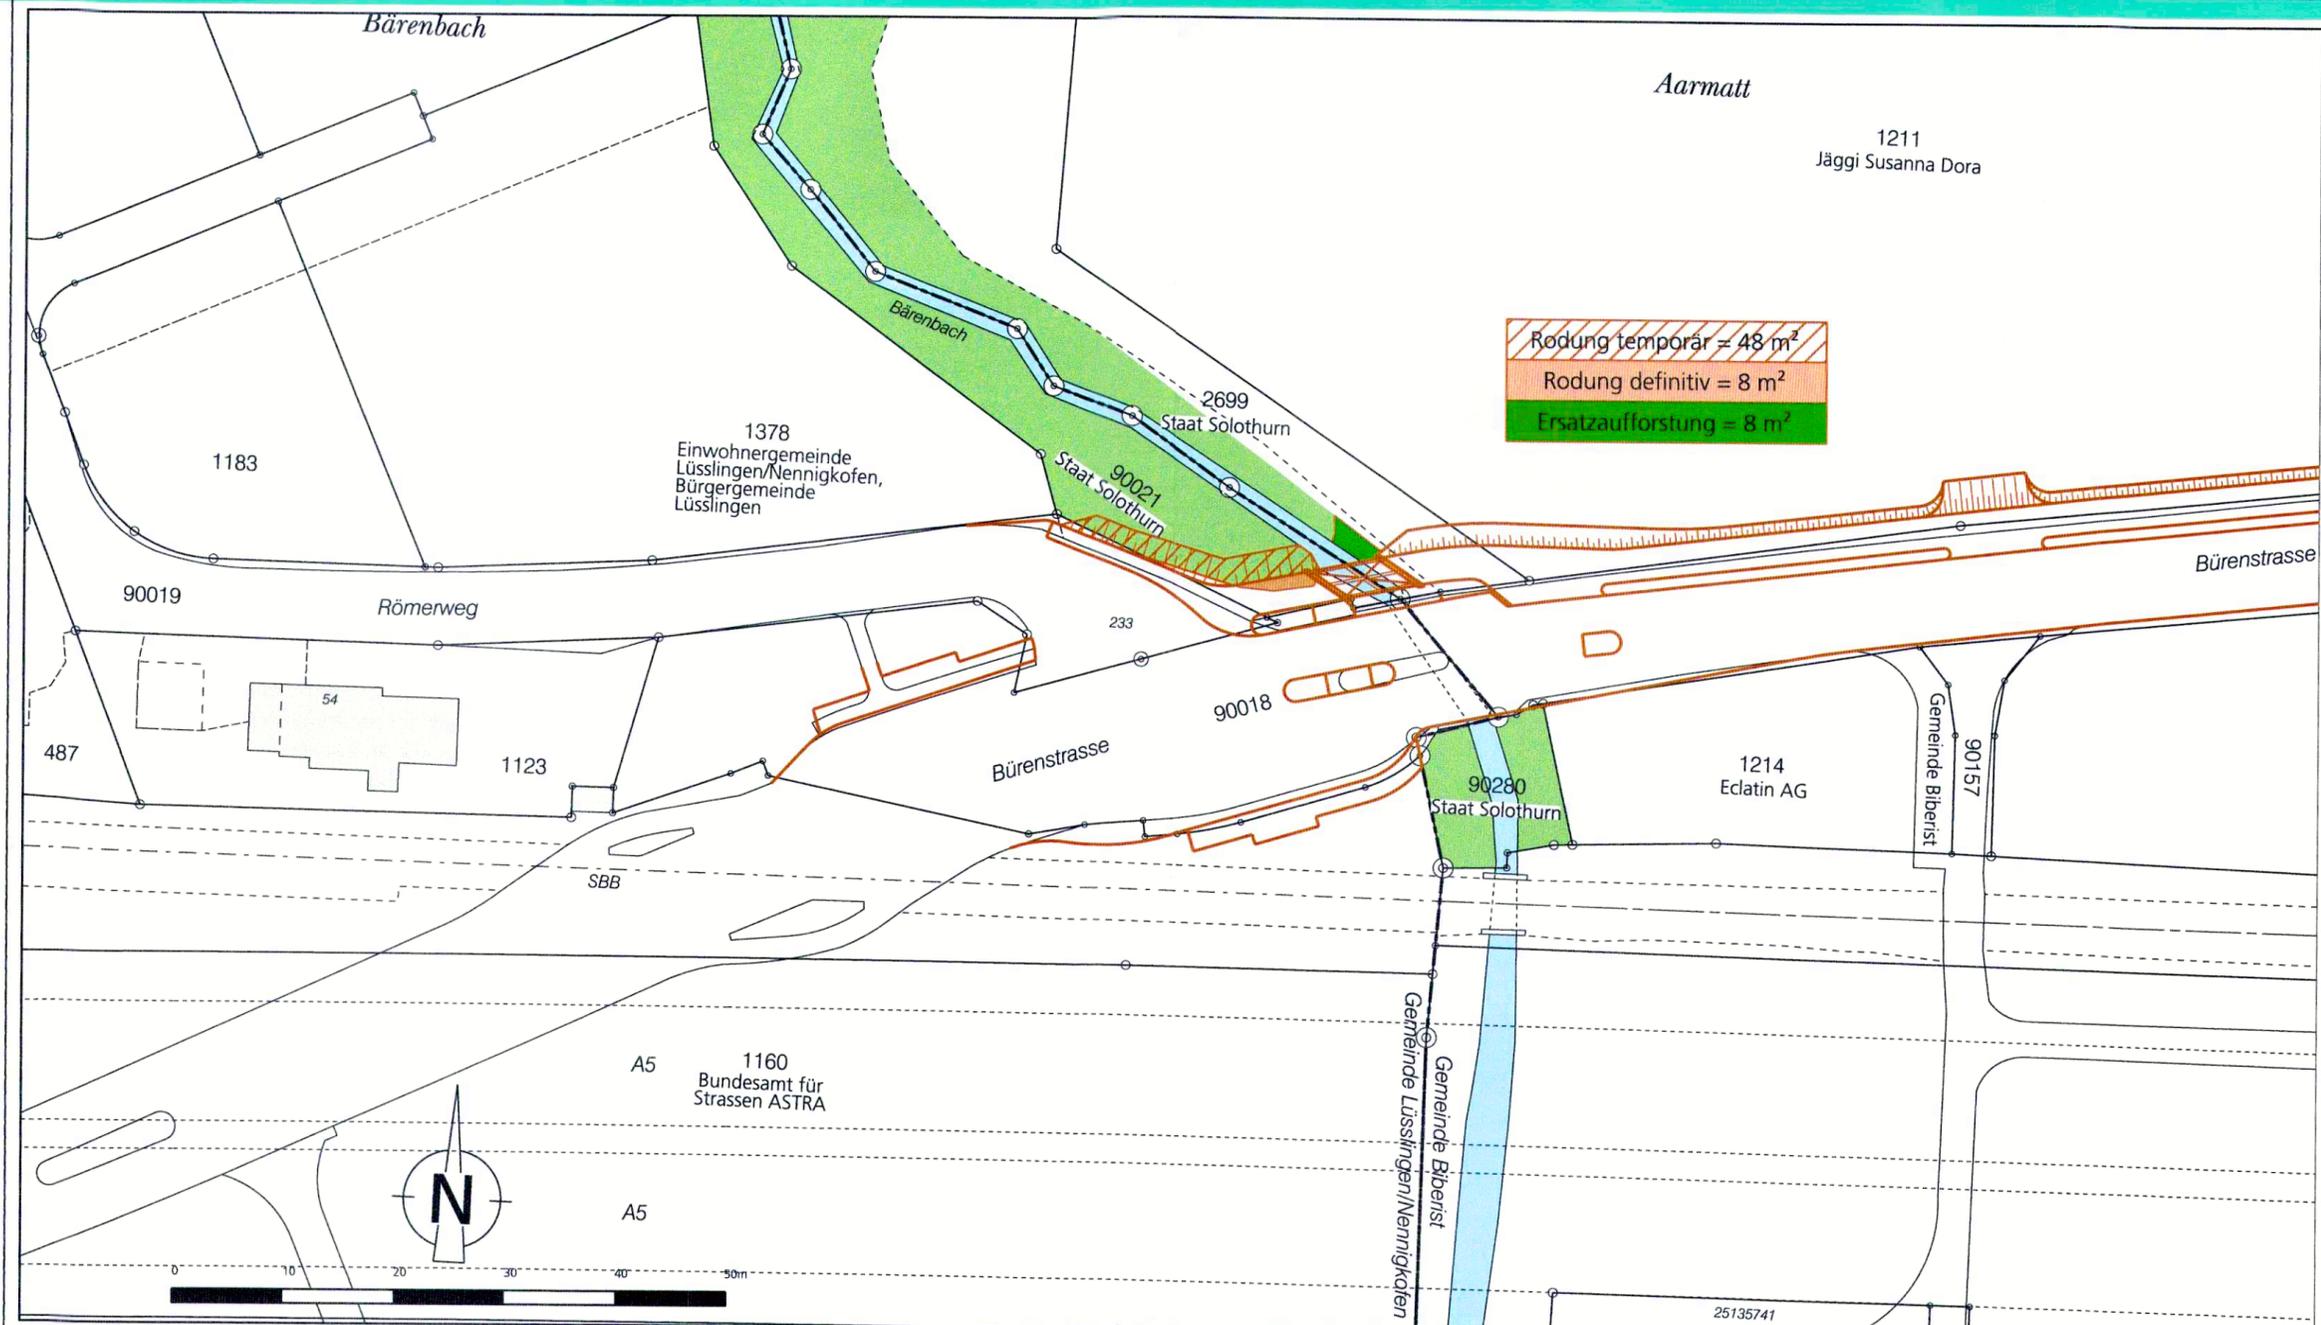

Gesuchsteller: Amt für Verkehr und Tiefbau

Ort/Datum:

Unterschrift:

Waldeigentümer Rodung: Parzelle 90021

Ort/Datum:

Unterschrift:

Waldeigentümer Ersatzaufforstung: Parzelle 2699

Ort/Datum:

Unterschrift: