

Kanton Solothurn
Gemeinde Biberist

Änderung Bauzonenplan

Zentrum Post

Situation 1 : 2000

Für die Aktualität der amtlichen Vermessung der Nachführungsgeometer:
Biberist, 28.11.2017 *RM*
W+H AG
Blümlisalpstrasse 6, 4562 Biberist
Tel. 032 671 26 30, Fax 032 671 26 31

Öffentliche Auflage vom 24.8. bis am 25.9.2017
Beschlissen vom Einwohnergemeinderat am 30.10.2017

Der Gemeindepräsident: *[Signature]*
Der Leiter Zentrale Dienste: *[Signature]*

Genehmigt vom Regierungsrat mit Beschluss Nr. 228 vom 27.02.2018

Der Staatsschreiber: *[Signature]*


Publikation im Amtsblatt Nr. 13 vom 31.03.2018



W+H AG | Planen · Messen · Bauen ·
INGENIEURE UND PLANER
Blümlisalpstrasse 6 · Postfach · 4562 Biberist
Tel. 032 671 26 30 admin@w-h.ch w-h.ch

Änderungen: Dok. Nr.: 3.641.0879
A: Datum: November 2016
B: Format: 30x84 Gez.: CR
C: Druckdatum: 27. Juli 2017
Dateiname: Bauzonenplan_Post.dwg

Bauzonenplan RRB Nr. 1406 vom 04.07.2000

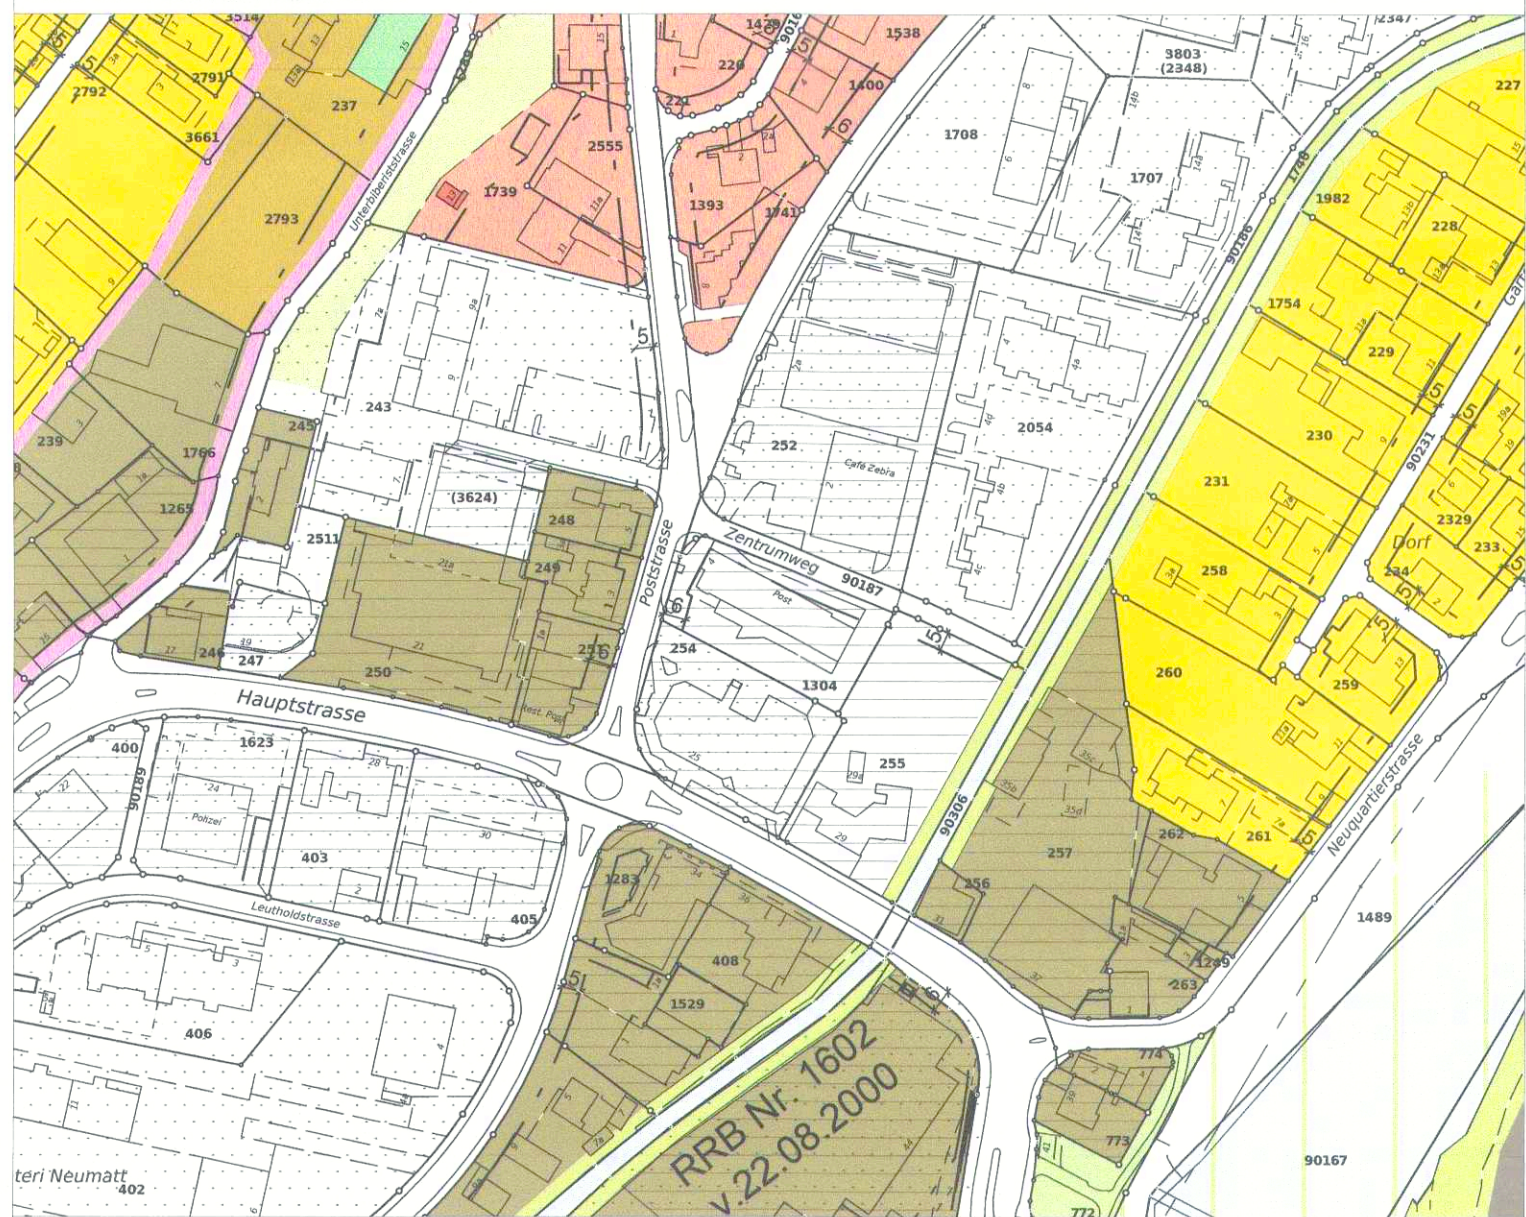

LEGENDE			
Orientierungsinhalt		Empfindlichkeitsstufe	
Zonen		II	
W2 Wohnzone 2 G		Gebiete mit Gestaltungsplanpflicht	
W3a Wohnzone 3 G		Geschützte Kulturobjekte	
QK Quartier-Kernzone 2 G		Erhaltenswerte Kulturobjekte	
K Kernzone Zentrum		Wald gemäss Waldfeststellung	
KU Kommunale Uferschutzzone		öffentliche Gewässer	
F Freihaltezone		Kantonale Uferschutzzone	
		Ortsbildschutz-Perimeter	




Genehmigungsinhalt der Auflage



LEGENDE	
Genehmigungsinhalt	
Zonen	Empfindlichkeitsstufe
K5 Kernzone Zentrum 5G	II
Gebiete mit Gestaltungsplanpflicht	



Geänderter Bauzonenplan RRB Nr. 1406 / vom 04.07.2000 /

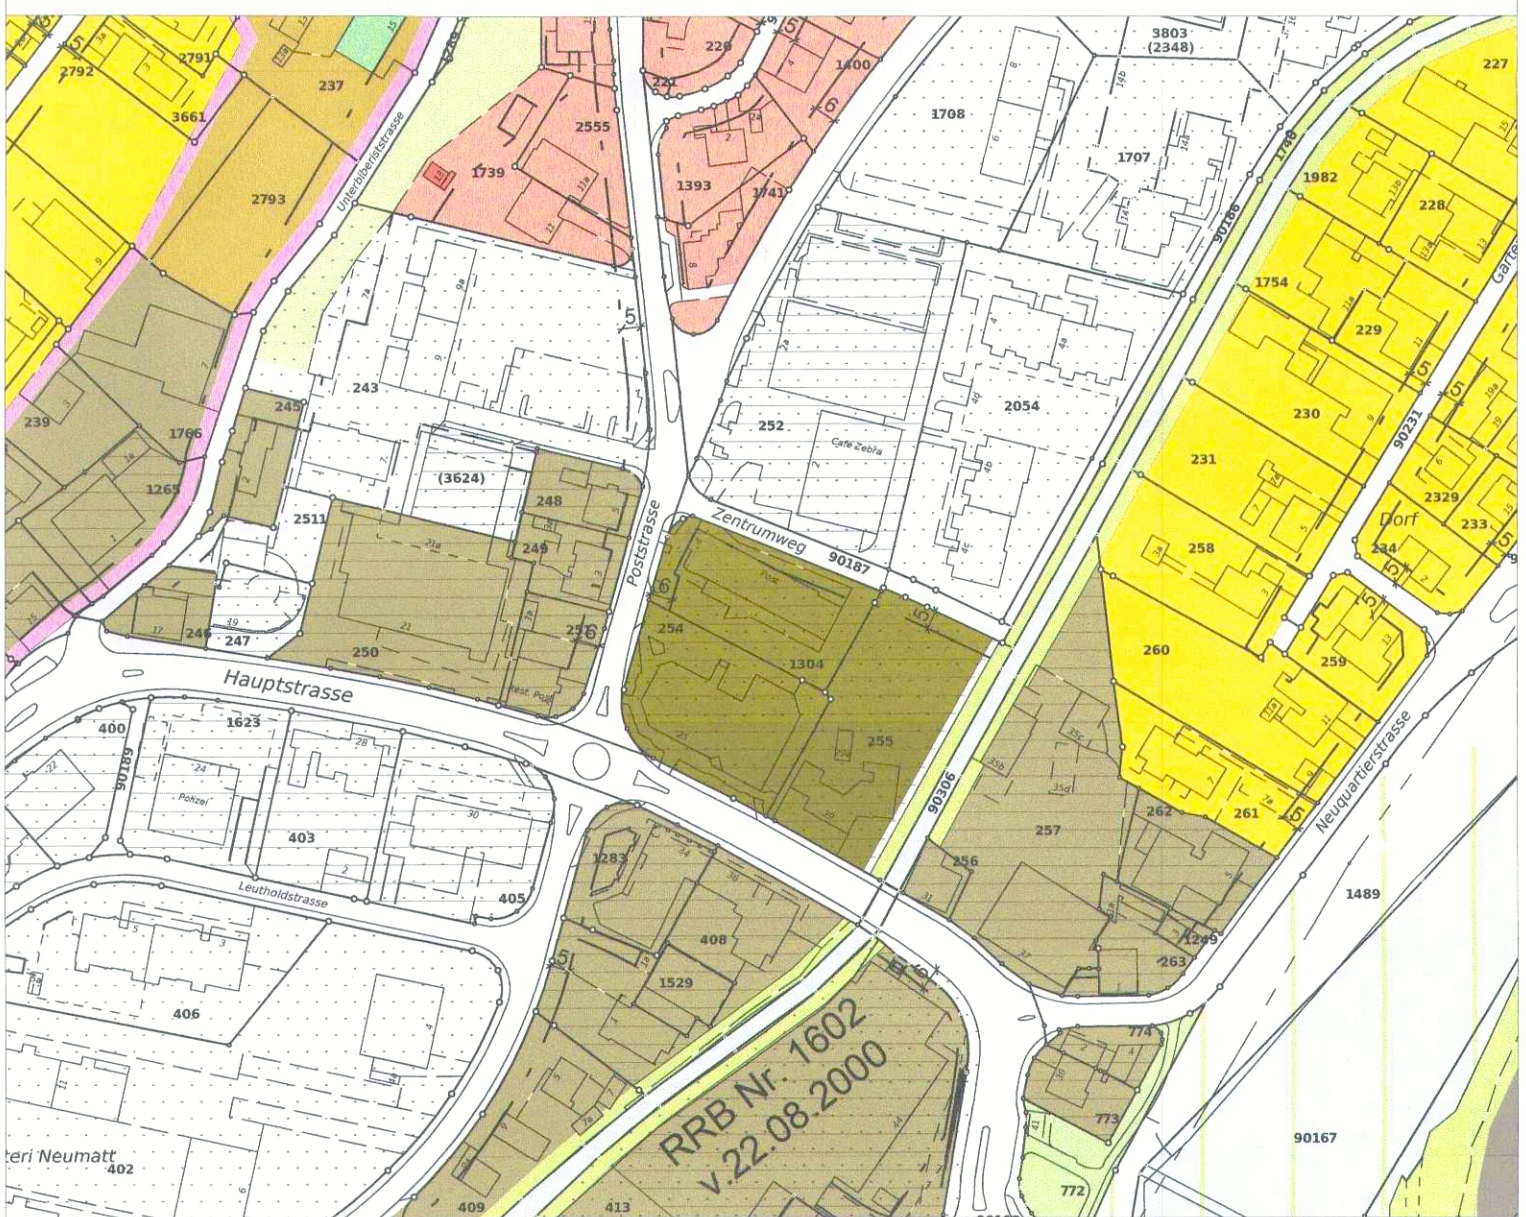

LEGENDE			
Orientierungsinhalt		Empfindlichkeitsstufe	
Zonen		II	
W2 Wohnzone 2 G		Gebiete mit Gestaltungsplanpflicht	
W3a Wohnzone 3 G		Geschützte Kulturobjekte	
QK Quartier-Kernzone 2 G		Erhaltenswerte Kulturobjekte	
K Kernzone Zentrum		Wald gemäss Waldfeststellung	
K5 Kernzone Zentrum 5G		öffentliche Gewässer	
KU Kommunale Uferschutzzone		Kantonale Uferschutzzone	
F Freihaltezone		Ortsbildschutz-Perimeter	

