

Einwohnergemeinde Biberist

Kantonaler Erschliessungs- und Gestaltungsplan
mit Sonderbauvorschriften

Sanierung Fischgängigkeit & HW-Schutz
Emmwehr Biberist

Vom Regierungsrat durch heutigen
Beschluss Nr. 2019/470 genehmigt.
Solothurn, den 18. März 2019
Staatssekretär:

Bauprojekt

Fischschutz und Fischabstieg FabH
Schnitte und Detail 1 : 100 & 1 : 50

Dem kantonalen Erschliessungs- und Gestaltungsplan "Sanierung Fischgängigkeit und Hochwasserschutz Emmwehr Biberist" kommt die Bedeutung der Baubewilligung nach § 39 Abs. 4 des Planungs- und Baugesetzes (PBG, BGS 711.1) zu.


Emmekanalgesellschaft Biberist c/o ADEV Energienossenschaft Liestal

Hydro Engineering GmbH
Im Langwälgarten 8
8450 Andelfingen
Tel: 052 534 54 59
Mobile 079 667 80 46
peter.eichenberger@hydro-engineering.ch


Auflageprojekt

Datum	Bearb.	Gez.	Visiert	Änderungen	Format	Gez.	Datum
24.09.2018	EIP	cc		60 x 168			7098.03.04


Ansicht Abstiegsöffnungen Bypass, 1 : 50

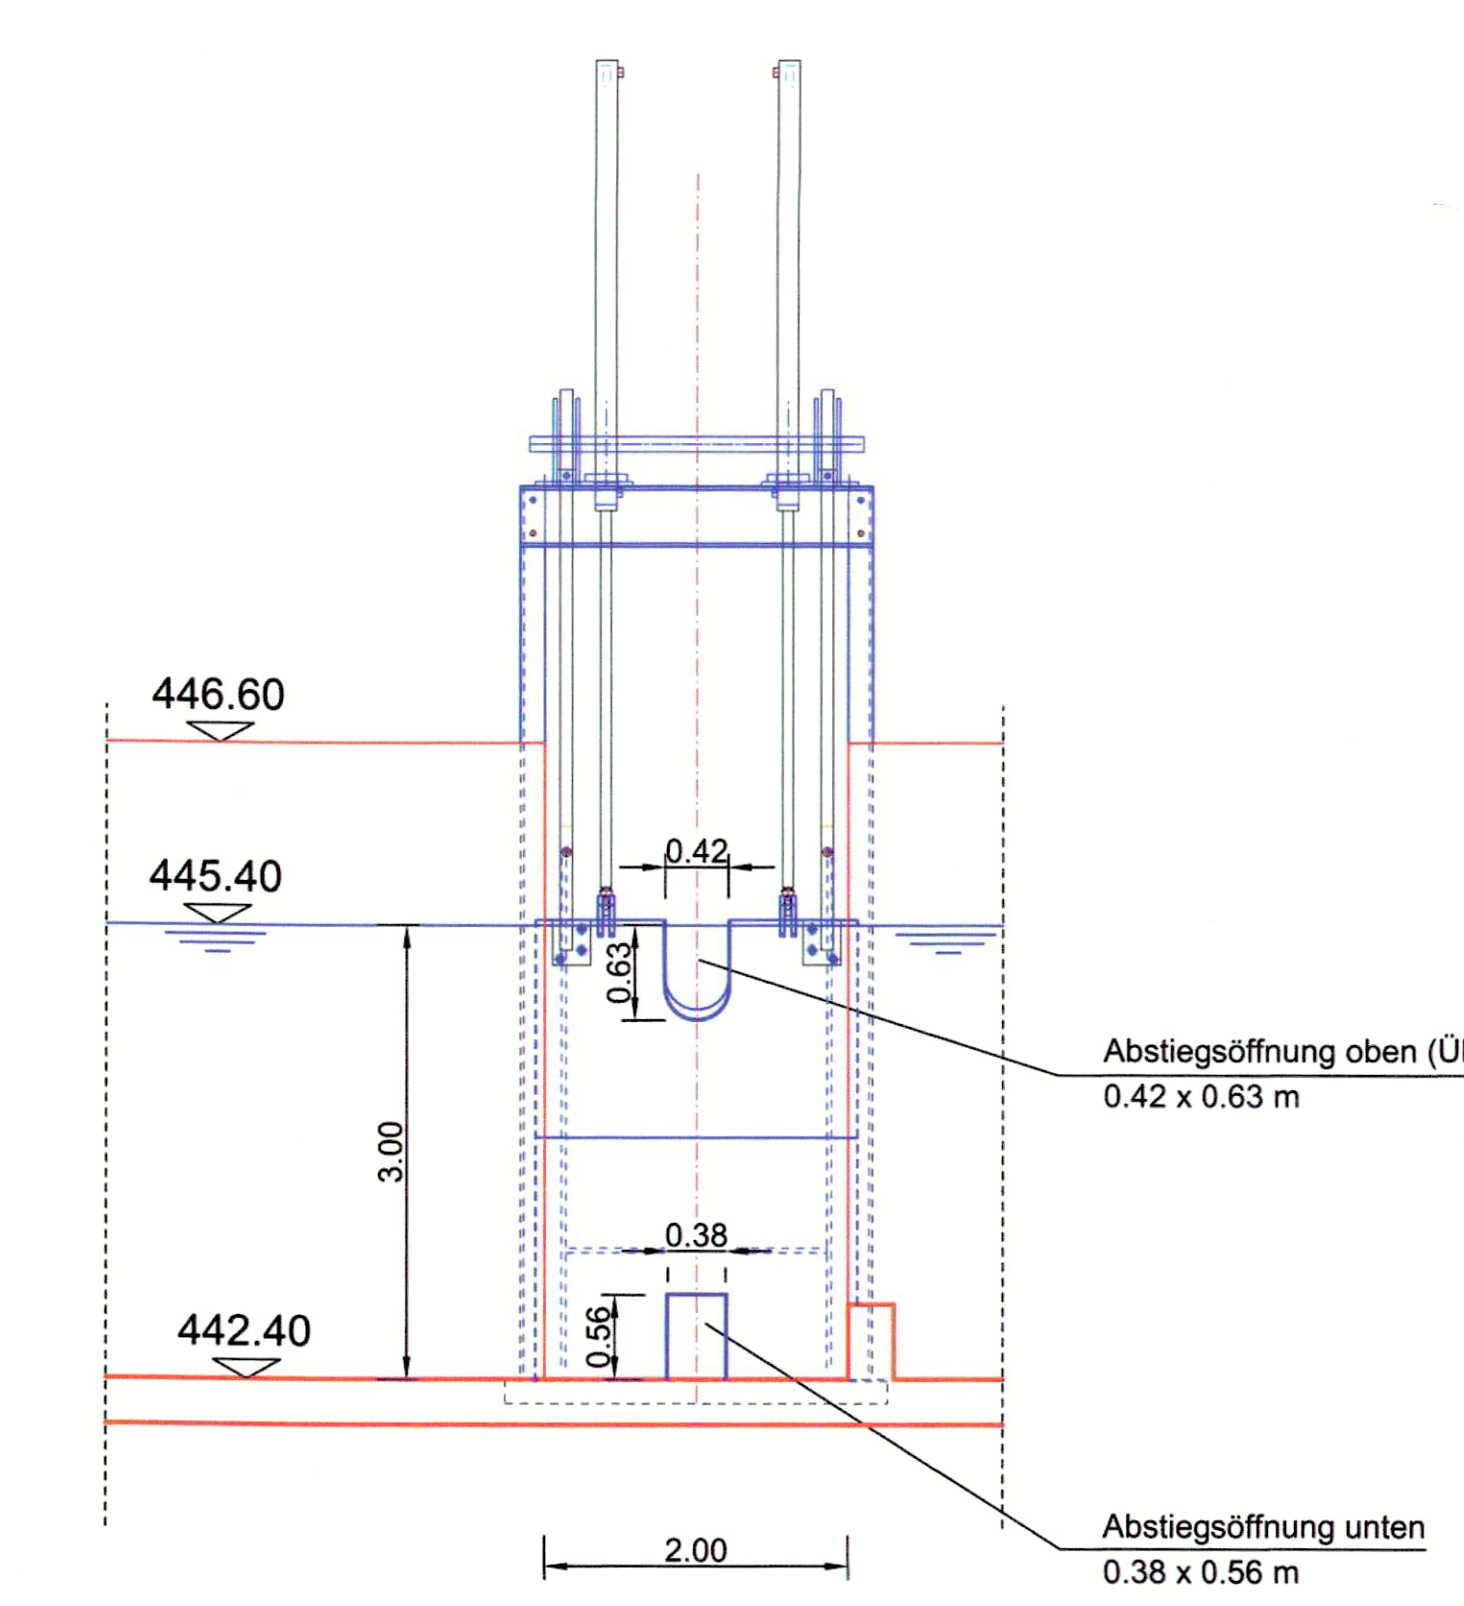


Längsschnitt Fischschutz / Feinrechen, 1 : 100

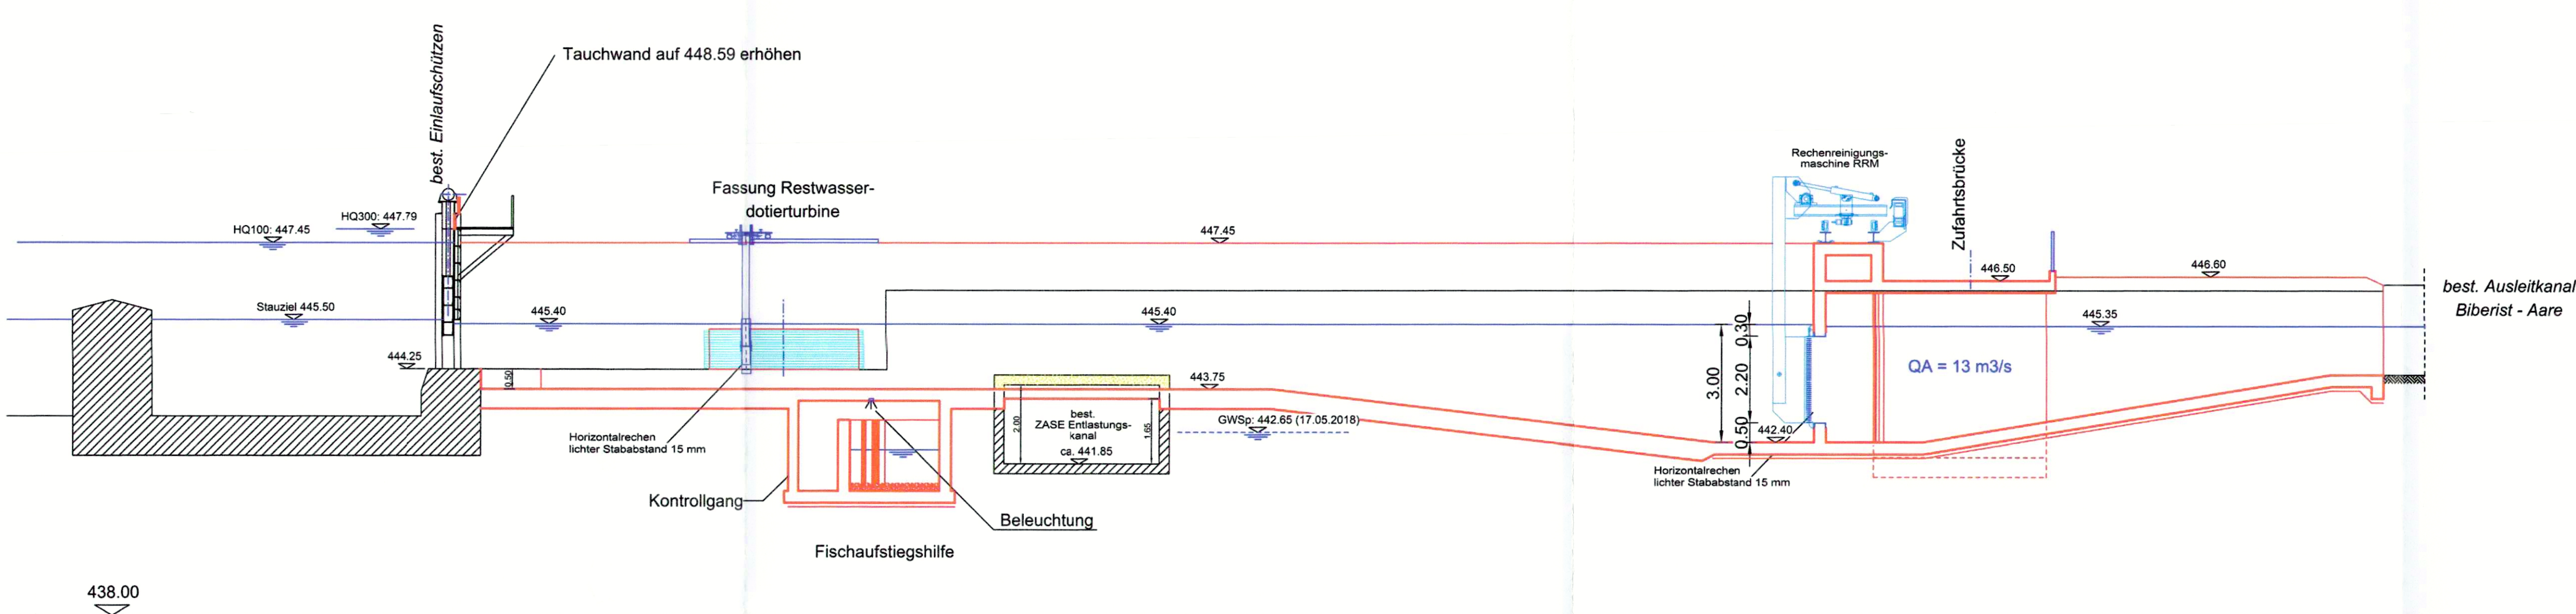


Längsschnitt Fisch-Bypass-Kanal, 1 : 100

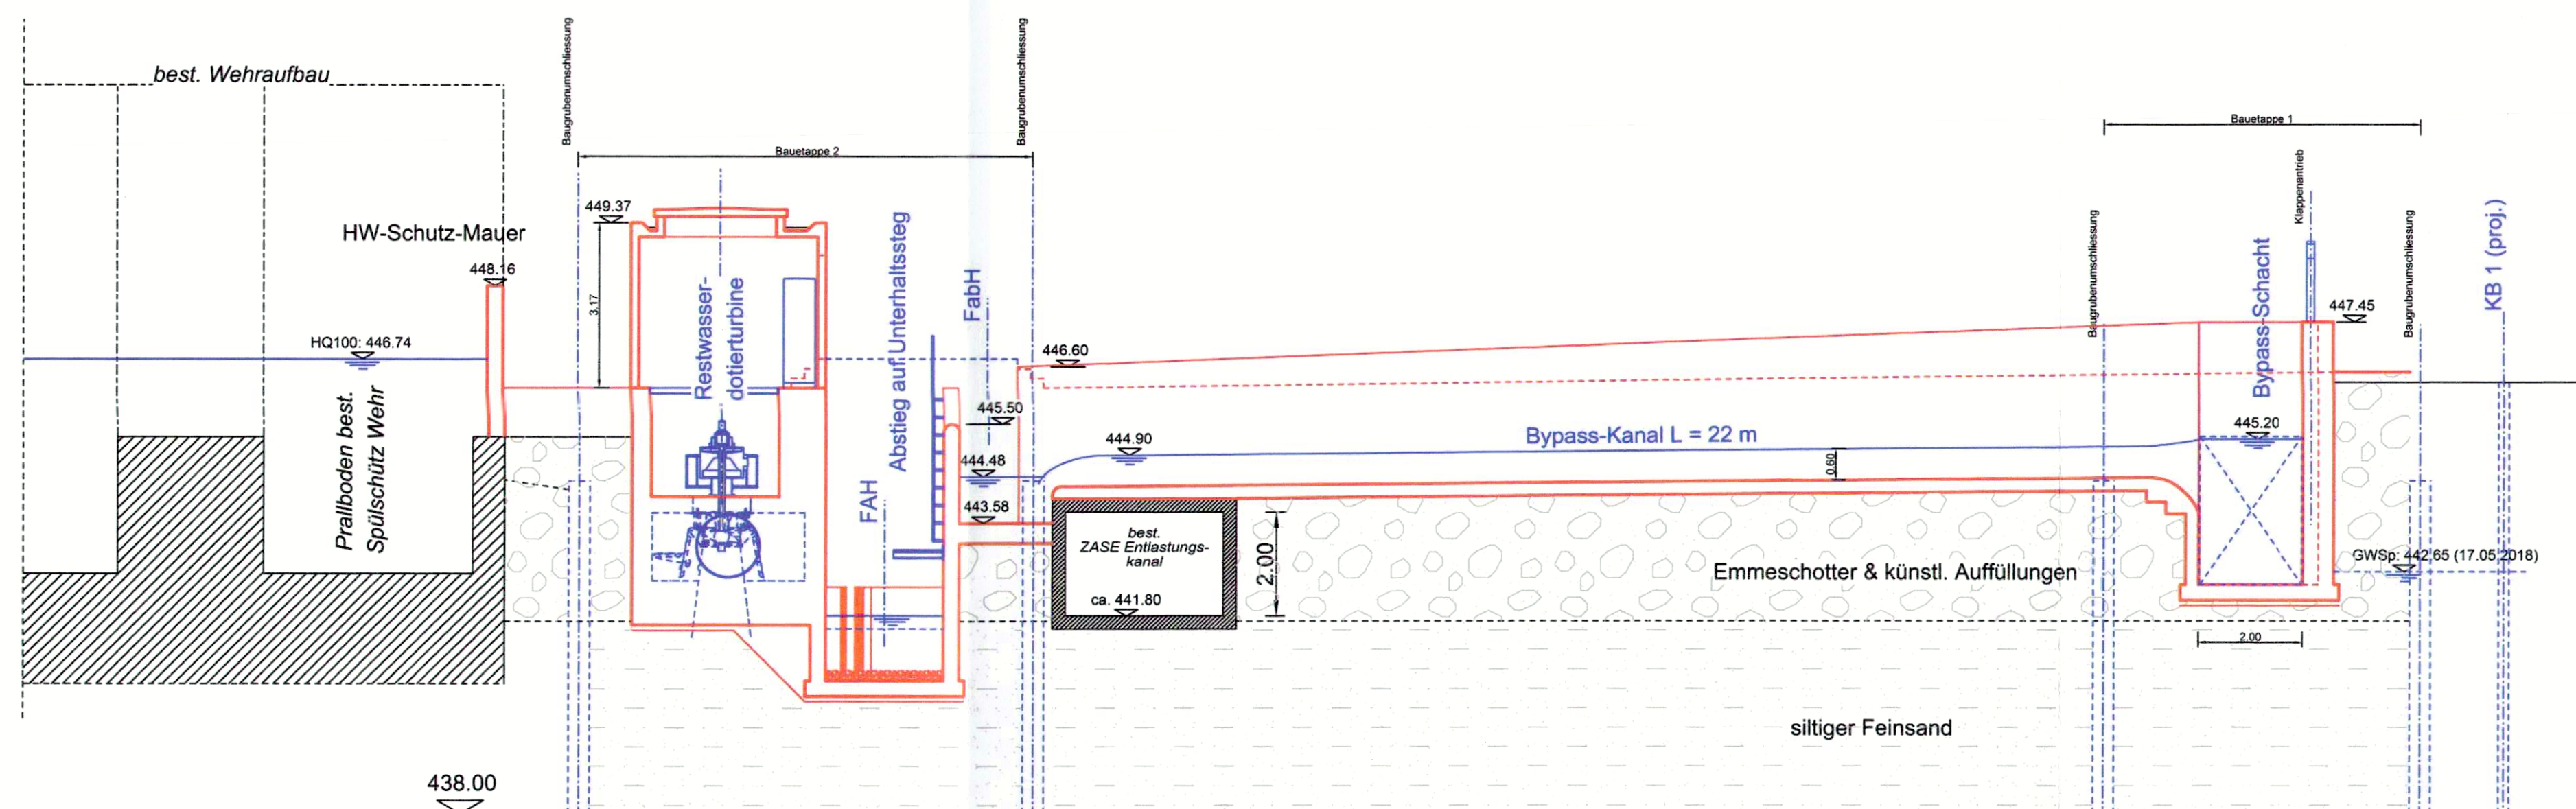

Längsschnitt Bypass-Schacht / Spülkanal, 1 : 100

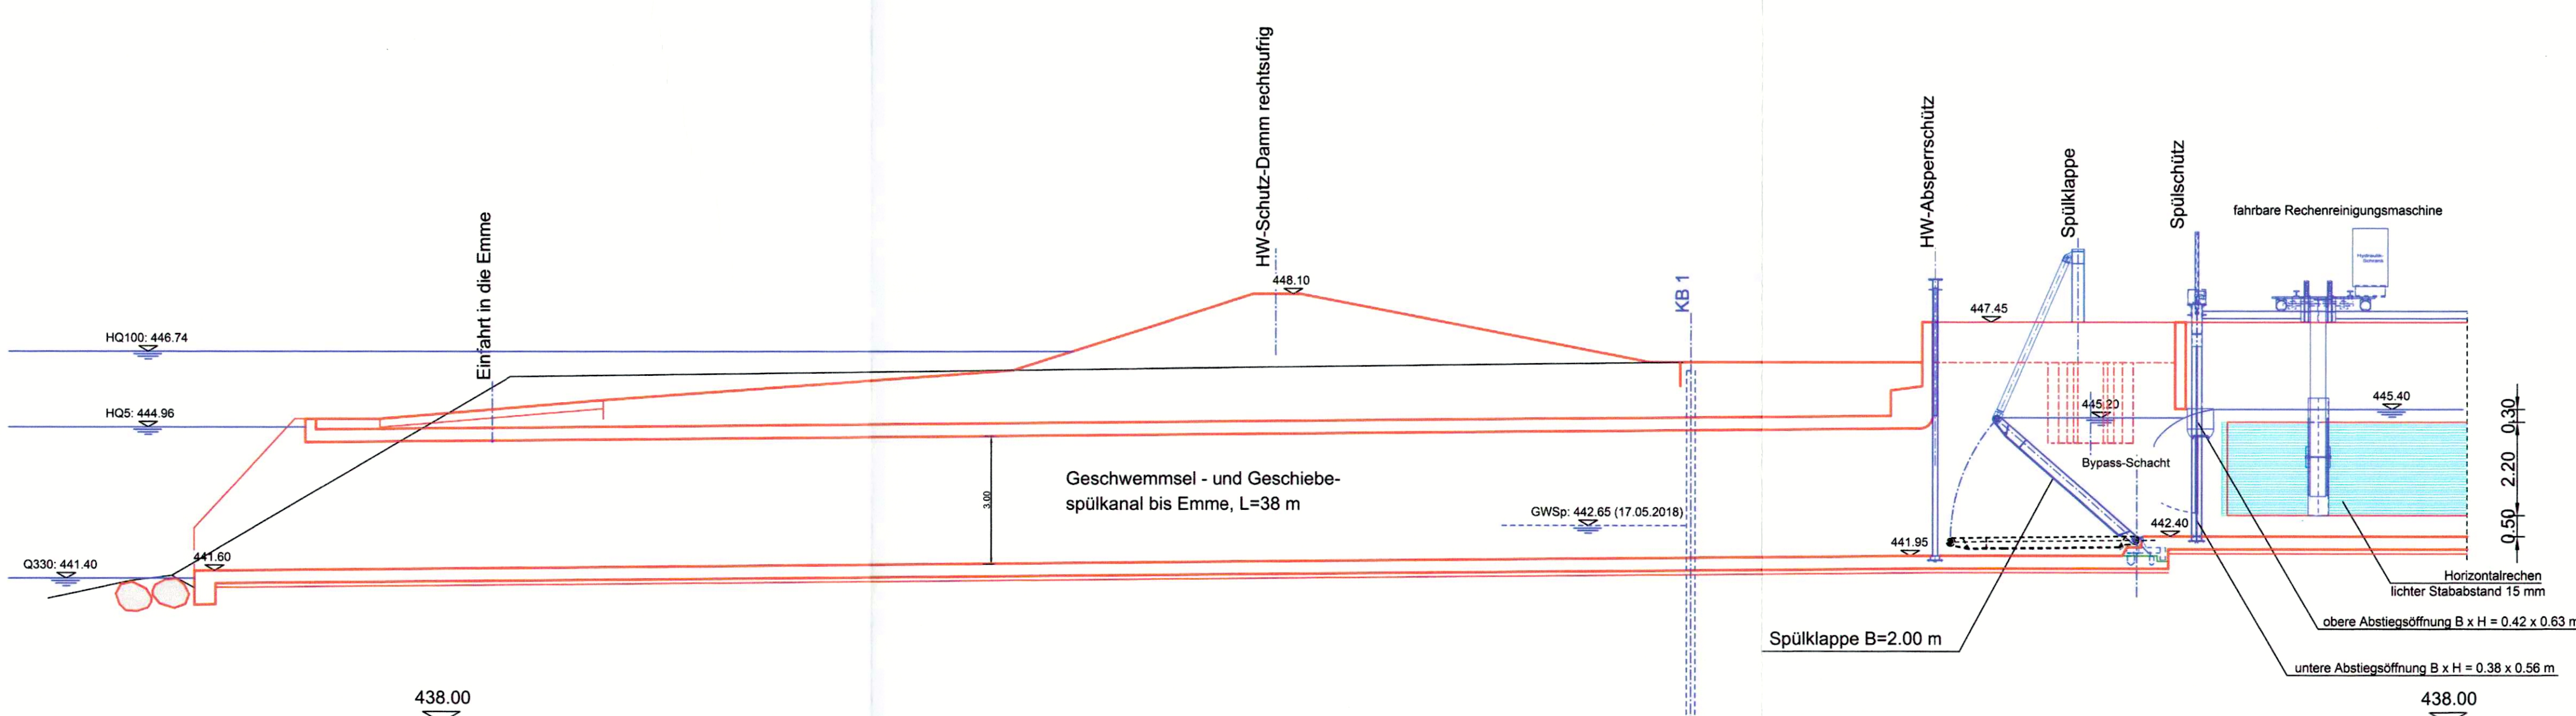

Längsschnitt Fischabstiegskaskade 1 : 100

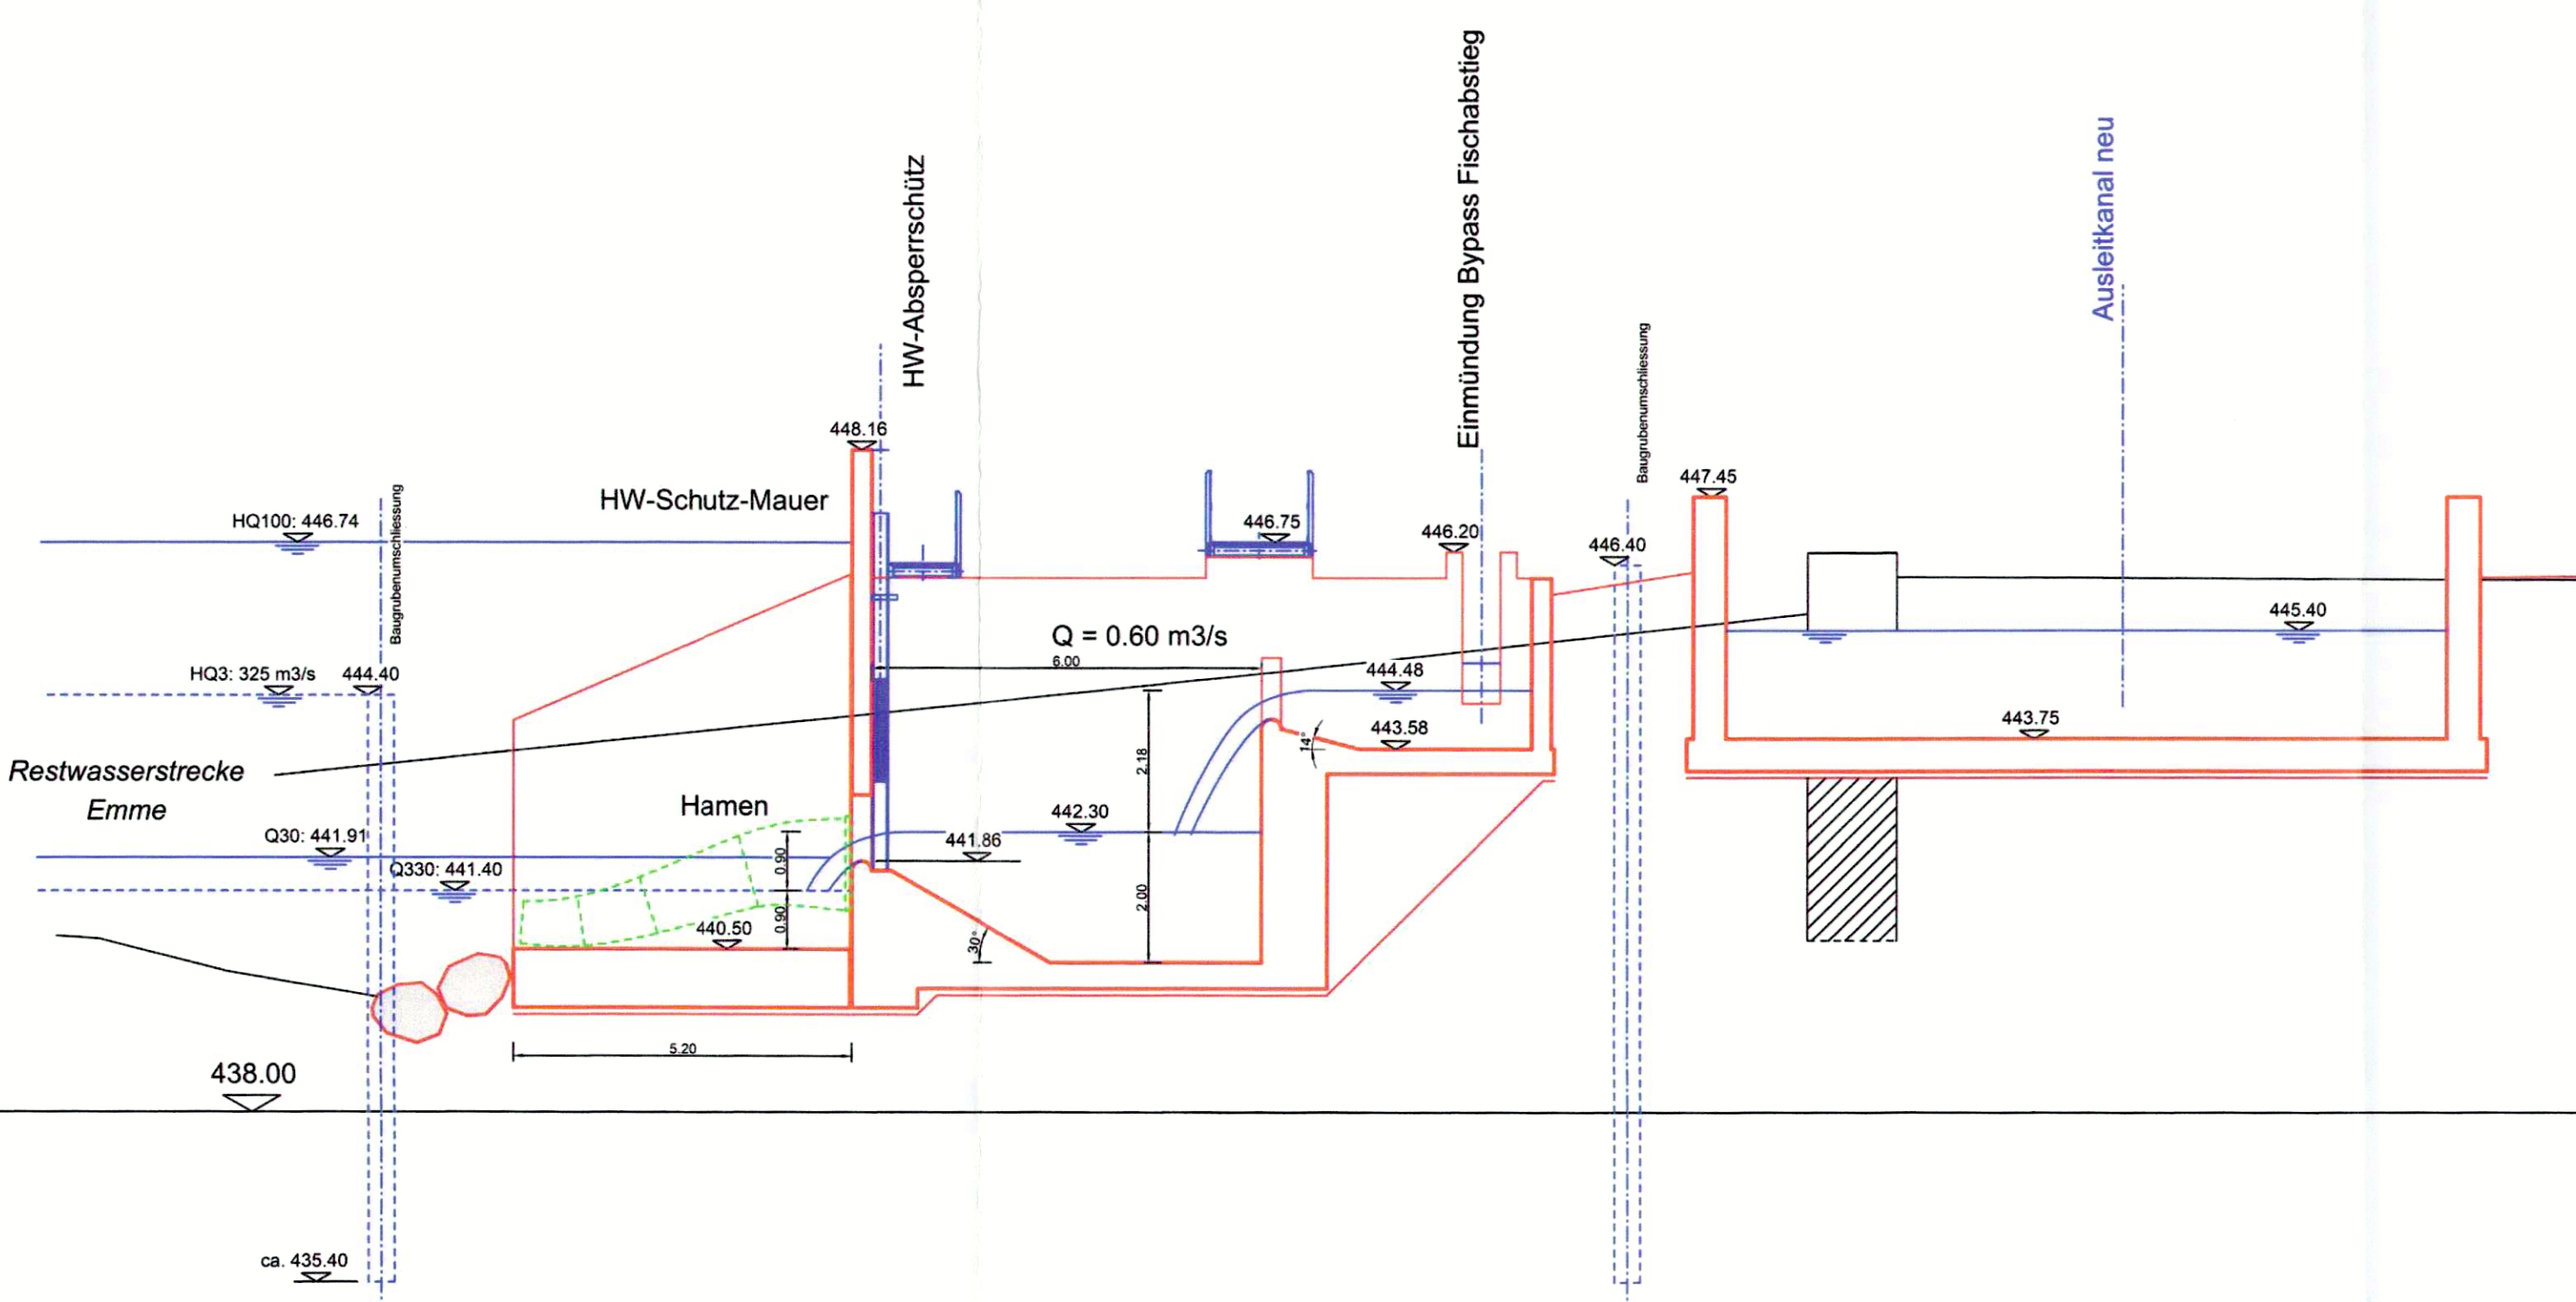

Längsschnitt Restwasserturbine / Zusatzdotierung FAH, 1 : 100

