


(Emmekanalgesellschaft Biberist)
 1. HLAG Biberist AG, Biberist
 2. Empeck AG, Emmenbrugg
 3. HLAG Biberist AG, Biberist
 4. Hydrolectra AG, Hebrugg

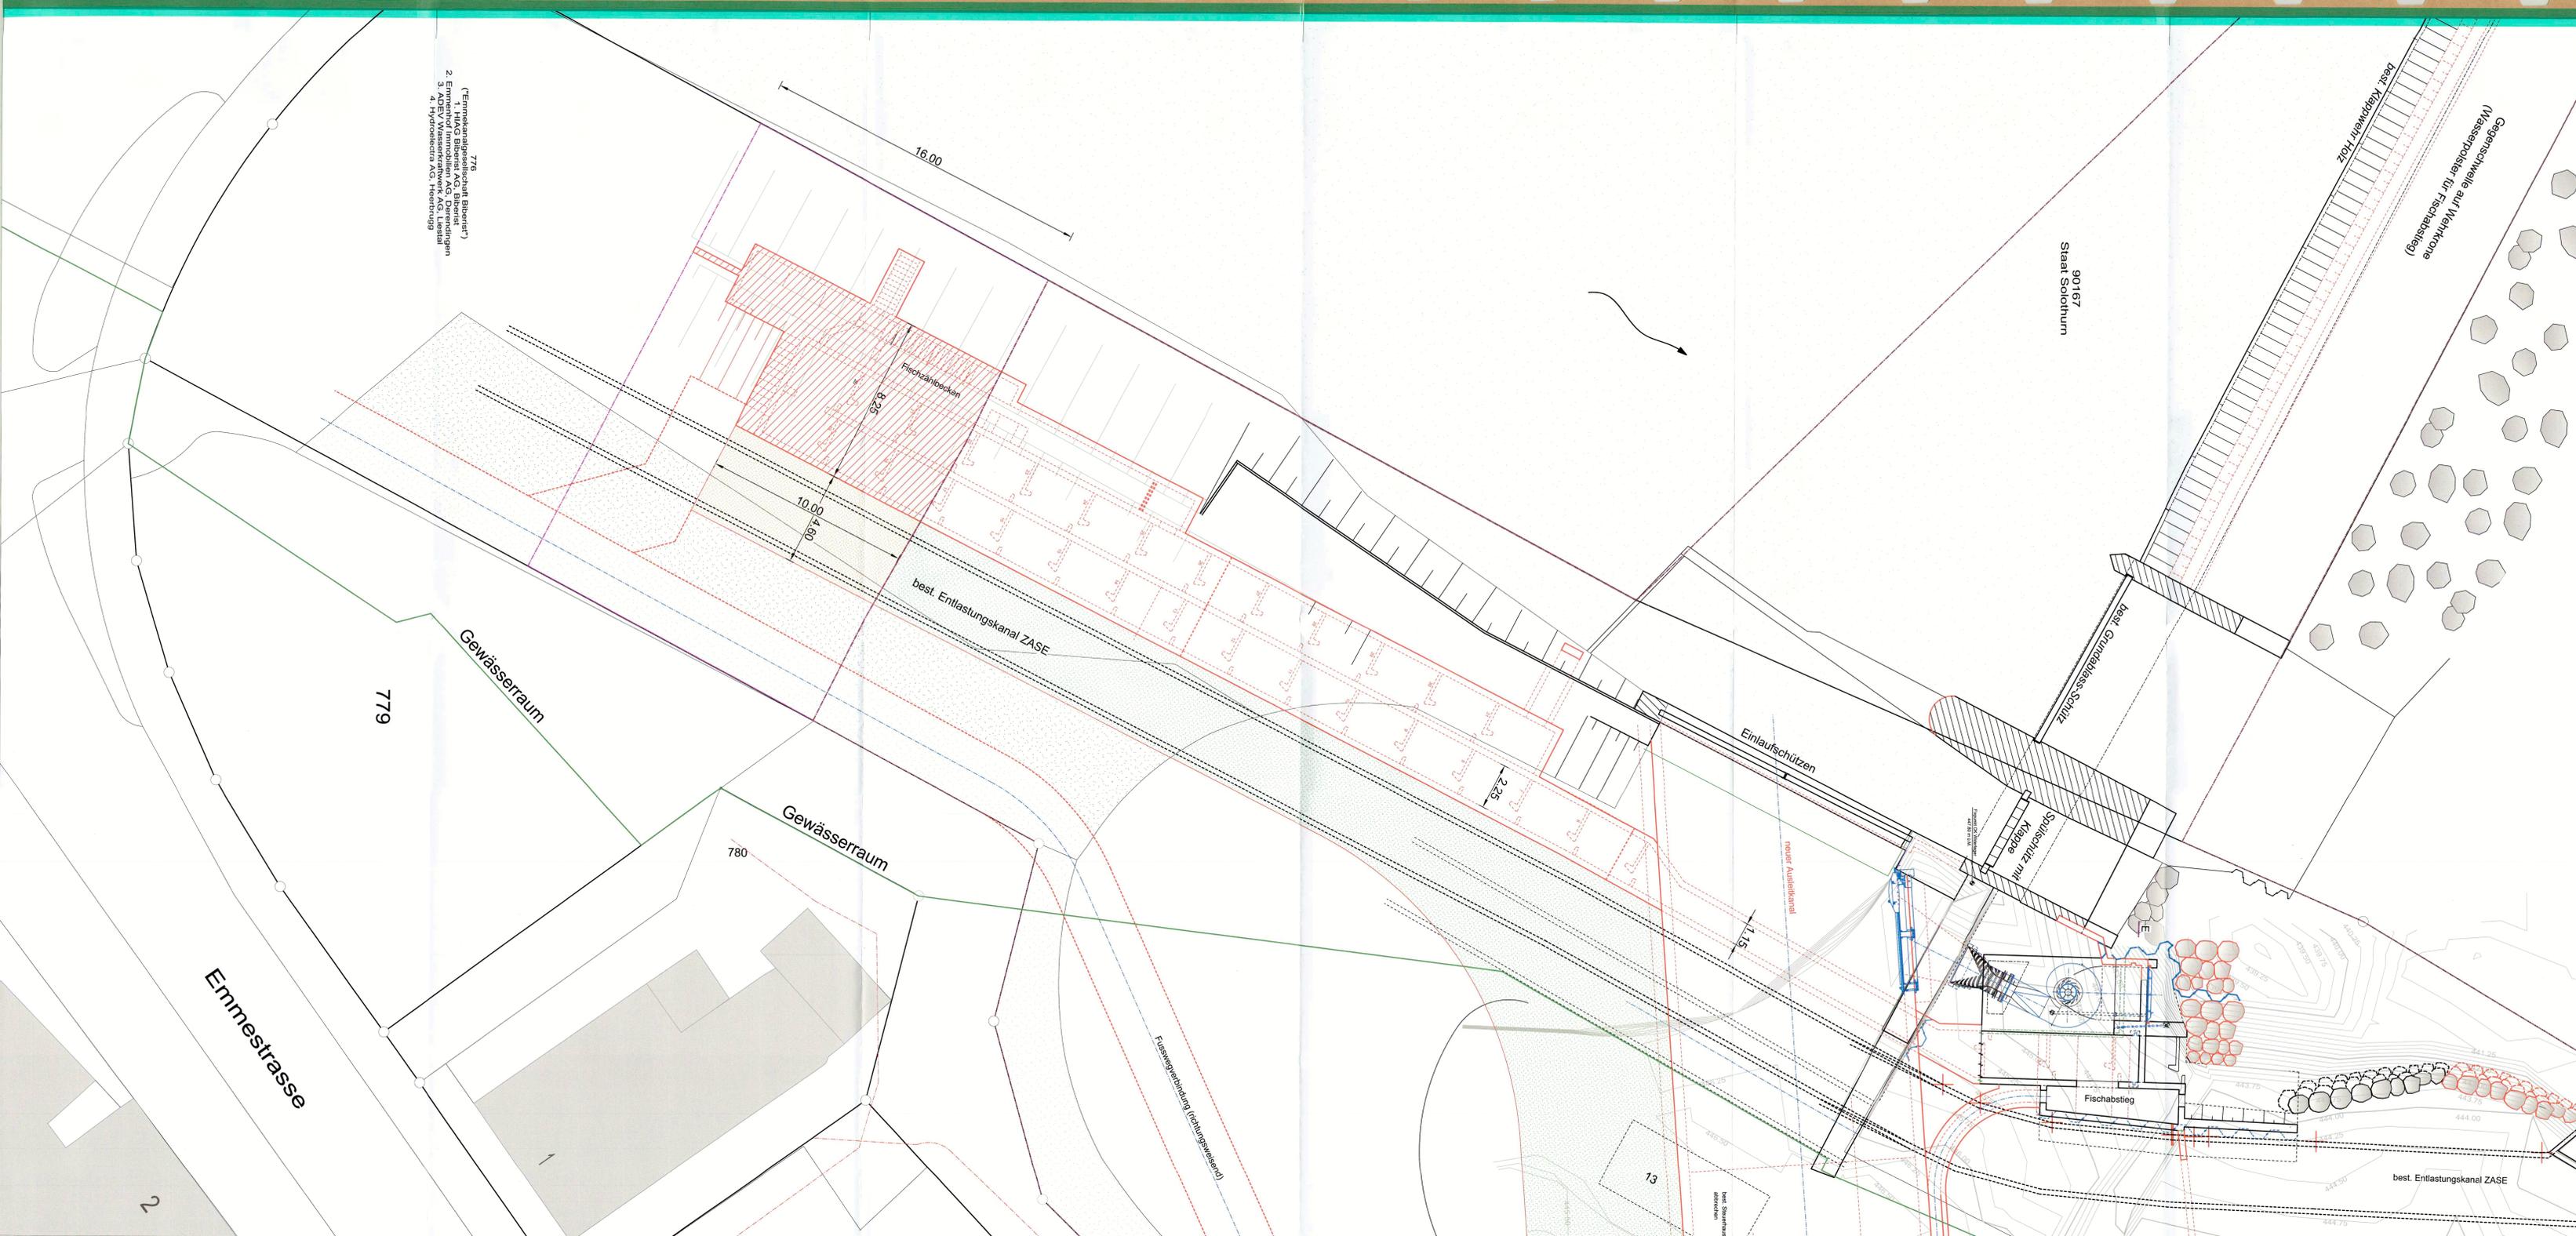

Einwohnergemeinde Biberist **KANTON solothurn**
 Dem kantonalen Erschliessungs- und Gestaltungsplan "Sanierung Fischgängigkeit und Hochwasserschutz Emmewehr Biberist" kommt die Bedeutung der Baubewilligung nach § 39 Abs. 4 des Planungs- und Baugesetzes (PBG, BGS 711.1) zu.

Anpassung
kantonalen Erschliessungs- und Gestaltungsplan mit Sonderbauvorschriften (SBV)
Fischgängigkeit & Hochwasserschutz Emme-Wehr 1 : 100
 Parzellen GB Nr. 776, BG Nr. 1489 und GB Nr. 90167

Öffentliche Planauflage vom 18. Januar 2021 bis 16. Februar 2021
 Genehmigt vom Regierungsrat mit Beschluss Nr. 201/759 vom 8. Juni 2021

Der Staatsschreiber:  

Publikation des Regierungsratsbeschlusses im Amtsblatt Nr. 34 vom 23. August 2021

Emmekanalgesellschaft Biberist c/o ADEV Energiegenossenschaft Liestal

Hydro Engineering GmbH		Auflageplan	
Im Langwingerden 8 8450 Andelfingen		c	Corresponding changes
Tel: 052 534 54 59		b	Fish counting tank changes
Mobile: 079 667 80 46		a	Changes to the fish lift
peter.achenberger@hydro-engineering.ch		Index	Changes
Datum	Bearb.	Gez.	Visiert
15.10.2020	EIP	cc	
			Format
			60 x 147
			Plan-Nr.:
			7098.03.05c

- Legende**
- | | |
|--------------------------------------------------------------------------------------------------|-------------------------------------------------------------------------|
| Erweiterung des Geltungsbereichs | Parzellengrenzen |
| Erweiterung des Baubereichs 1: Fischaufstieghilfe um 99 m ² | best. Flusslauf |
| Verlängerung des Unterhaltsweg entlang dem Baubereichen 1 aus Schotterrasen um 48 m ² | Grenzen des Gewässerraums |
| | best. Hecken und Ufergehölze |
| | best. Entlastungskanal ZASE |
| | bewilligter Geltungsbereich |
| | bewilligter Unterhaltsweg entlang den Baubereichen 1 und 2 |
| | bewilligte Fusswegverbindung Schwarzweg - Emmebrücke (Richtungsweisend) |

