



Änderung Erschliessungsplan GB Biberist 4120, Schachenstrasse

Auflage
Situation 1:1000

Öffentliche Mitwirkung vom 29. APR. 2021 bis 12. MAI 2021
Öffentliche Auflage vom 08. JULI 2021 bis 06. AUG. 2021

Beschlossen vom Gemeinderat am 26. APR. 2021

Der Gemeindepräsident:
Die Verwalterin:

Genehmigt vom Regierungsrat mit Beschluss Nr. 354 vom 14.1.2023

Der Staatsschreiber:

Publikation im Amtsblatt Nr. 14 vom 8.4.2023



W+H AG
INGENIEURE UND PLANER

Blümlisalpstrasse 6
4562 Biberist
Bitziusstrasse 15
3360 Herzogenbuchsee
www.w-h.ch

Datum:	26. April 2021
Druckdatum:	6. Juli 2021
Dok. Nr.:	3.641.1094
Format:	30/84
Zeichner:	KUA
Dateiname:	EP - GB 4120 - Schachenstrasse.dwg
Änderungen:	25.09.2020

Erschliessungsplan

RRB Nr. 1406 vom 4. Juli 2000, Massstab 1:1000



Legende

Orientierungsinhalt


- Hecke | Gesamtfläche 801,37 m²
- Sammelstrassen
- Erschliessungsstrassen
- Trottoirs, Fusswege, Velowege
- Wald
- Baulinie

Für die Aktualität der amtlichen Vermessung der Nachführungsgeometer

Biberist,

Genehmigungsinhalt der Auflage


Massstab 1:1000

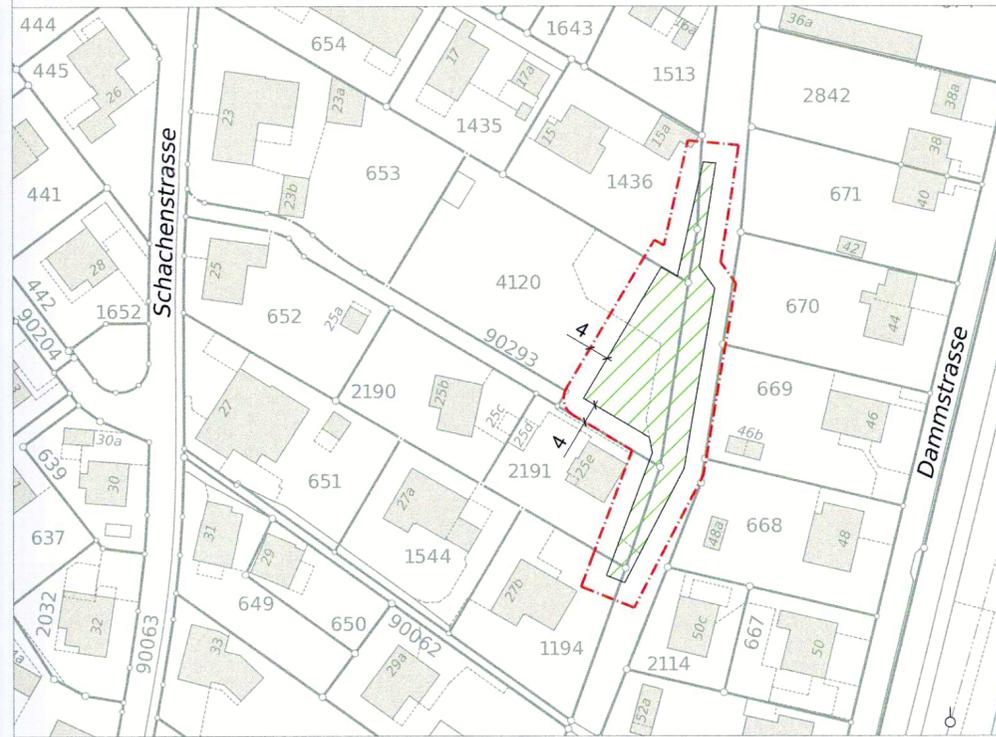

Legende


Genehmigungsinhalt

- Hecke | Gesamtfläche 802,98 m²

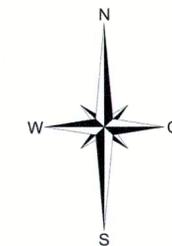

Geänderter Erschliessungsplan

Massstab 1:1000

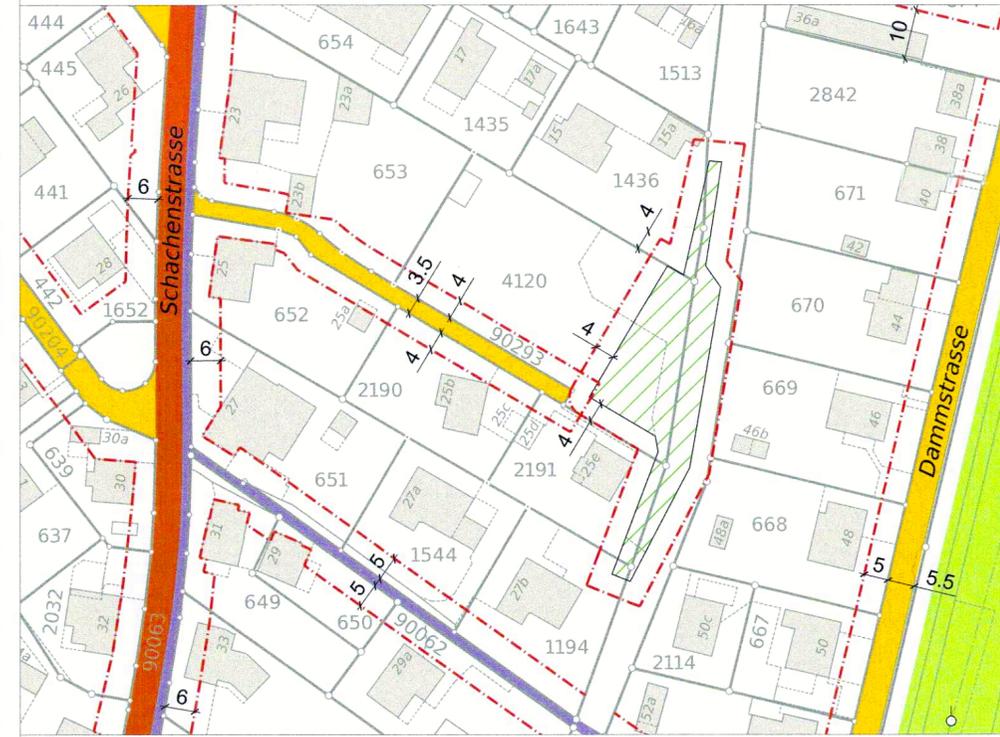

Legende

Orientierungsinhalt

- Hecke | Gesamtfläche 802,98 m²
- Sammelstrassen
- Erschliessungsstrassen
- Trottoirs, Fusswege, Velowege
- Wald
- Baulinie