

# Strassensanierung und Ausbau Schöngrünstrasse Teil West

Änderung Erschliessungsplan  
Situation 1:250

Öffentliche Auflage vom 23.02.2023 bis 24.03.2023

Einwohnergemeinde Biberist:  
Gemeindepräsident, Stefan Hug-Portmann  
Verwaltungsleiter, Urban Müller-Freiburghaus  
GB 90153

Einwohnergemeinde Biberist  
Gemeindepräsident  
Stefan Hug-Portmann

Leiter, Zentrale Dienste  
Urban Müller-Freiburg

Datum, Unterschrift 4.4.2023

Datum, Unterschrift

Genehmigt vom Regierungsrat  
RRB Nr. 2023/1185 vom 22.08.2023

Publikation im Amtsblatt  
29.09.2023




W+H AG  
INGENIEURE UND PLANER

Blümlisalpstrasse 6  
4562 Biberist  
Bitziusstrasse 15  
3360 Herzogenbuchsee  
www.w-h.ch

Datum : 20. Februar 2023  
Druckdatum : 20. Februar 2023  
Dok. Nr. : 3.362.1668  
Format : 30/105  
Zeichner : KUA  
Dateiname : Erschliessungsplan.dwg  
Änderungen :

43/292

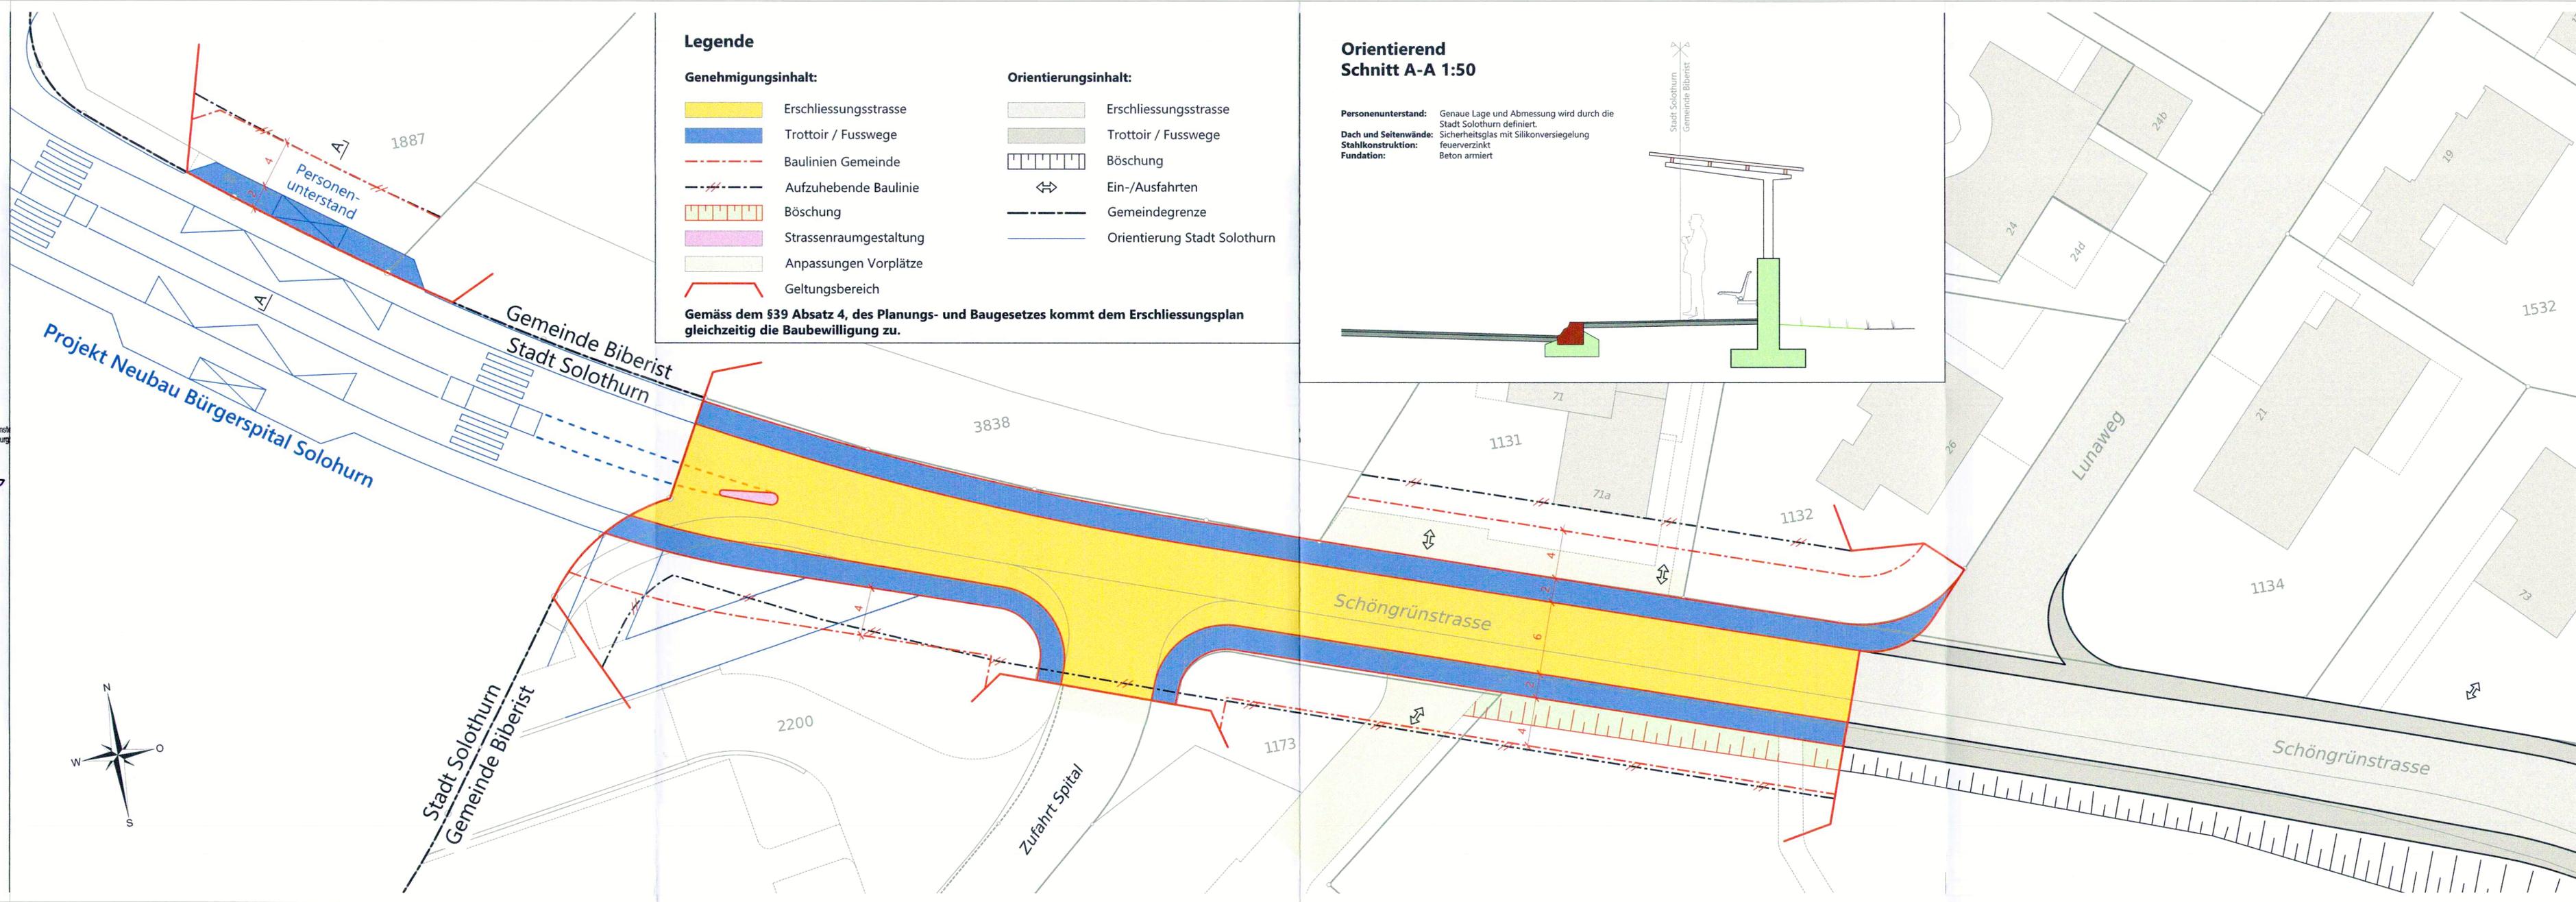

### Legende

#### Genehmigungsinhalt:

- Erschliessungsstrasse
- Trottoir / Fusswege
- Baulinien Gemeinde
- Aufzuhebende Baulinie
- Böschung
- Strassenraumgestaltung
- Anpassungen Vorplätze
- Geltungsbereich


Gemäss dem §39 Absatz 4, des Planungs- und Baugesetzes kommt dem Erschliessungsplan gleichzeitig die Baubewilligung zu.

#### Orientierungsinhalt:

- Erschliessungsstrasse
- Trottoir / Fusswege
- Böschung
- Ein-/Ausfahrten
- Gemeindegrenze
- Orientierung Stadt Solothurn

### Orientierend Schnitt A-A 1:50

**Personenunterstand:** Genaue Lage und Abmessung wird durch die Stadt Solothurn definiert.  
**Dach und Seitenwände:** Sicherheitsglas mit Silikonversiegelung  
**Stahlkonstruktion:** feuerverzinkt  
**Fundation:** Beton armiert

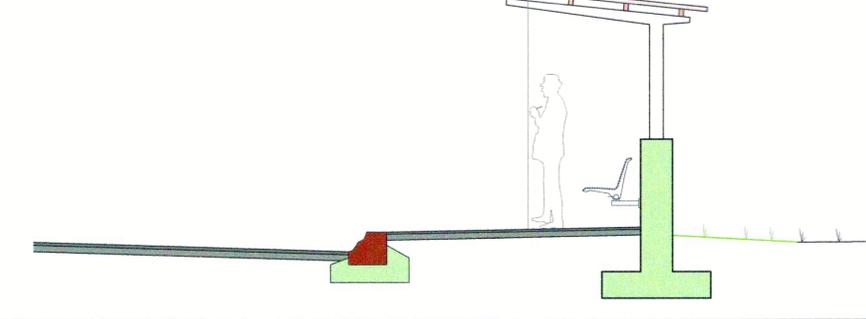

A.S.