

43/40

KANTON SOLOTHURN

GEMEINDE BIBERIST

BAULANDUMLEGGUNG

EGELMOOS

SITUATION 1:1000

NEUER ZUSTAND
nach erfolgter Vermarkung

SOLOTHURN, IM JUNI 1961

RUD. ENGELST
INGENIEURBÜRO
SOLOTHURN


Vom Regierungsrat durch heutigen
Beschluss Nr. 3511 genehmigt.
Solothurn, den 23. Juni 1961
Der Staatsarchivar:
W. Müller



Legende:

- A Schmid Walter
- B Schmid W. u. Stralder Ida
- C Begert Karl
- D Steiner Johann
- E Kaiser Adolf
- F Kollektivgesellschaft
- G Gebr. Strausak
- H Stadt Solothurn
- L Einwohnergemeinde Biberist

Perimeter
 Boulinien

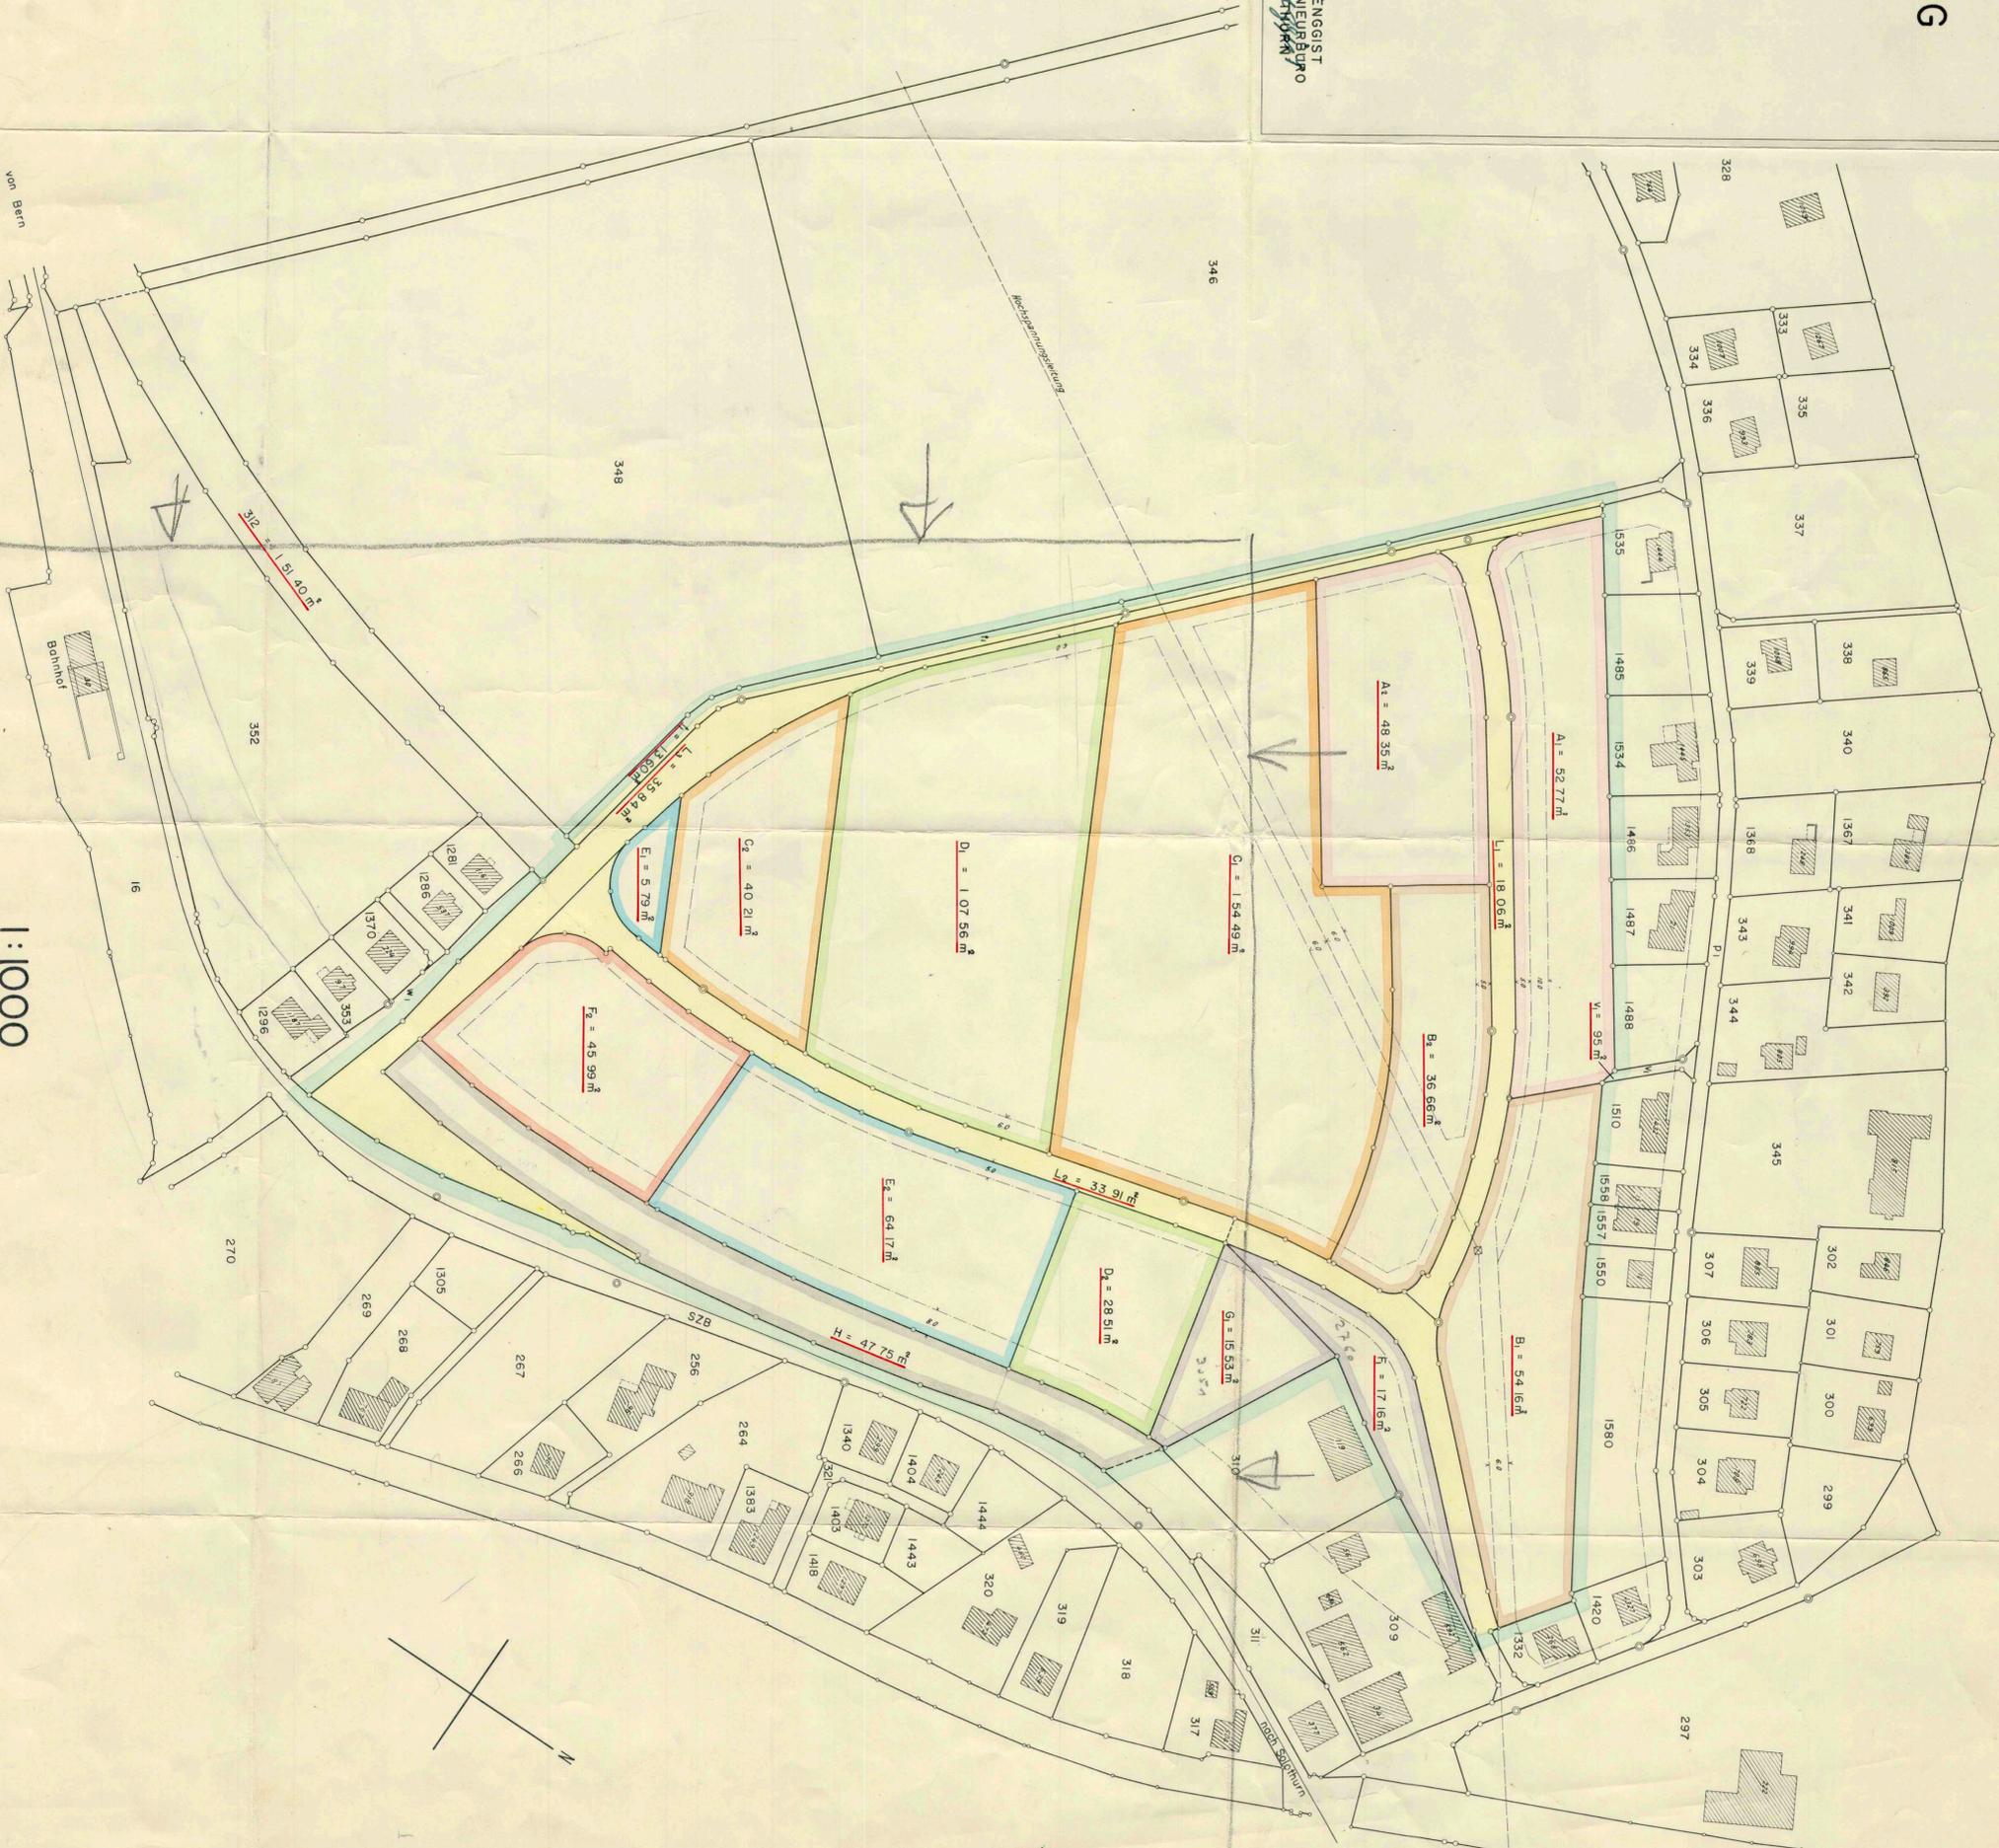

1:1000

Durch den Regierungsrat
mit Beschluss Nr. 3511 genehmigt

Solothurn, den 23. Juni 1961 Der Staatsarchivar:

Genehmigt durch den Einwohner-
gemeinderat Biberist, am

Der Ammann: Der Gemeindegemeinderat: