


spezielle Bauvorschriften beim R.R.B.

GEMEINDE BIBERIST

Teilbebauungsplan „Geisschachen“

1:500

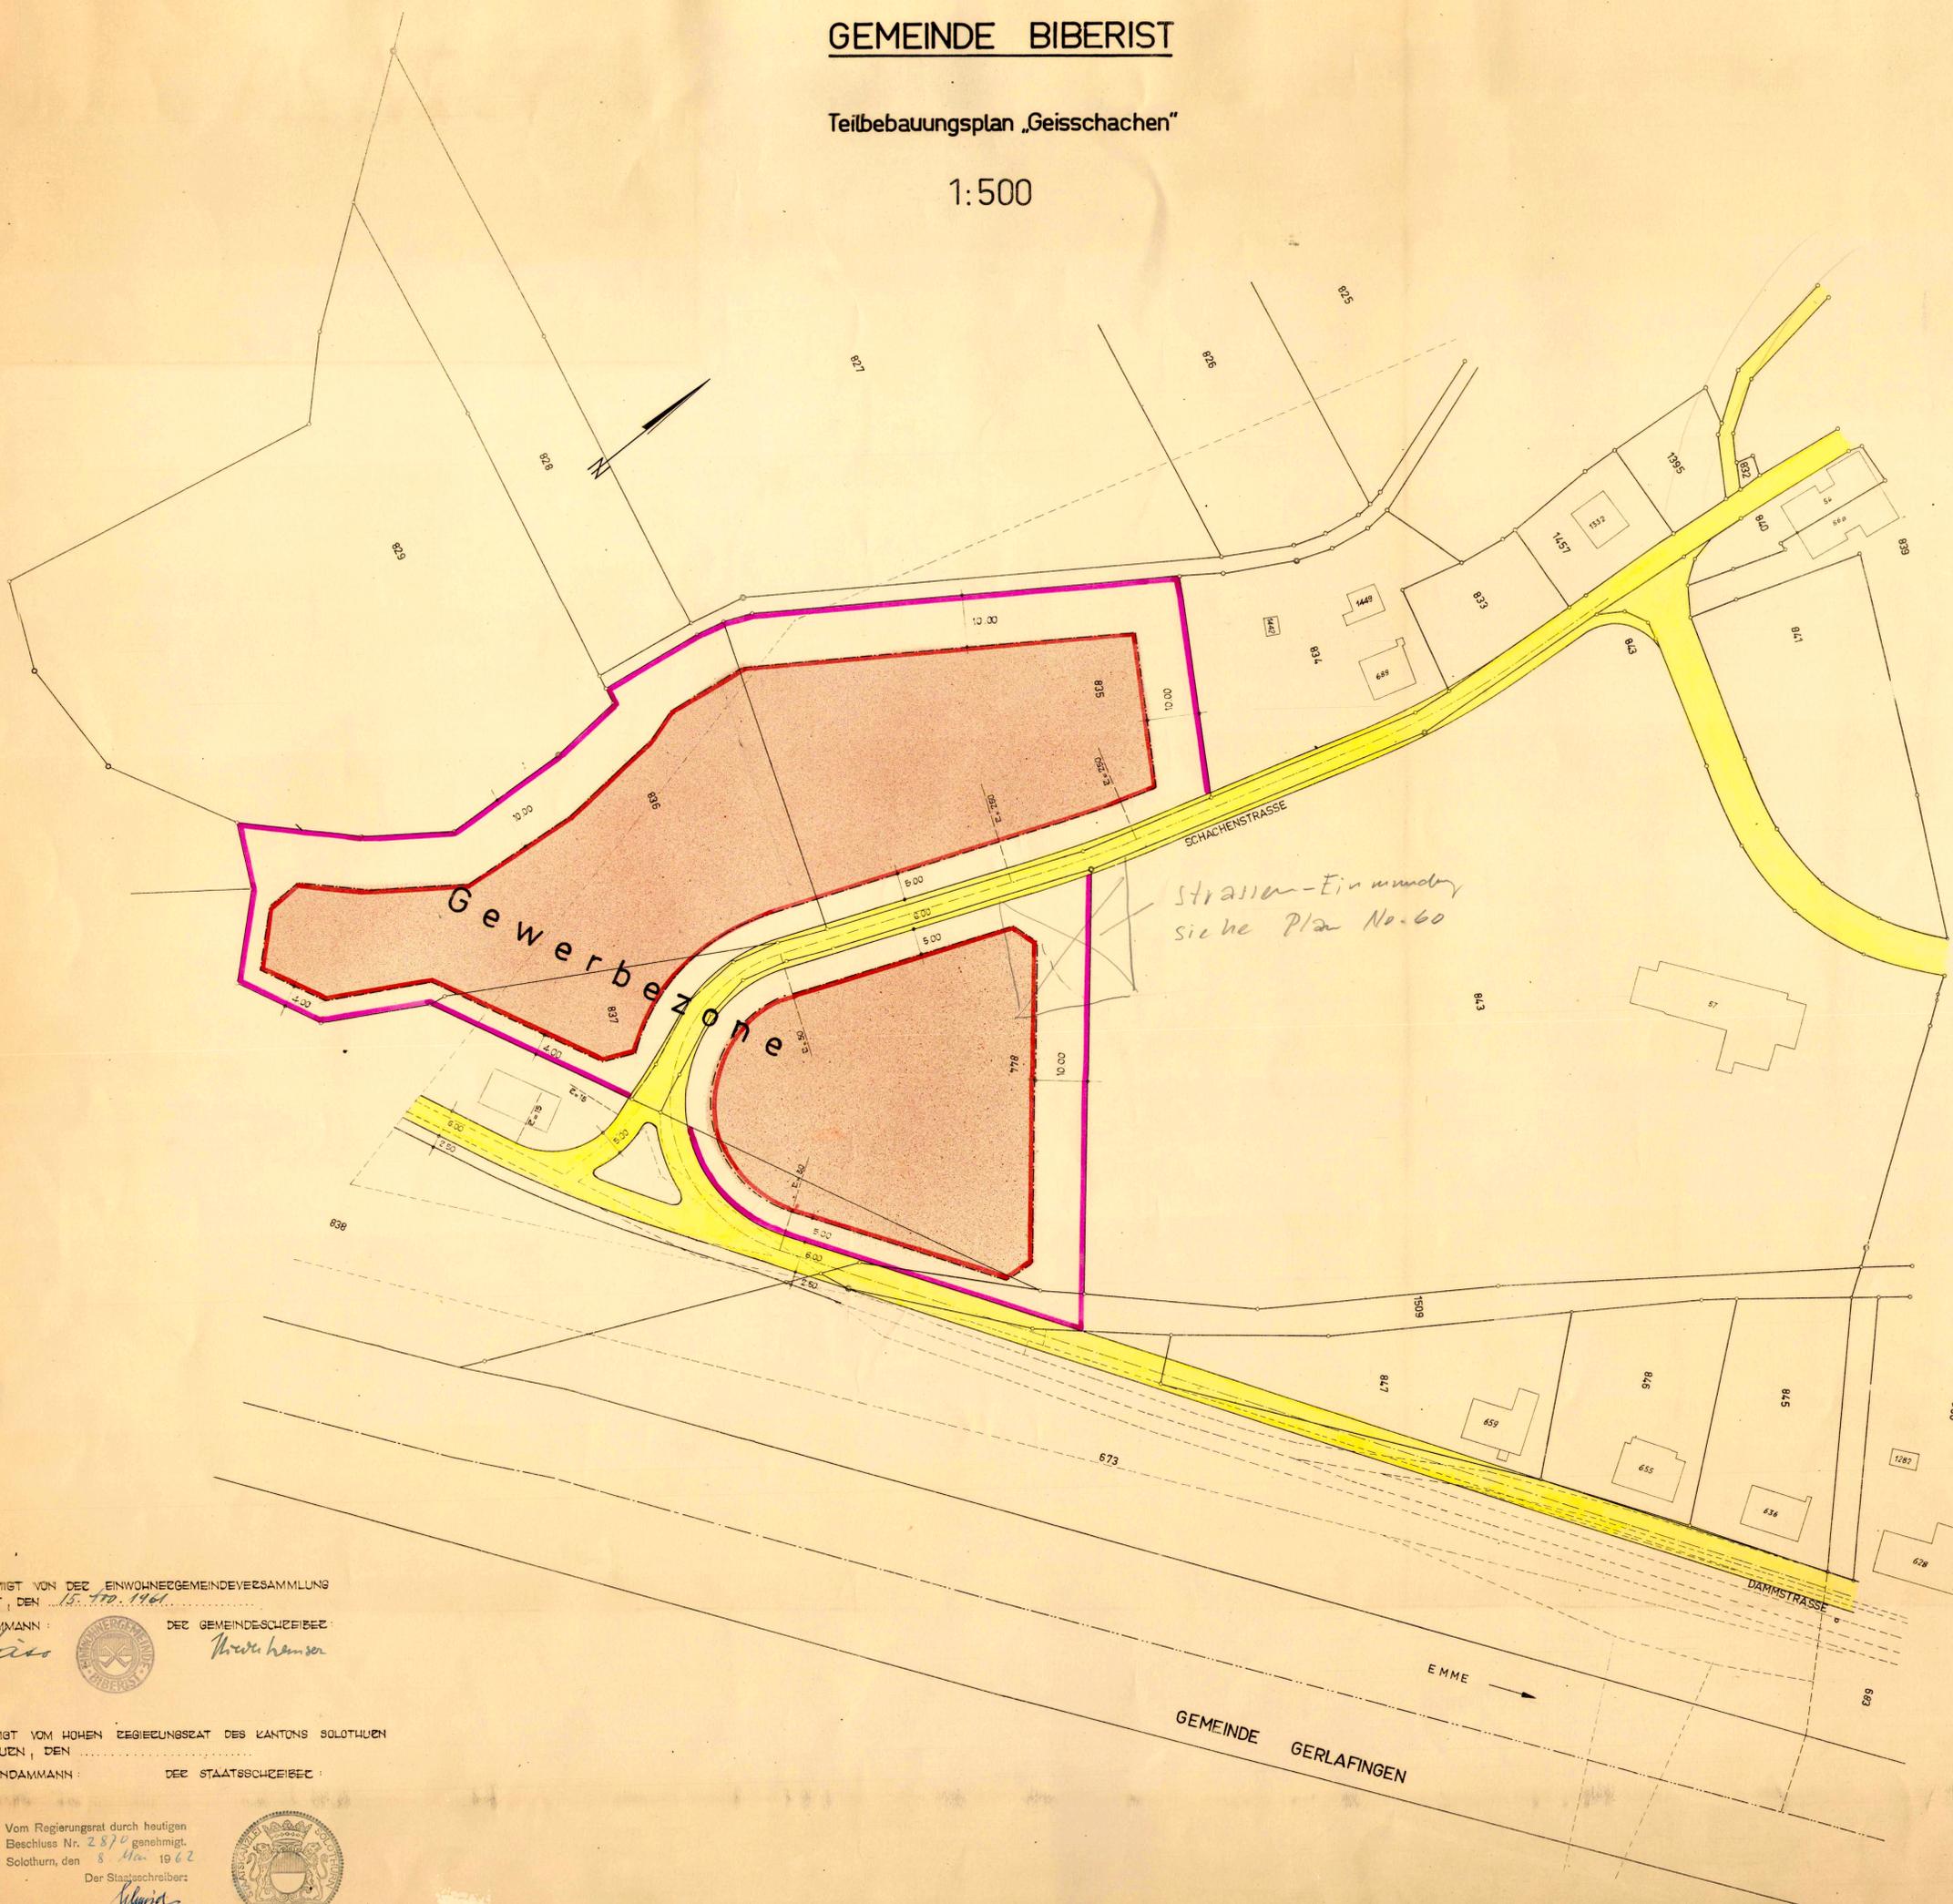

GENEHMIGT VON DER EINWOHNERGEMEINDEVERSAMMLUNG BIBERIST, DEN 15. 7. 1961

DER AMMANN: *F. Käser* DER GEMEINDESCHREIBER: *Th. W. Hansen*

GENEHMIGT VOM HOHEN REGIERUNGSRAT DES KANTONS SOLOTHURN SOLOTHURN, DEN ...

DER LÄNDAMMANN: DER STAATSSCHREIBER:

Vom Regierungsrat durch heutigen Beschluss Nr. 2870 genehmigt. Solothurn, den 8. Mai 1962

Der Stabschreiber: *Schmid*

