

Spez. Bauvorschriften bei RRB

TEILZONENPLAN "FRIEDHOF"

1:500


Spez. Bauvorschriften bei RRB

SOLOTHURN IM MÄRZ 1967

BERNASCONI & FLURY
ING. BÜRO SIA
SOLOTHURN & BALSTHAL

LEGENDE :

-  GELTUNGSBEREICH DES TEILZONENPLANES
-  GRÜNZONE, FRIEDHOFAREAL
-  GRÜNZONE, OEFFENTLICHE BAUTEN
-  BESTEHENDE STRASSEN UND TROTTOIRES
-  NEU AUSZUBAUENDE STRASSE
-  NEU AUSZUBAUENDE TROTTOIRES
-  BAULINIEN

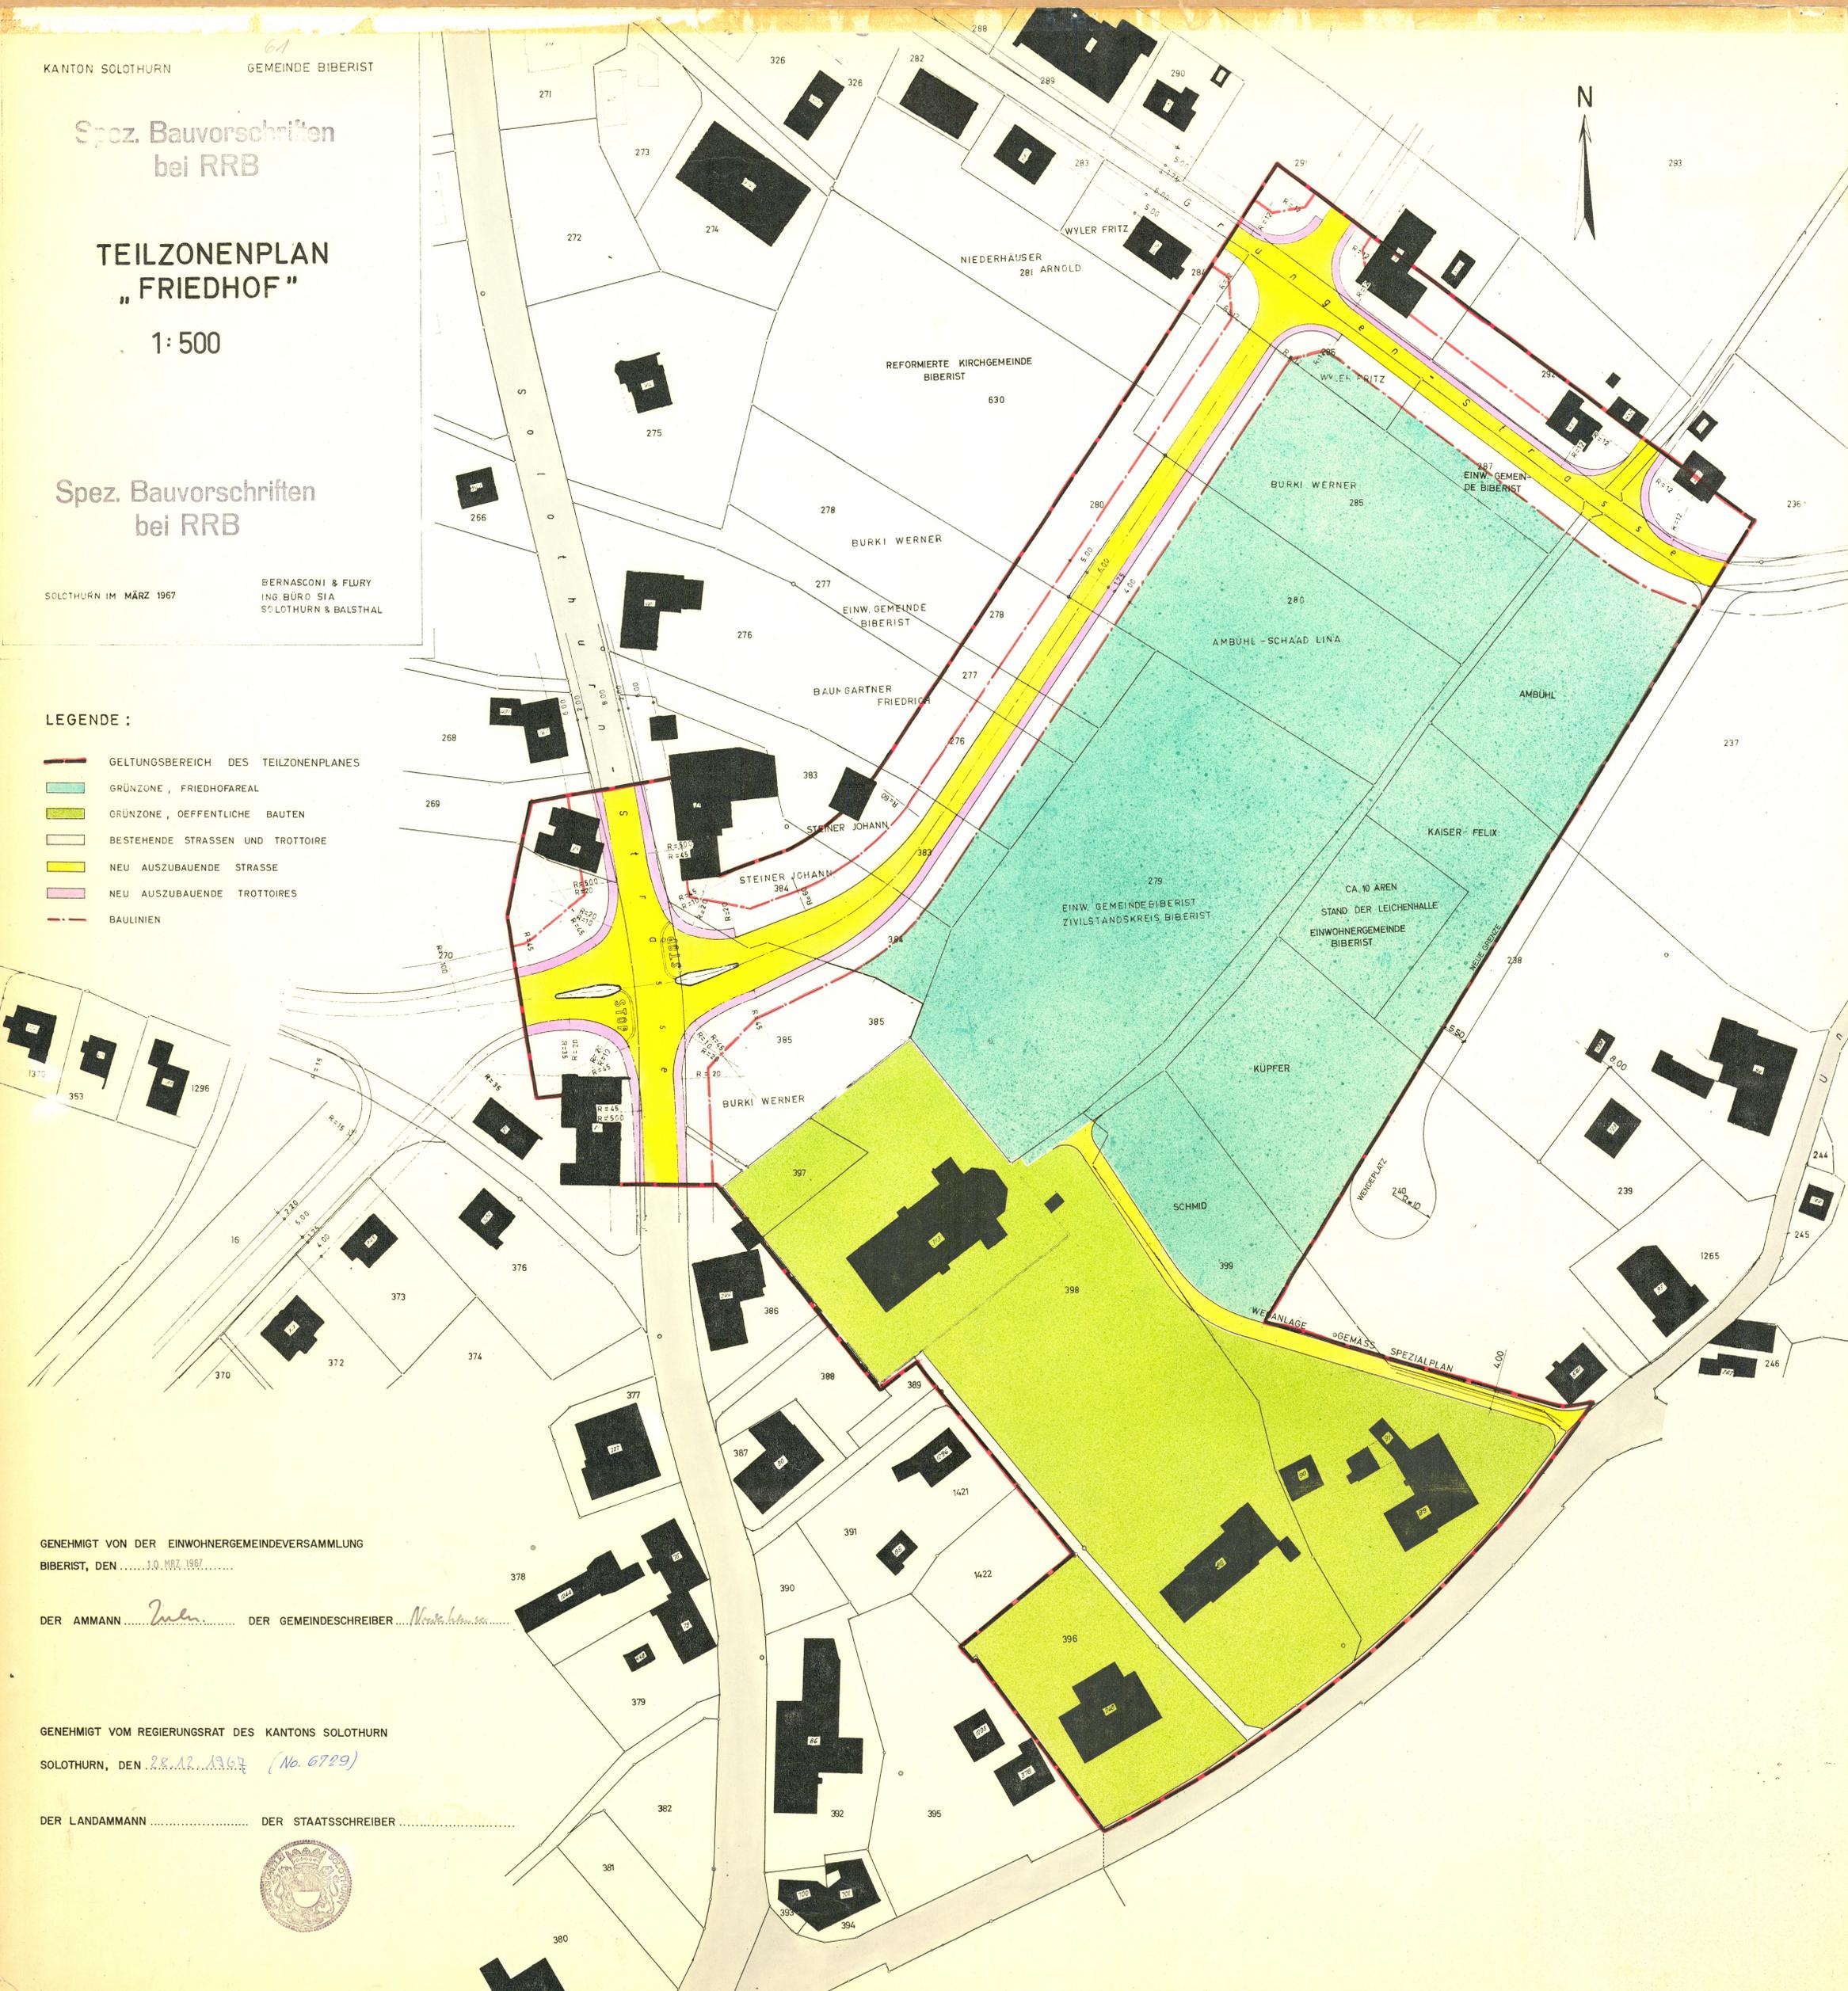

GENEHMIGT VON DER EINWOHNERGEMEINDEVERSAMMLUNG
BIBERIST, DEN 10. MÄRZ 1967

DER AMMANN *Zürcher* DER GEMEINDESCHREIBER *Neuchâtel*

GENEHMIGT VOM REGIERUNGSRAT DES KANTONS SOLOTHURN
SOLOTHURN, DEN 28.12.1967 (No. 6729)

DER LANDAMMANN DER STAATSSCHREIBER

