

43/66a

Kant. Planungsstelle

KANTON SOLOTHURN GEMEINDE BIBERIST

43/66a


BAULANDUMLEGUNG ALTERSSIEDLUNG

Neuer Zustand

SITUATION 1:500

Datum: 8. MAI 1969 Plan Nr. Grösse: 34/105

Rudolf Enggist, dipl. Ing. ETH/SIA, Solothurn

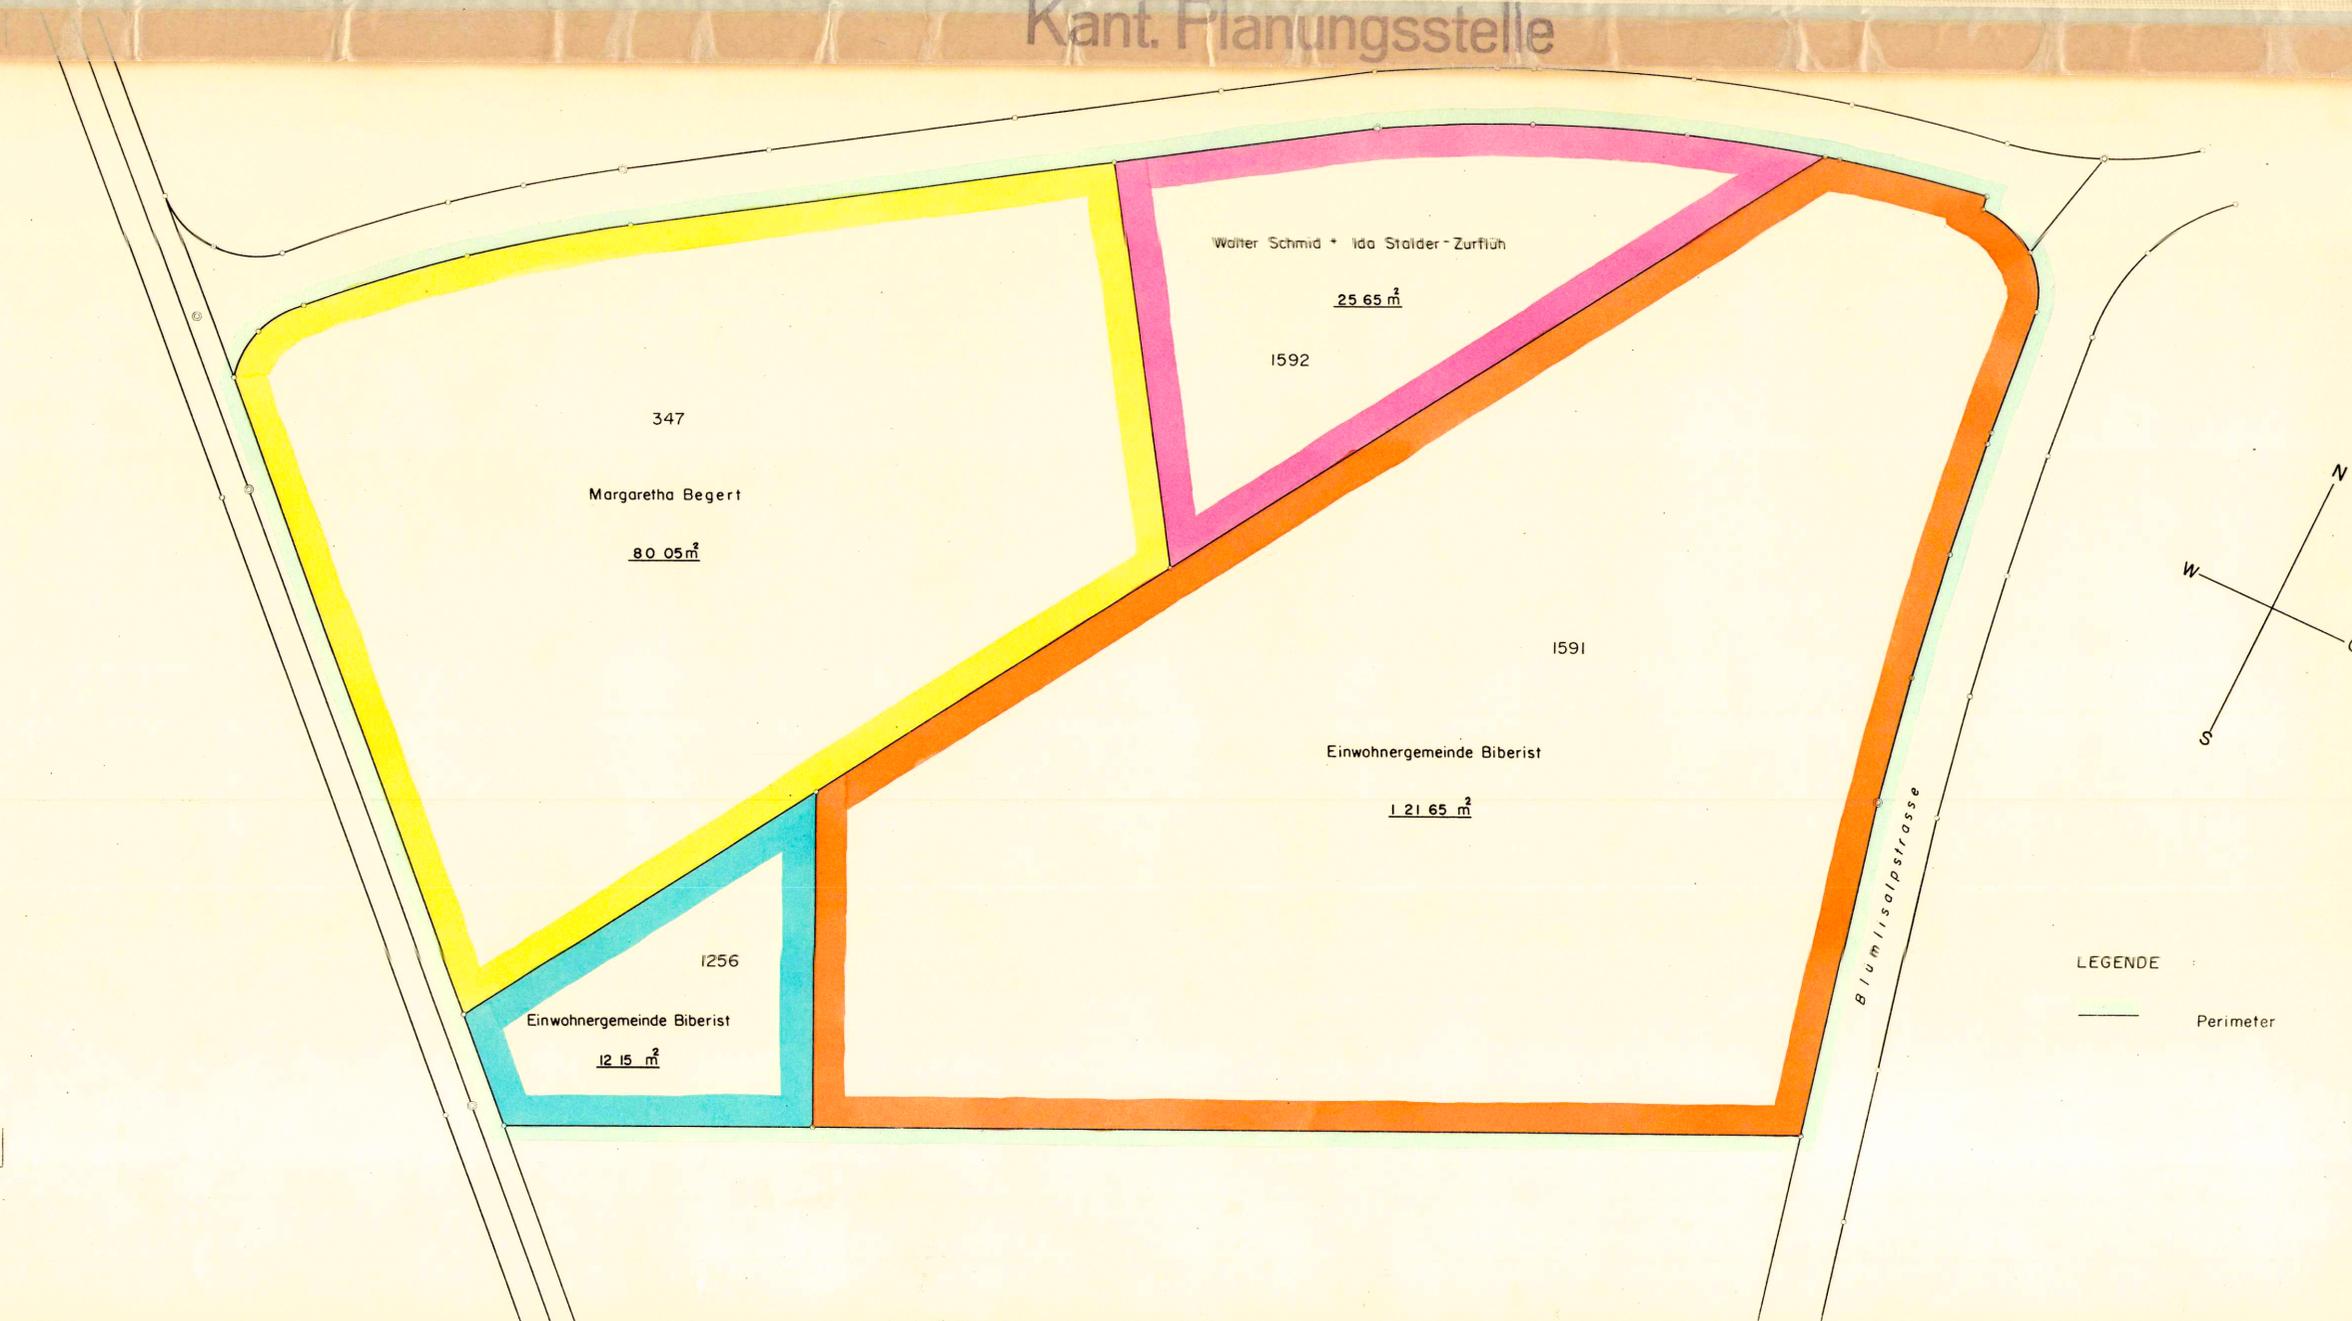

LEGENDE

Perimeter

AUFLAGEBESTÄTIGUNG

öffentlich aufgelegt vom 19. Juni bis 18. Juli 1969

Der Ammann: Der Gemeindegemeinderat: Biberist

Zub. *Walter Schmid*

Genehmigt durch den Einwohnergemeinderat Biberist am 10. Juni 1969

Der Ammann: Der Gemeindegemeinderat: Biberist

Zub. *Walter Schmid*

Genehmigt durch den Regierungsrat mit Beschluss Nr. 4243 vom 19. Aug. 69

Solothurn, den 19. August 1969 Der Staatsschreiber:

Dr. A. Röllin

