

43/71


Kant. Planungsstelle

KANTON SOLOTHURN GEMEINDE BIBERIST

GIRIZSTRASSE
ab Seebächlein bis Verbindung
Neuquartierstrasse

BESTEHENDER ZUSTAND

SITUATION 1 : 500

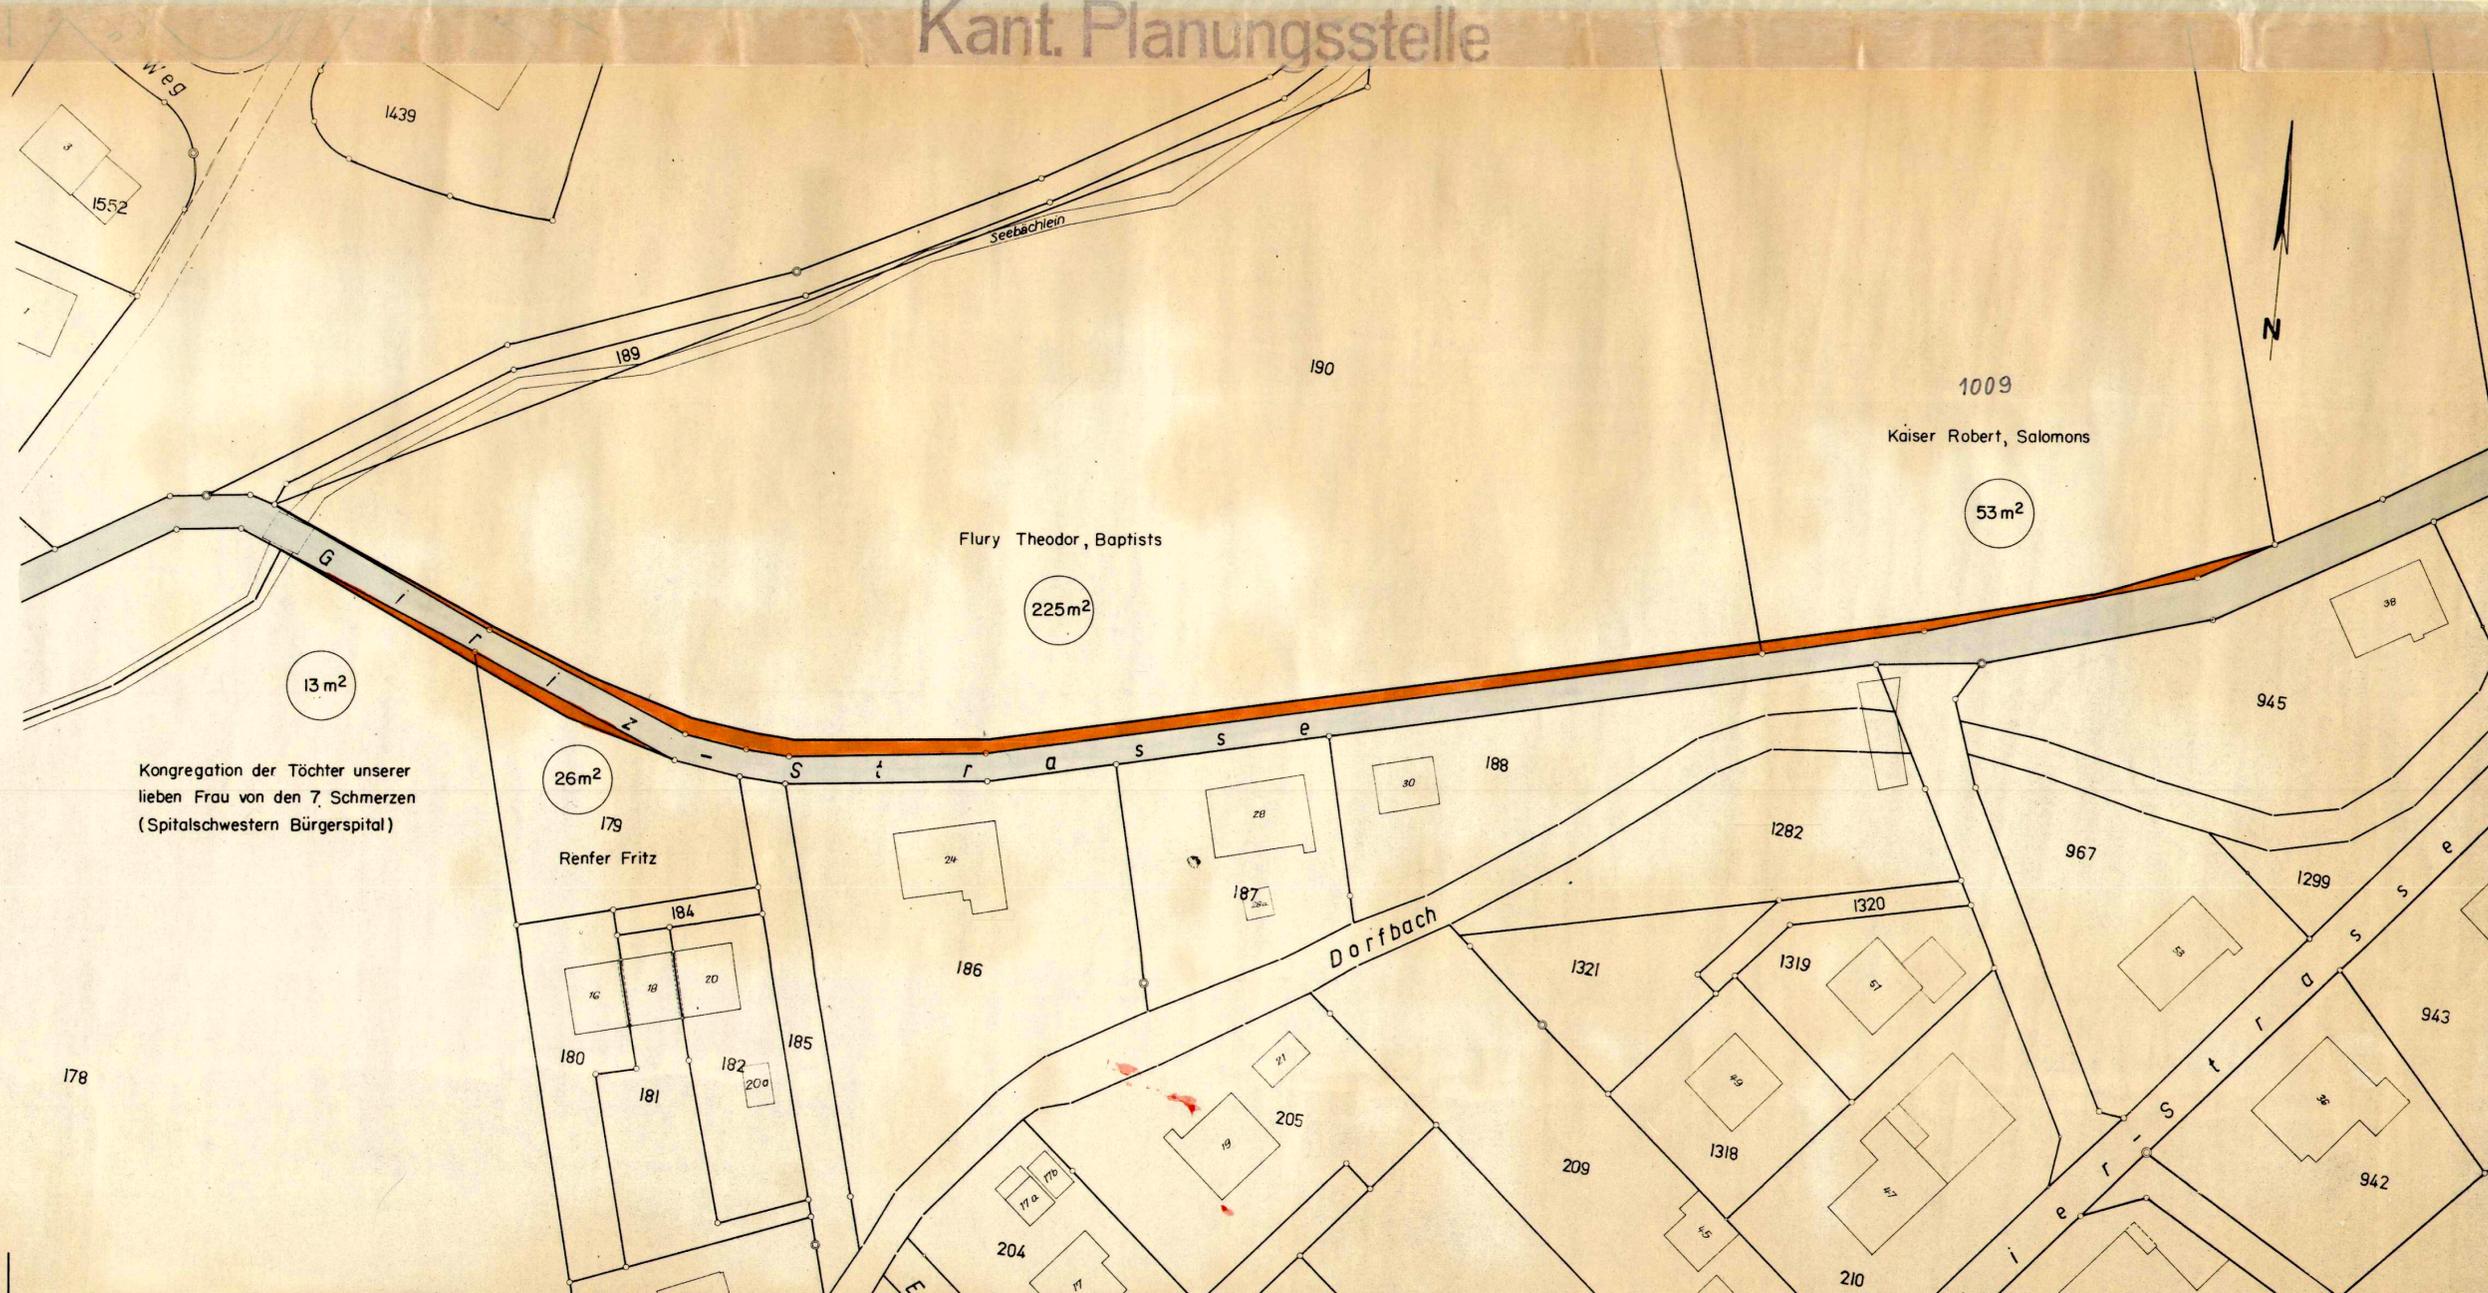

Im Gemeinderat vom 13. Oktober 1969 öffentliche Auflage
vom 29. Januar 1970 bis und mit 27. Februar 1970 beschlossen.

Genehmigt vom Gemeinderat

Biberist, den 13. JULI 1970

Der Ammann *H. J. ...* Der Gemeindeschreiber *W. ...*

Genehmigt vom Regierungsrat des Kantons Solothurn

vom 9.9.1970 (4560)

Der Staatsschreiber *...*



BIBERIST, DEN 9. JAN. 1970