


43/76

Kant. Planungsstelle

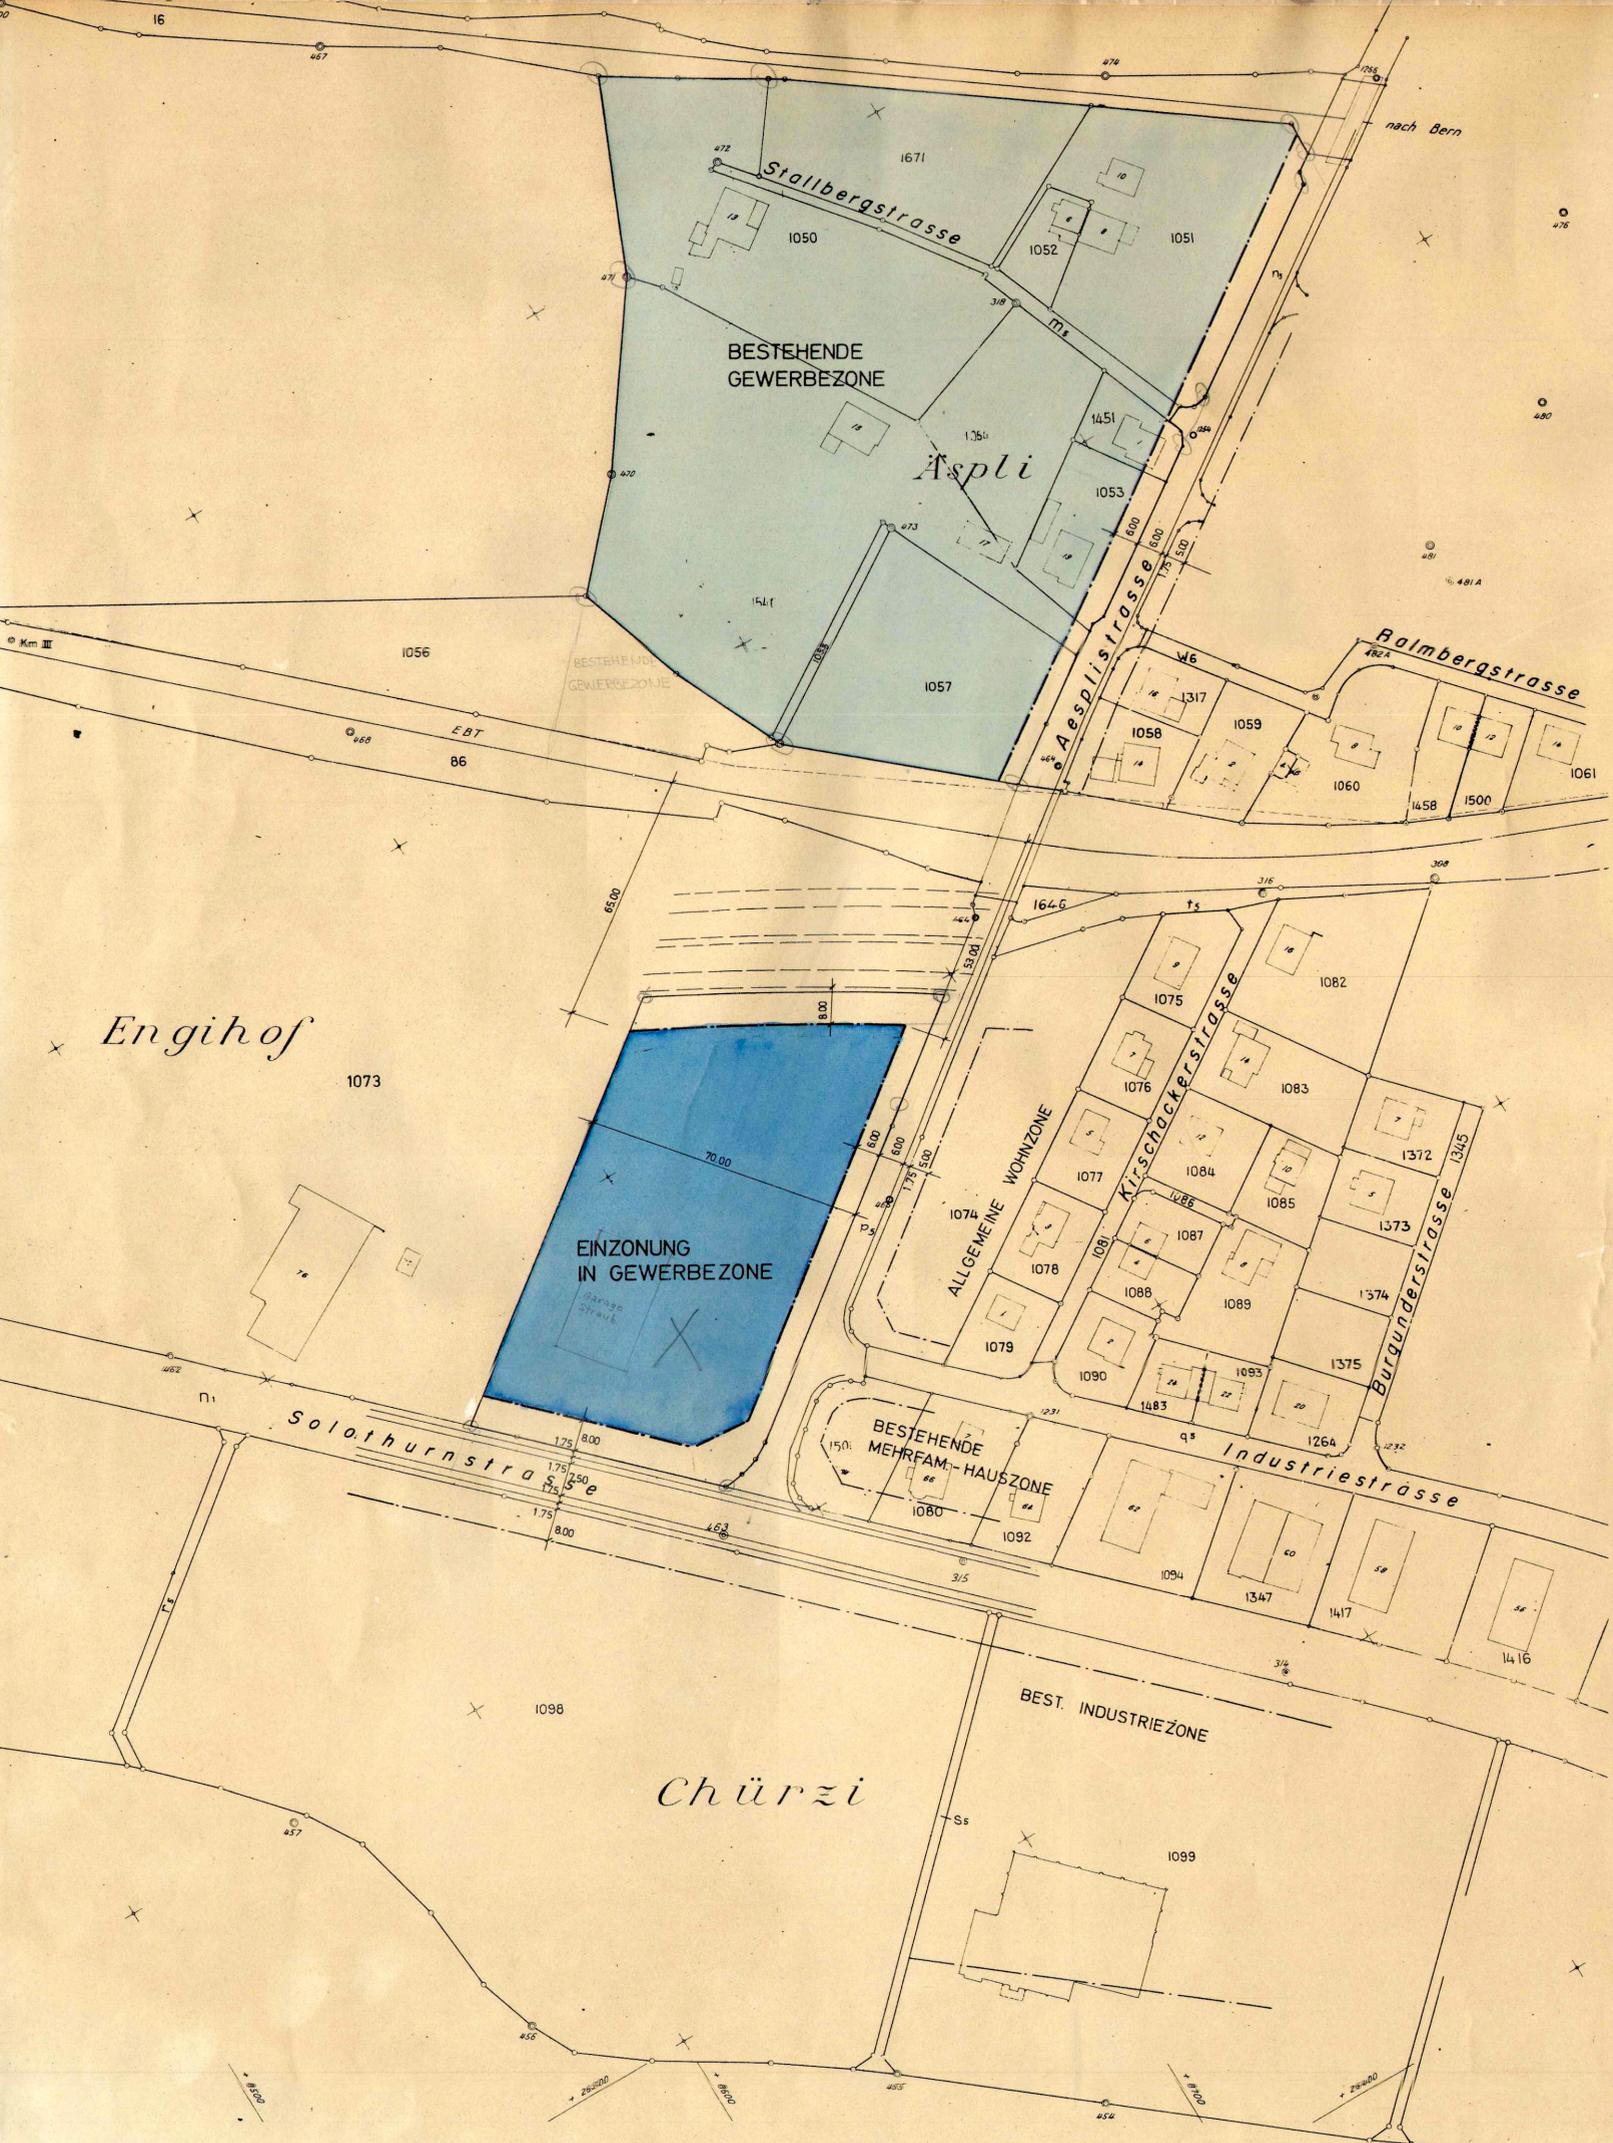

GENEHMIGT, VON DER GEMEINDEVERSAMMLUNG DER  
EINWOHNERGEMEINDE BIBERIST

BIBERIST, DEN 15. SEPTEMBER 1972

DER AMMANN: *Mu.* DER GEMEINDESCHREIBER: *P. Müller*

GENEHMIGT VOM REGIERUNGSRAT DES  
KANTONS SOLOTHURN AM 24. Jan. 73 (315)

DER STAATSSCHREIBER:



- BESTEHENDE GEWERBEZONE
- EINZONUNG IN GEWERBEZONE
- BAULINIEN

KANTON SOLOTHURN

GEM. BIBERIST

EINZONUNG EINER PARZELLE  
AB G.B. BIBERIST 1073  
IN DIE GEWERBEZONE

1:1000

					GEZ. A.S.
					VIS.
					DAT. 27. 4. 72
					GR. 60/63
					PLAN NR.
					6106/1

**BERNASCONI  
SCHUBIGER  
BEER**

BAUINGENIEUR - &  
VERMESSUNGSBÜRO

4500	SOLOTHURN	065	2 74 55
4562	BIBERIST	065	4 93 31
2540	GRENCHEN	065	8 32 36