

43/83

Ami für Raumplanung

KANTON SOLOTHURN

GEMEINDE BIBERIST


ZONENBEREINIGUNG

ZWISCHEN

GB NR. 450 (BURKI ERWIN)

UND

GB NR. 753 (BURKI AG)

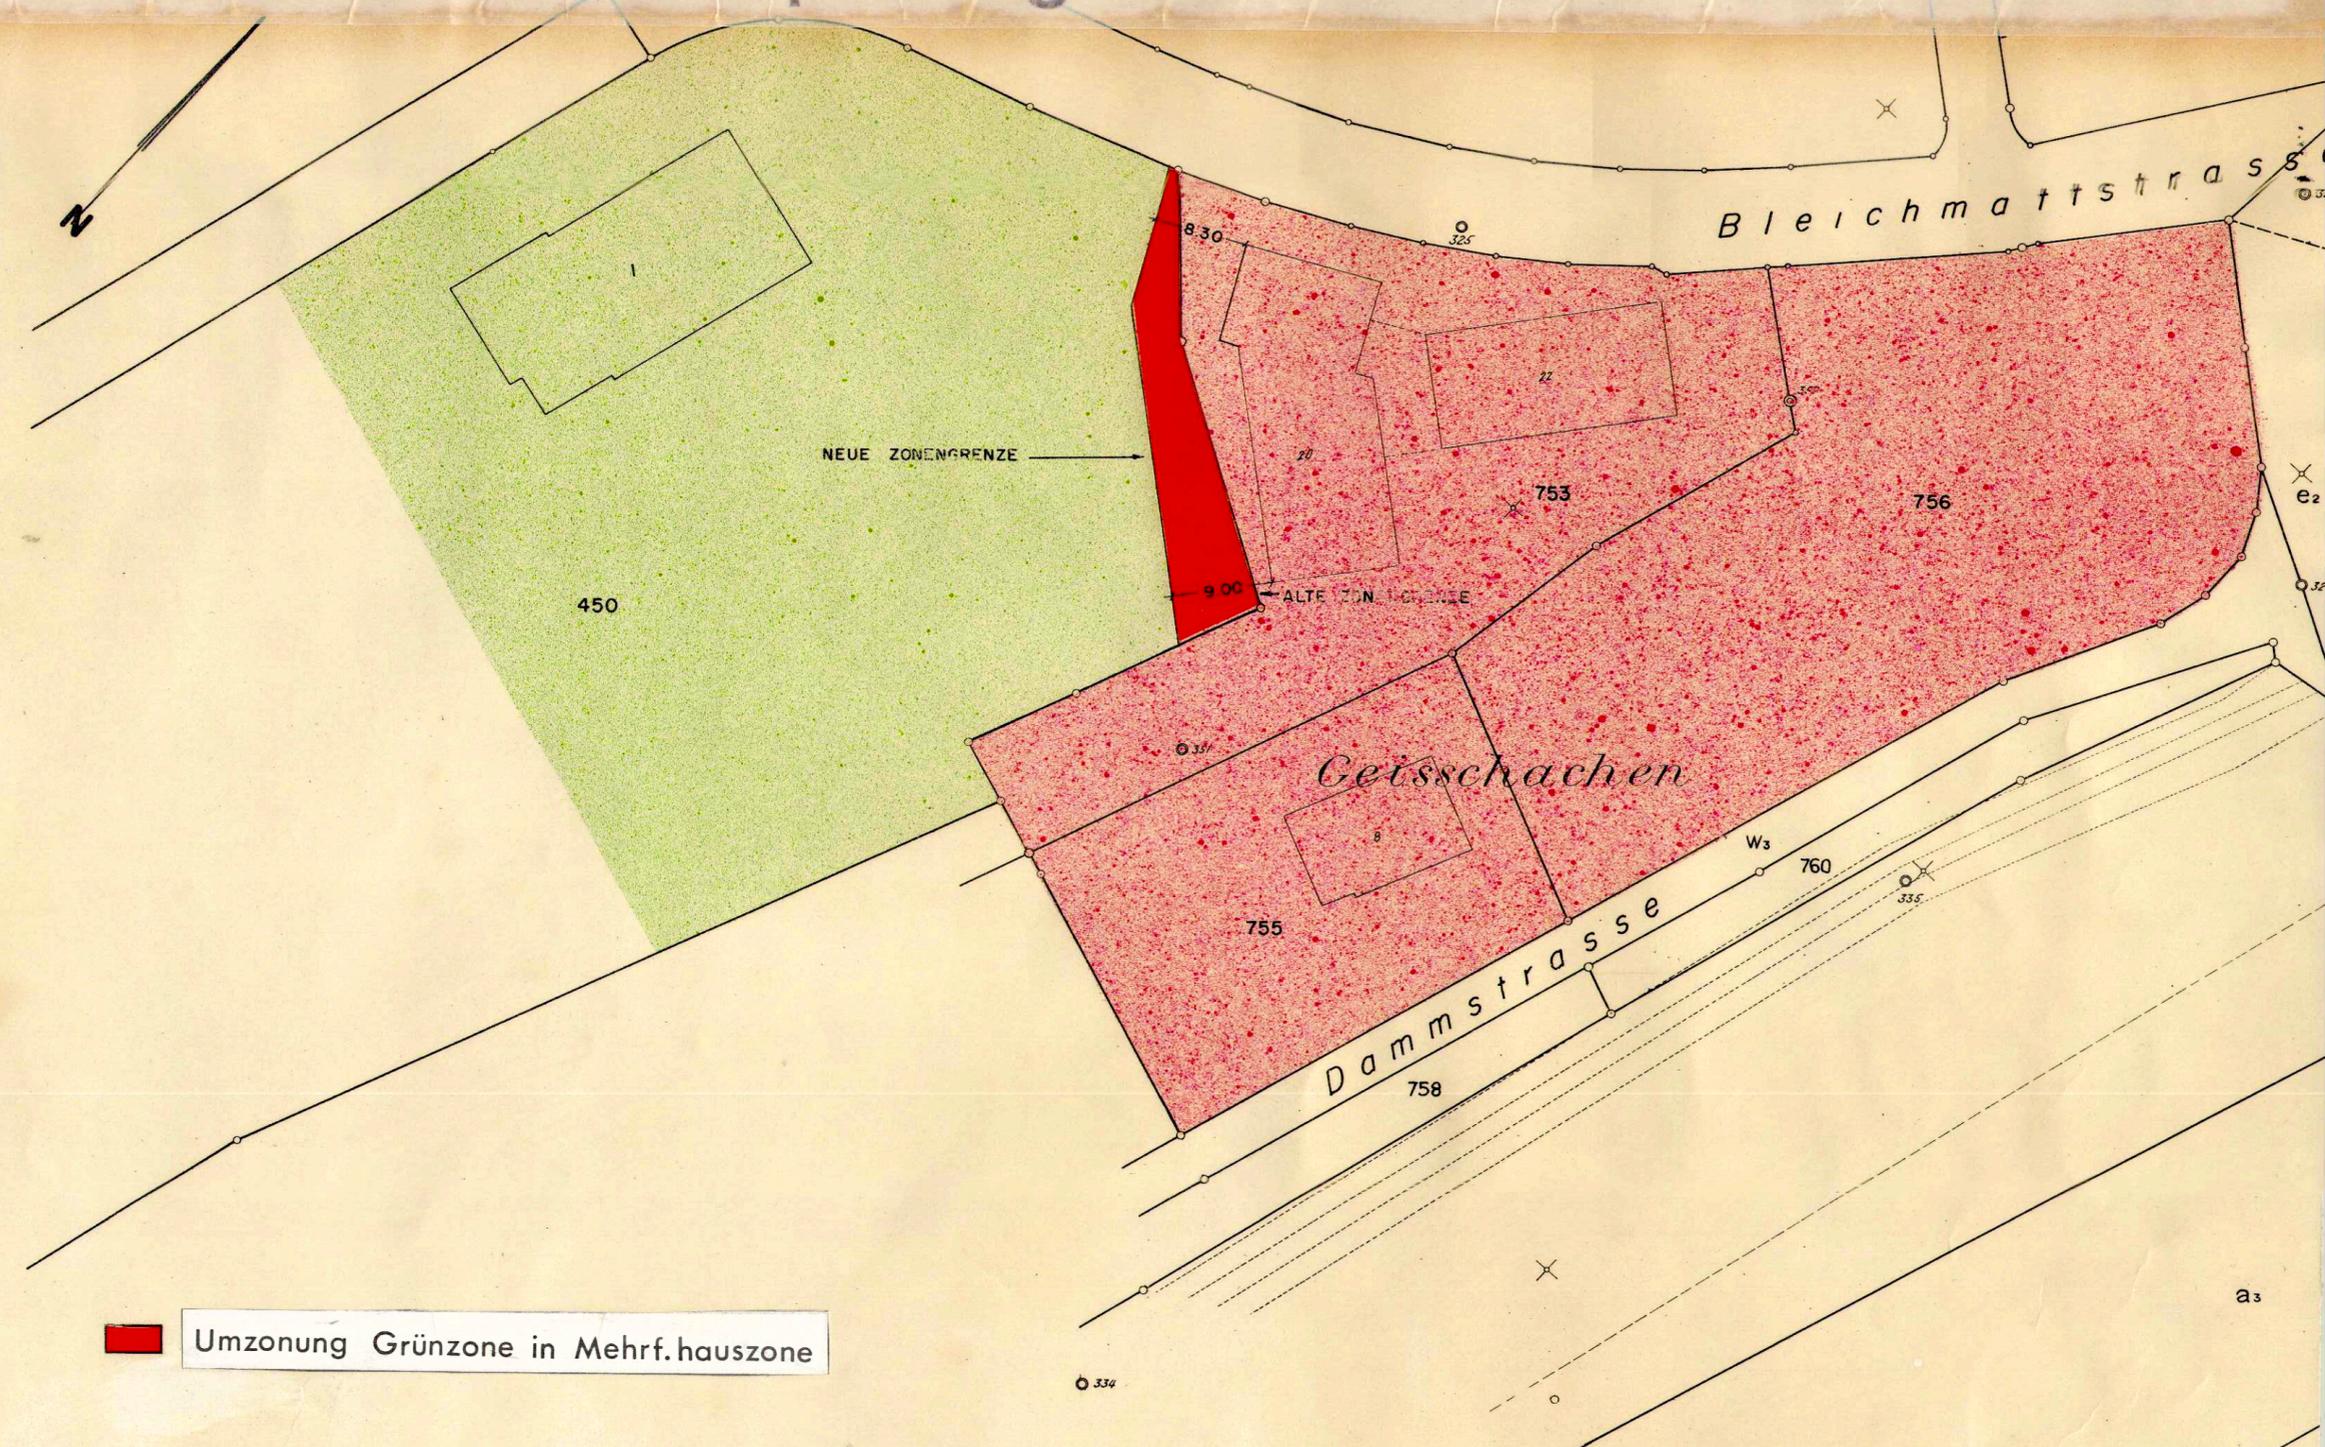

GENEHMIGT VOM GEMEINDERAT DER EINWOHNERGEMEINDE BIBERIST

BIBERIST, DEN 17. Sep. 1973

DER AMMANN :

DER GEMEINDESCHREIBER :

*W. Burki*

*W. Burki*

GENEHMIGT VOM REGIERUNGSRAT DES KANTONS SOLOTHURN

AM 23. 1. 1974 RRB 393

DER STAATSSCHREIBER :

*Dr. Max Gygis*



BAUVERWALTUNG BIBERIST

1 : 500