

43 / 91

KANTON SOLOTHURN

GEMEINDE BIBERIST

# UMZONUNG EINES TEILGEBIETES DER SPEZIALZONE FÄLLIMOOS IN DIE ALLGEMEINE WOHNZONE

BETRIFFT DIE GRUNDSTÜCKE GB BIBERIST NRN. 322, 323, 324, 81, 83, 84, 85, 1679, 1680 UND 130

1 : 2500

GENEHMIGT VOM GEMEINDERAT DER EINWOHNERGEMEINDE BIBERIST

BIBERIST, DEN 23. Oktober 1978.

DER AMMANN : *Luh*

DER GEMEINDESCHREIBER : *M. Fischer*



GENEHMIGT VOM REGIERUNGSRAT DES KANTONS SOLOTHURN

SOLOTHURN, DEN 19. 12. 78... RRB Nr. 7685

DER STAATSSCHREIBER :

*Dr. Max Gygis*

BAUVERWALTUNG BIBERIST

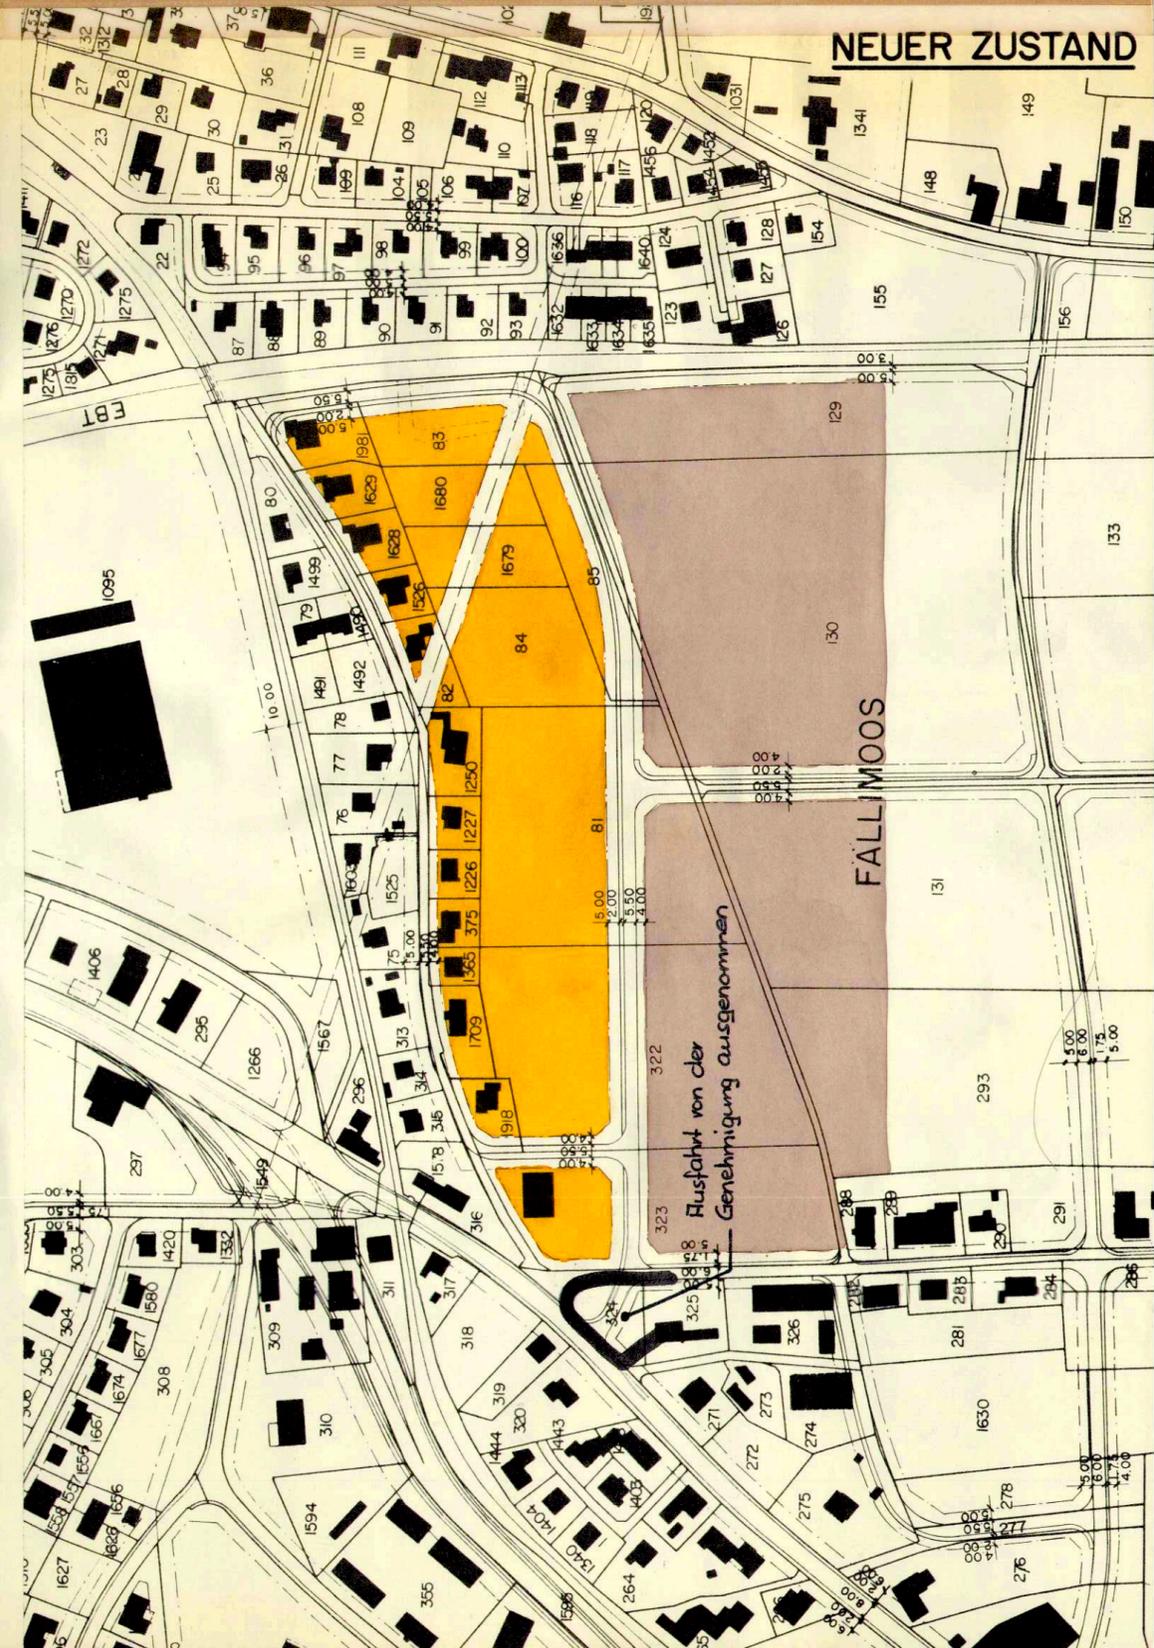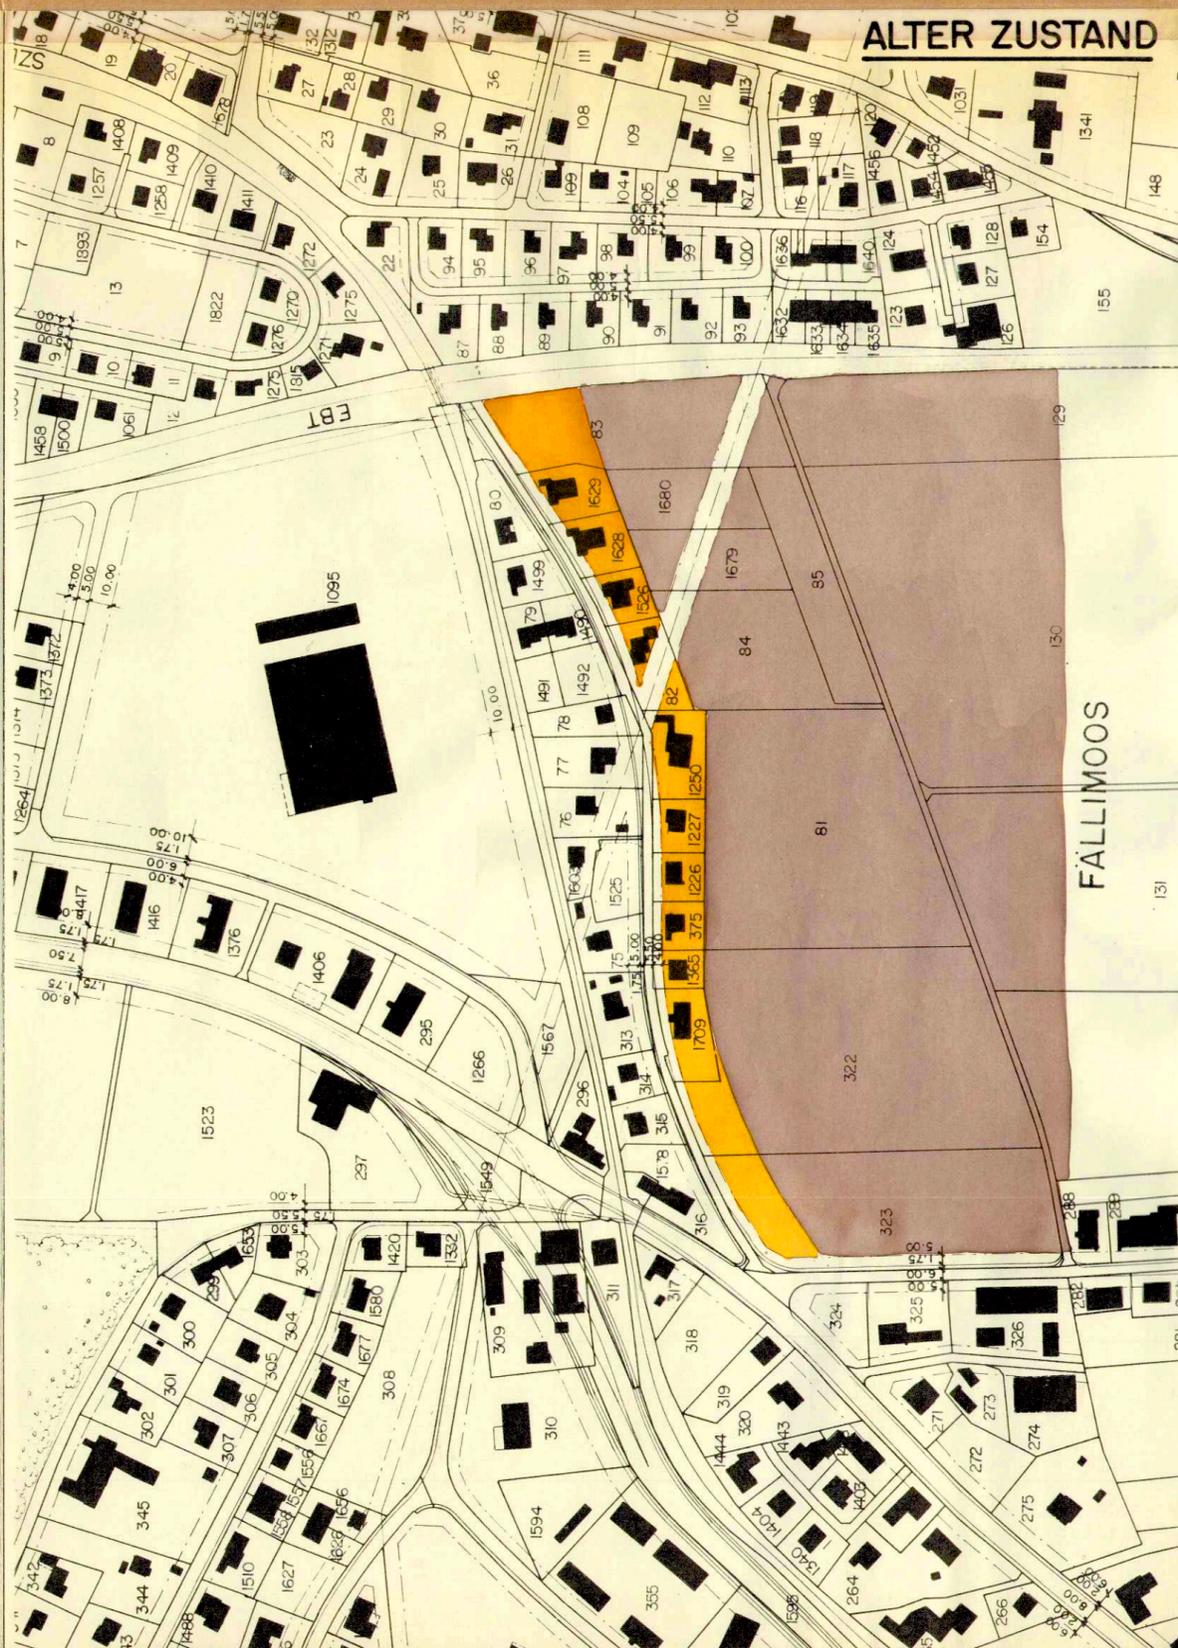

Ausfahrt von der Genehmigung ausgenommen