

43 / 95

KANTON SOLOTHURN

GEMEINDE BIBERIST

# UMZONUNG DER GRUNDSTÜCKE GB 1523 UND GB 297, VON DER MEHR-FAMILIENHAUSZONE IM OBERWALD, IN DIE NICHTSTÖRENDE GEWERBEZONE

1 : 2500

GENEHMIGT VOM GEMEINDERAT DER EINWOHNERGEMEINDE BIBERIST

BIBERIST, DEN 20. Aug. 1979

DER AMMANN:

*Müller*

DER GEMEINDESCHREIBER:

*Müller*


GENEHMIGT VOM REGIERUNGSRAT DES KANTONS SOLOTHURN

SOLOTHURN, DEN 25. September 1979 RRB Nr. 5238


DER STAATSSCHREIBER:

*Dr. Max Gygis*

BAUVERWALTUNG BIBERIST

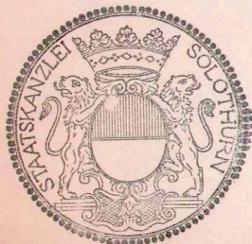

## ALTER ZUSTAND

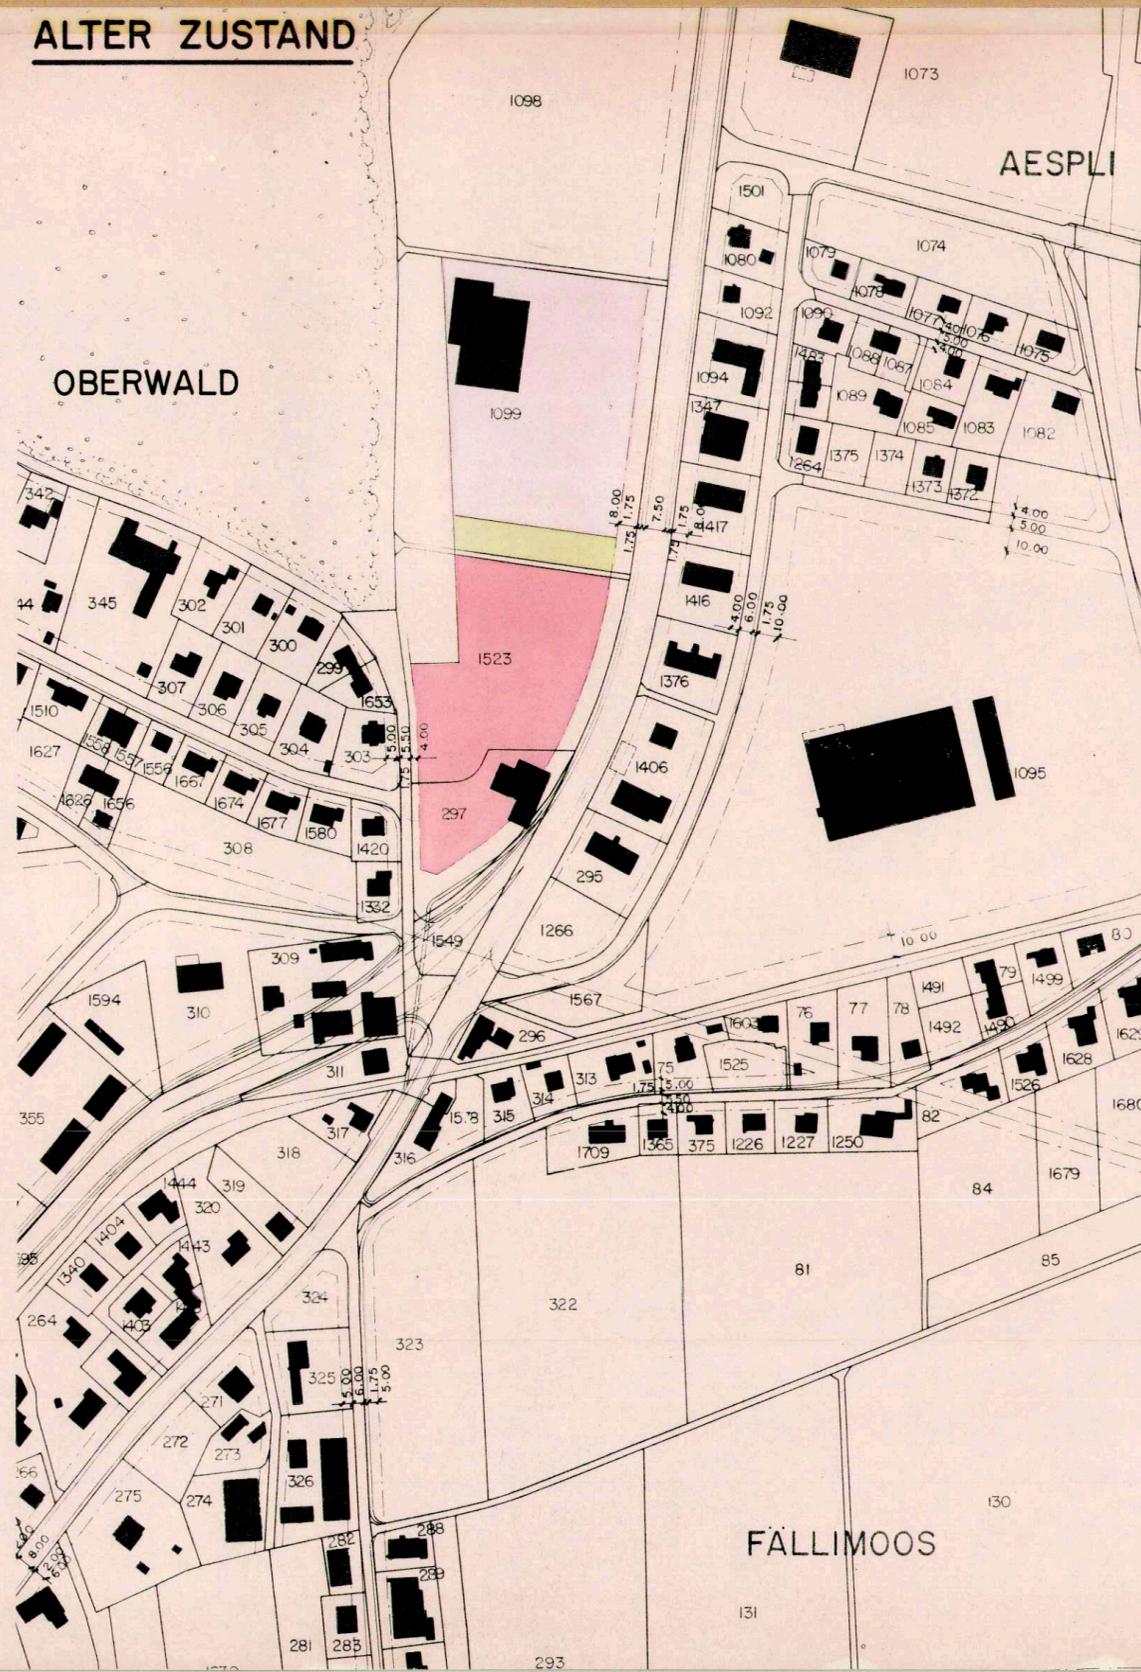

## NEUER ZUSTAND

