


Rechtsgültige Gestaltungspläne innerhalb Bauzone

Nr.	RRB	Bezeichnung
①	1989/1331	Gestaltungsplan Niederfeld mit Sonderbauvorschriften
②	2007/1706	Gestaltungsplan Günscheler mit Sonderbauvorschriften

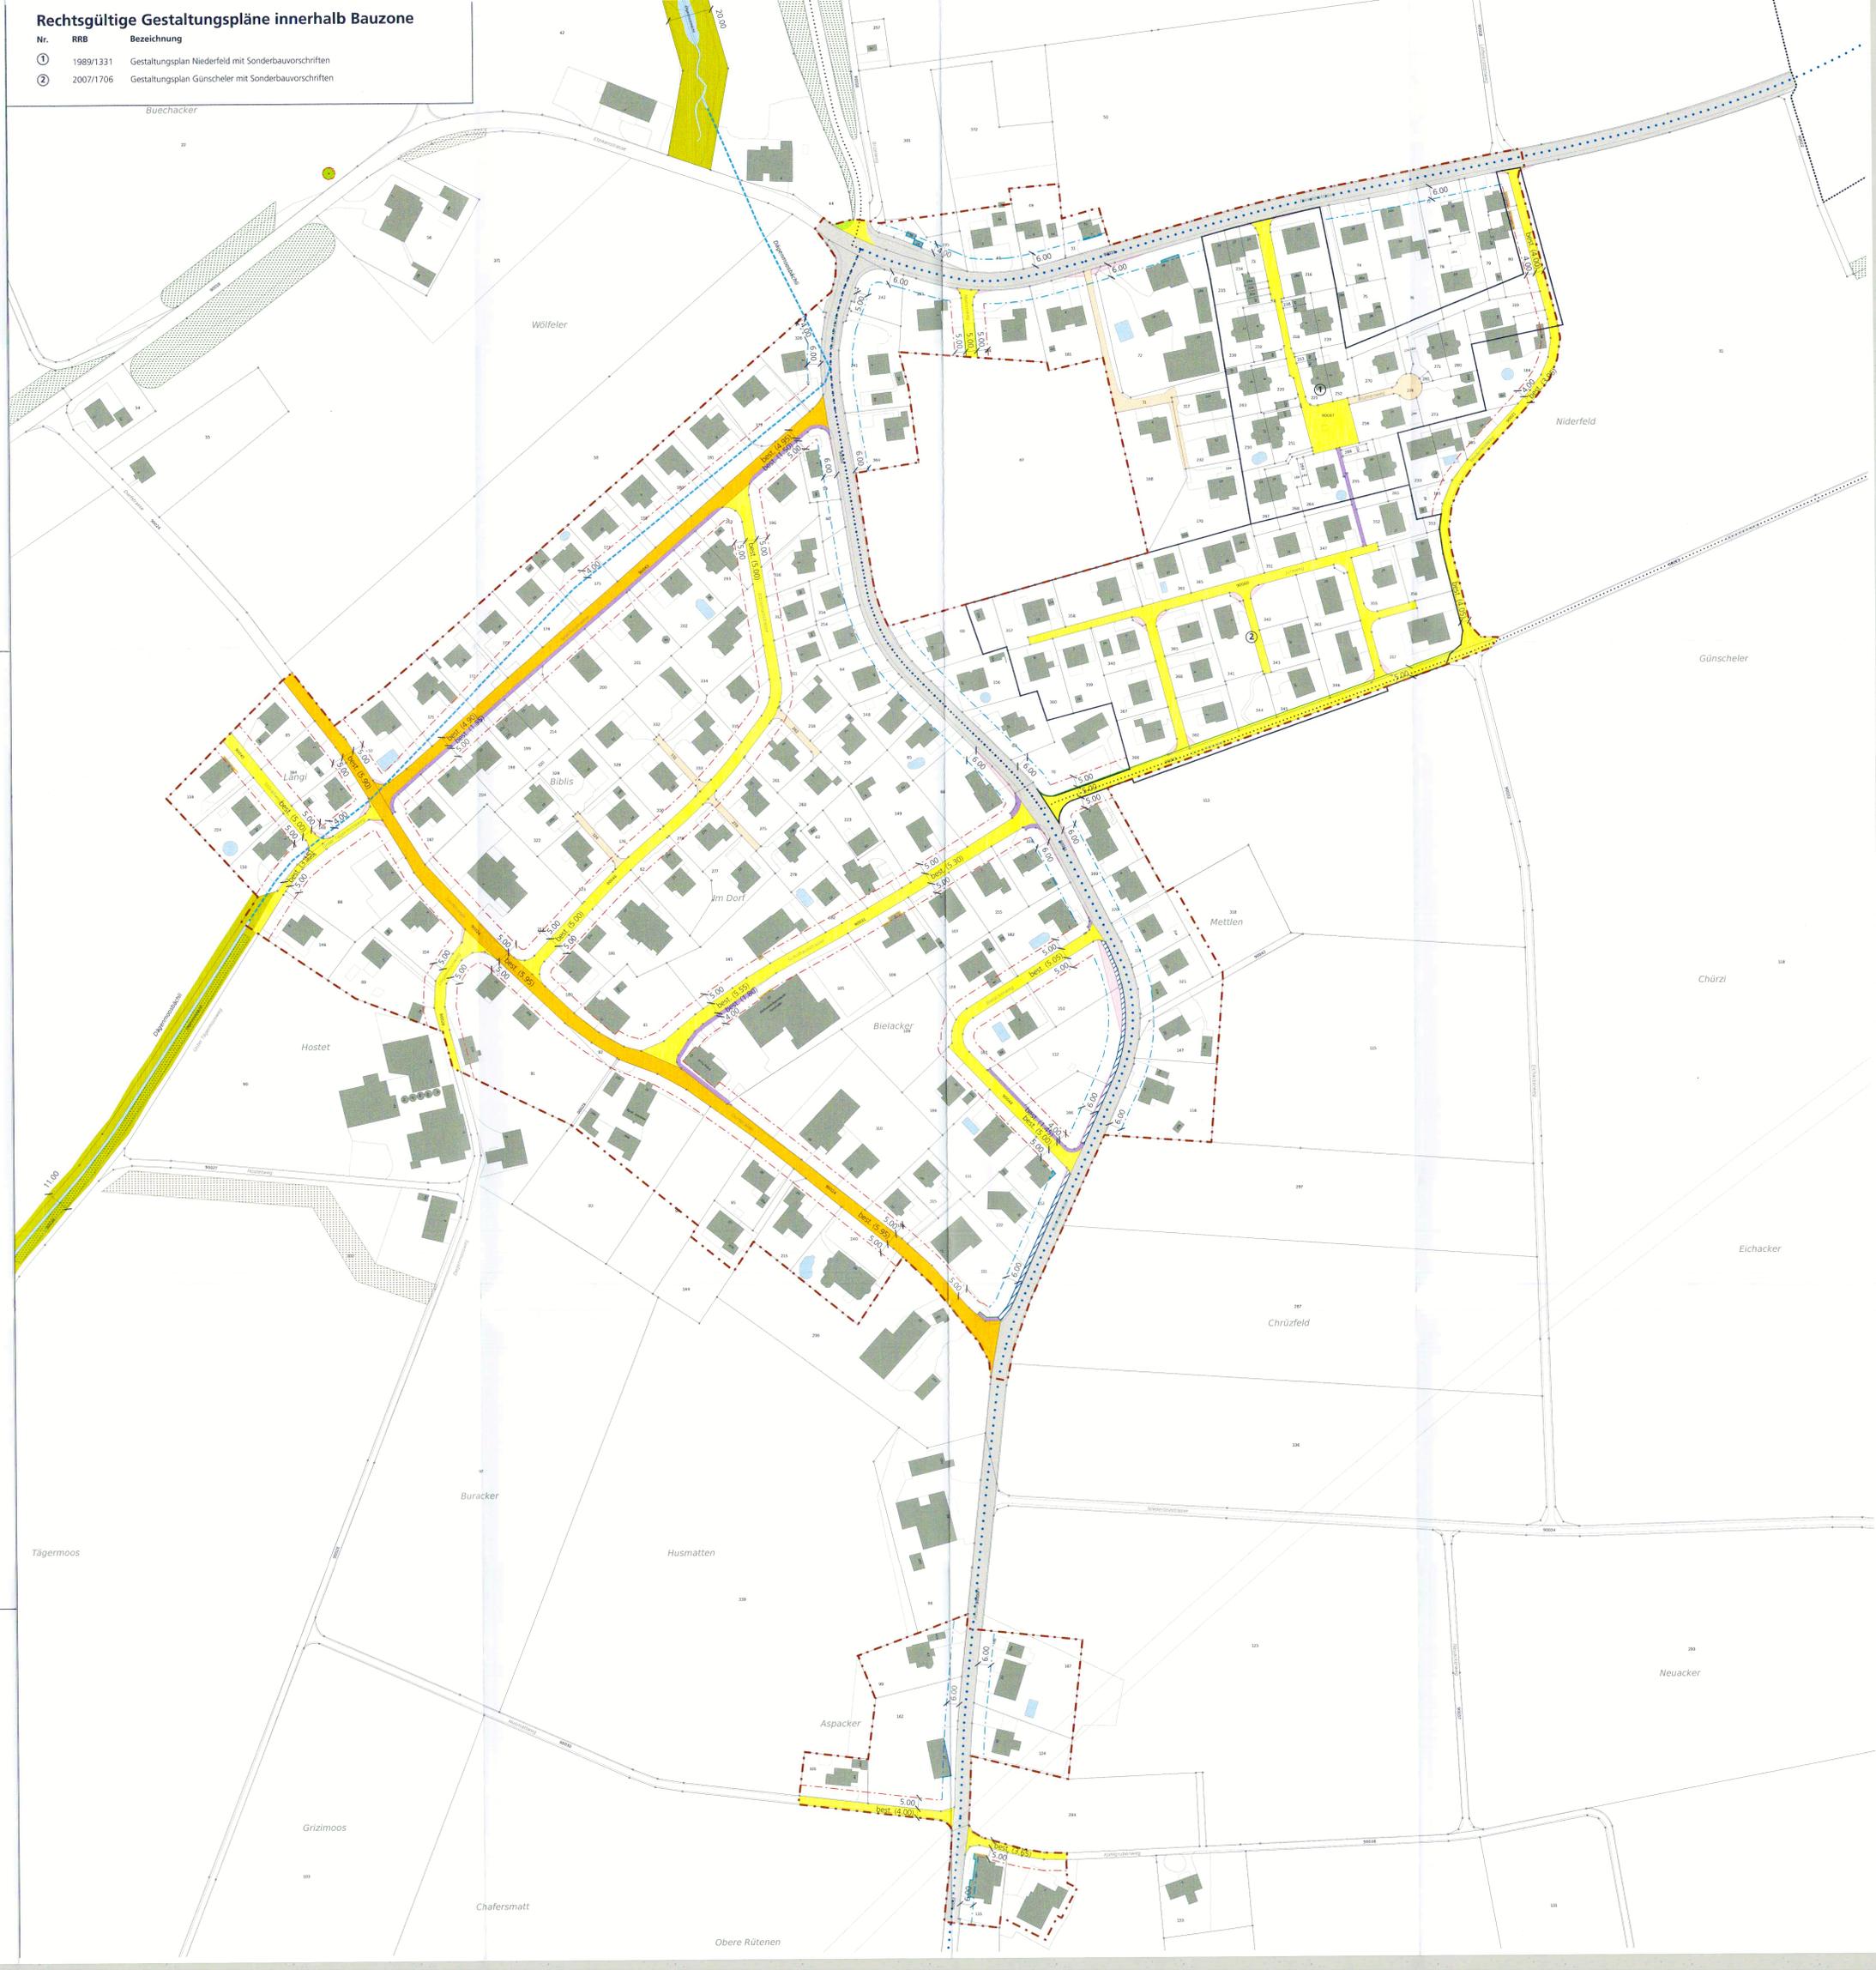

Genehmigungsinhalt Gemeinde

Strassenklassierung

- Öffentliche Sammelstrasse
- Öffentliche Erschliessungsstrasse
- Öffentlicher Fussweg und Trottoir
- Private Erschliessungsstrasse
- Grünfläche im öffentlichen Strassenareal
- Geplante Strassenlinie

Baulinien

- Baulinie entlang Gemeindestrasse
- Vorbaulinie
- Unterhaltsbaulinie

Orientierungsinhalt

Gemäss Bauzonen- und Gesamtplan

- Bauzonengrenze
- Gebiet mit rechtsgültigem Gestaltungsplan
- Geschützter Einzelbaum
- Kommunale Uferschutzzone

Gemäss kantonalen Erschliessungsplänen

- Rechtsgültiger Gehwegausbau entlang Kantonsstrasse (RRB Nr. 1984/3098)
- Baulinie entlang Kantonsstrasse
- Vorbaulinie entlang Kantonsstrasse
- Abgrenzung Geltungsbereich Kanton / Gemeinde
- Hauptverkehrsstrasse (Kantonsstrasse)

Weitere Inhalte

- Sichtzone (nach §50 KBV)
- Wanderweg (gemäss swissTLM3D)
- Route Veloland (gemäss Daten SchweizMobil bzw. swisstopo)
- Hecke und Uferbestockung (gemäss amtlicher Vermessung)
- Hecke (gemäss Naturinventar)
- Gewässer / Gewässer überdeckt, eingedolt (gemäss amtlicher Vermessung)
- Gemeindengrenze

0 25 50 100 Meter

Öffentliche Auflage vom 10. Juni bis 12. Juli 2024

Beschlossen vom Gemeinderat Bolken
Bolken, 2. September 2024

Der Gemeindepräsident:
Markus Rühli

Die Gemeindegeschreiber:
R. Wehrli

Genehmigt vom Regierungsrat des Kantons Solothurn
mit RRB Nr. 2025/341 vom 4. März 2025

Publikation des Regierungsratsbeschluss im Amtsblatt vom 28. März 2025

Der Staatschreiber:
A.F.