
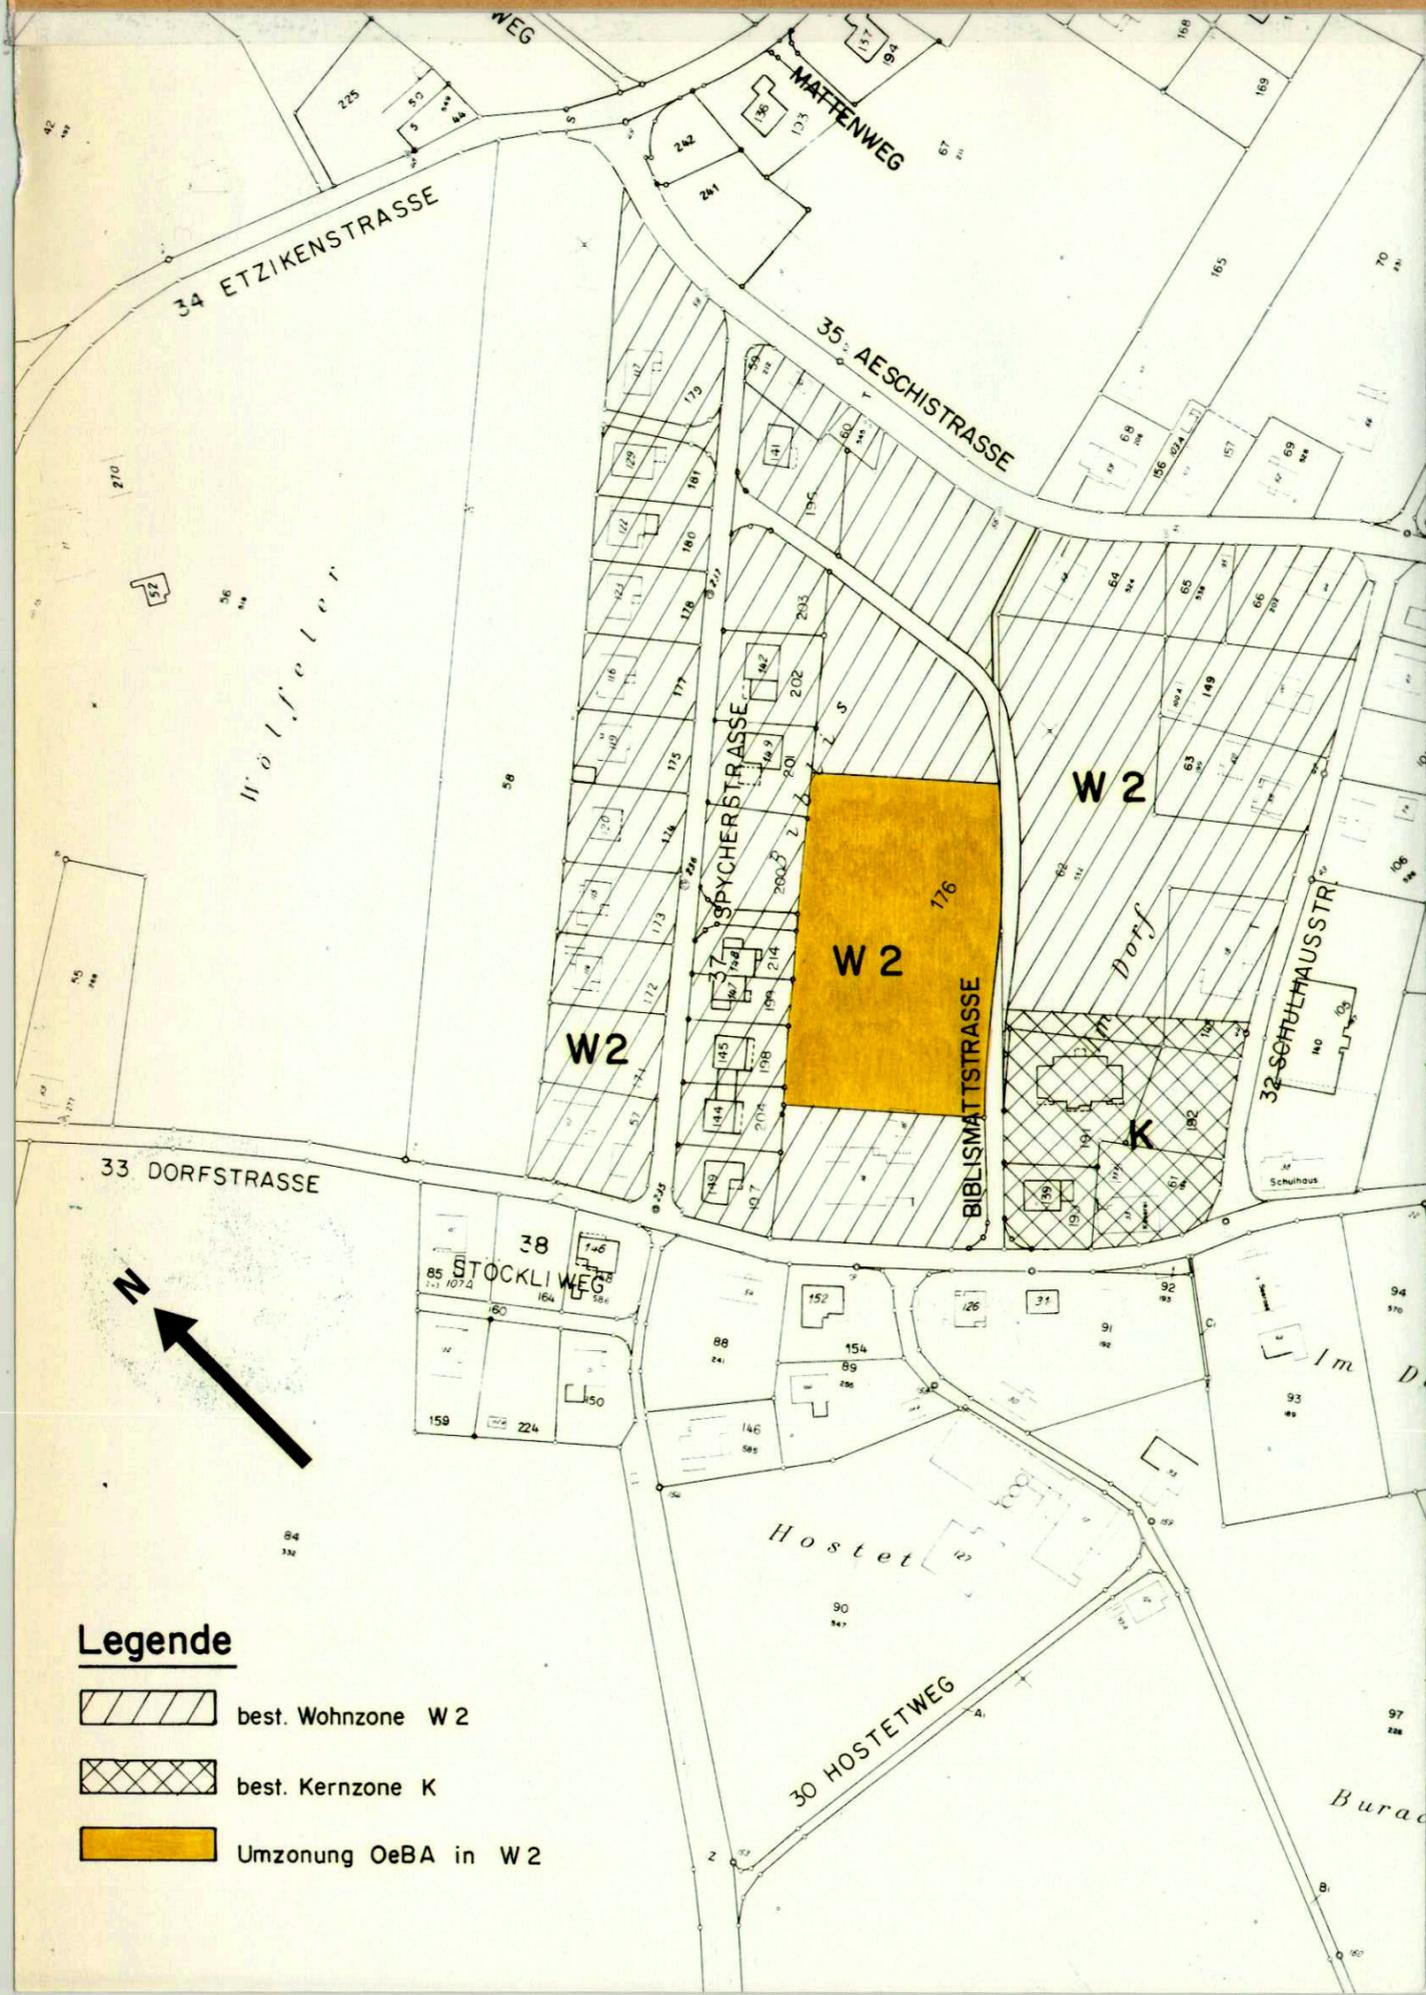


44109

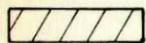

- Legende**
-  best. Wohnzone W 2
 -  best. Kernzone K
 -  Umzonung OeBA in W 2

Kanton Solothurn

Gemeinde Bolken

Umzonung OeBA in W2

GB Nr. 176

Situation 1:2000

OEFFENTLICH AUFGELEGEN VOM 9. MÄRZ BIS 7. APRIL 1995


GENEHMIGT VOM EINWOHNERGEMEINDERAT AM 11. APRIL 1995
 DIE GEMEINDEPRÄSIDENTIN : DIE GEMEINDESCHREIBERIN :

Y. Gaski H. Kuster

GENEHMIGT VOM REGIERUNGSRAT MIT BESCHLUSS NR. 1343 vom 23. Mai 1995

DER STAATSSCHREIBER : Dr. K. Fehrschler

Plan Nr. 641.0612.1	Aenderungen :		Datum : 2. 1995
	A:	B:	Format : 30 x 42
	C:	D:	Gez.: Fa Gepr.

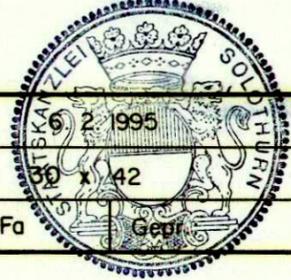

W
+
H

Ingenieur - und Vermessungsbüro
WIDMER und HELLEMANN
 Rötistrasse 22 4500 Solothurn

Telefon : 065/ 22 32 48
 Telefax : 065/ 22 78 14