

KANTON SOLOTHURN GEMEINDE BONINGEN

**BEGRENZUNG DES
NASSABBAUES**
(Boningen Etappen 1, 2, 3, und C)

Situationsplan 1:1000

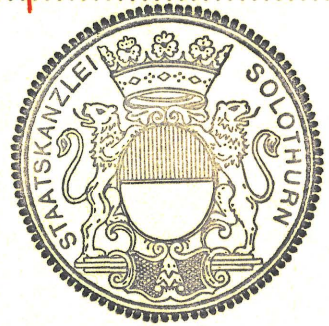
-Ergänzungsplan zum Gestaltungsplan "Konzepterweiterung 1986 Kiesabbau"
und zum Rodungsgesuch vom 23. Mai 1994-Gemäss Besprechung mit dem Bundesamt für Umwelt, Wald und Landschaft
(BUWAL) vom 27. Juni 1995
(Aktiennotiz vom 27.6.95 und Stellungnahme des BUWAL vom 7.7.95)

Genehmigungsvermerk:

Genehmigt mit RRB Nr. 2329

Beleg Nr. 65 d

vom: 12. September 1995

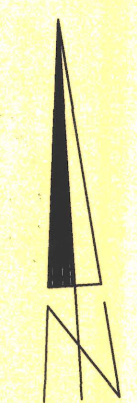
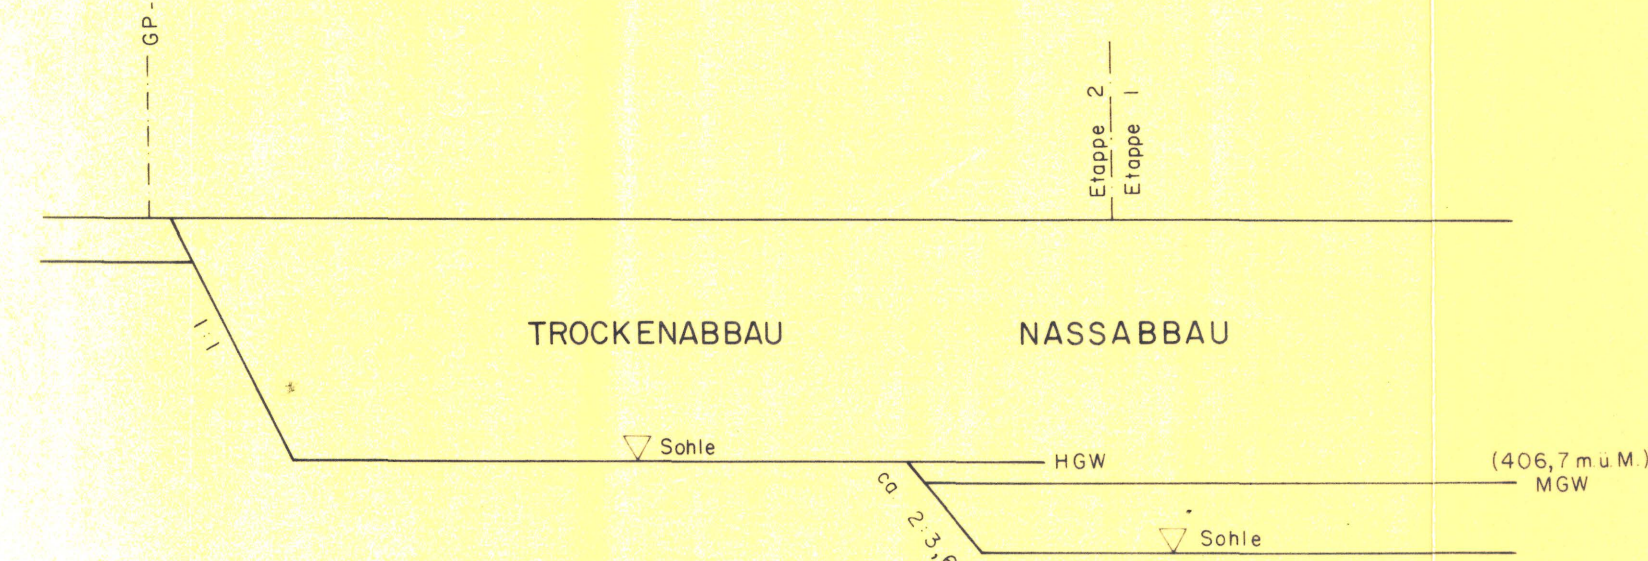


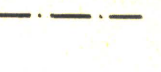
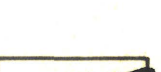
Der Staatsschreiber

Dr. K. Rumschlag

Verm.- u. Ing.-Büro **Buxtorf und Lerch** 4632 Trimbach
Dellenstrasse 75 Tel. (062) 23 40 60 Fax. (062) 23 40 26

Plan Nr. B 104 Datum: 24.7.1995 Gez.: Thä/Schmidhuber Grösse: 105x90 Geändert:

Querprofil AA
(Schematisch, überhöht)

-  GP-Perimeter Gunzgen / Boningen
"KE 1986 Kiesabbau", Teil Boningen
-  Nassabbaugrenze
(Mittelwasserlinie 406.7 m. ü. M.)
-  Etappengrenze
-  Rodungsfläche, total 77.200 m²
Bestandteil des Rodungsgesuches
vom 23. Mai 1994
-  Nassabbau
-  Trockenabbau
-  Kieskorridor: kein Nassabbau

