

KANTON SOLOTHURN GEMEINDE BONINGEN

ABBAUGESUCH für die Etappe 2

Situationsplan 1:1000
Querprofil A - A 1:1000/1:200


Geprüft
und
zur Ausführung genehmigt
gem. Bewilligung v. 27.11.1995
Solothurn, den 27.11.1995
Kant. Amt für Wasserwirtschaft

I. A. *C. P. Hel*

Verm.- u. Ing.-Büro **Buxtorf und Lerch** 4632 Trimbach
Dellenstrasse 75 Tel. (062) 23 40 60 Fax. (062) 23 40 26

Plan Nr. B 200 Datum: 20.10.1995 Gez.: Tha/BONTHAUS, PLIE Grösse: 84 x 30 Geändert: 24.11.95

Legende

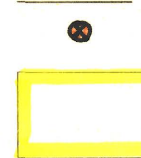

Markierpfosten

Etappe 2
Abbau gemäss Gestaltungsplan
"Konzepterweiterung 1986 Kiesabbau"
mit Sonderbauvorschriften


Fläche: 1507 m²
Kieskubatur: ca. 372'000 m³

Annahmen gemäss Schnitt A-A:

Kiesspiegel Ø	421.5 m.ü.M.
Kiessohle	403.0 m.ü.M.
HGW	409.0 m.ü.M.



Gemeinde Gunzgen

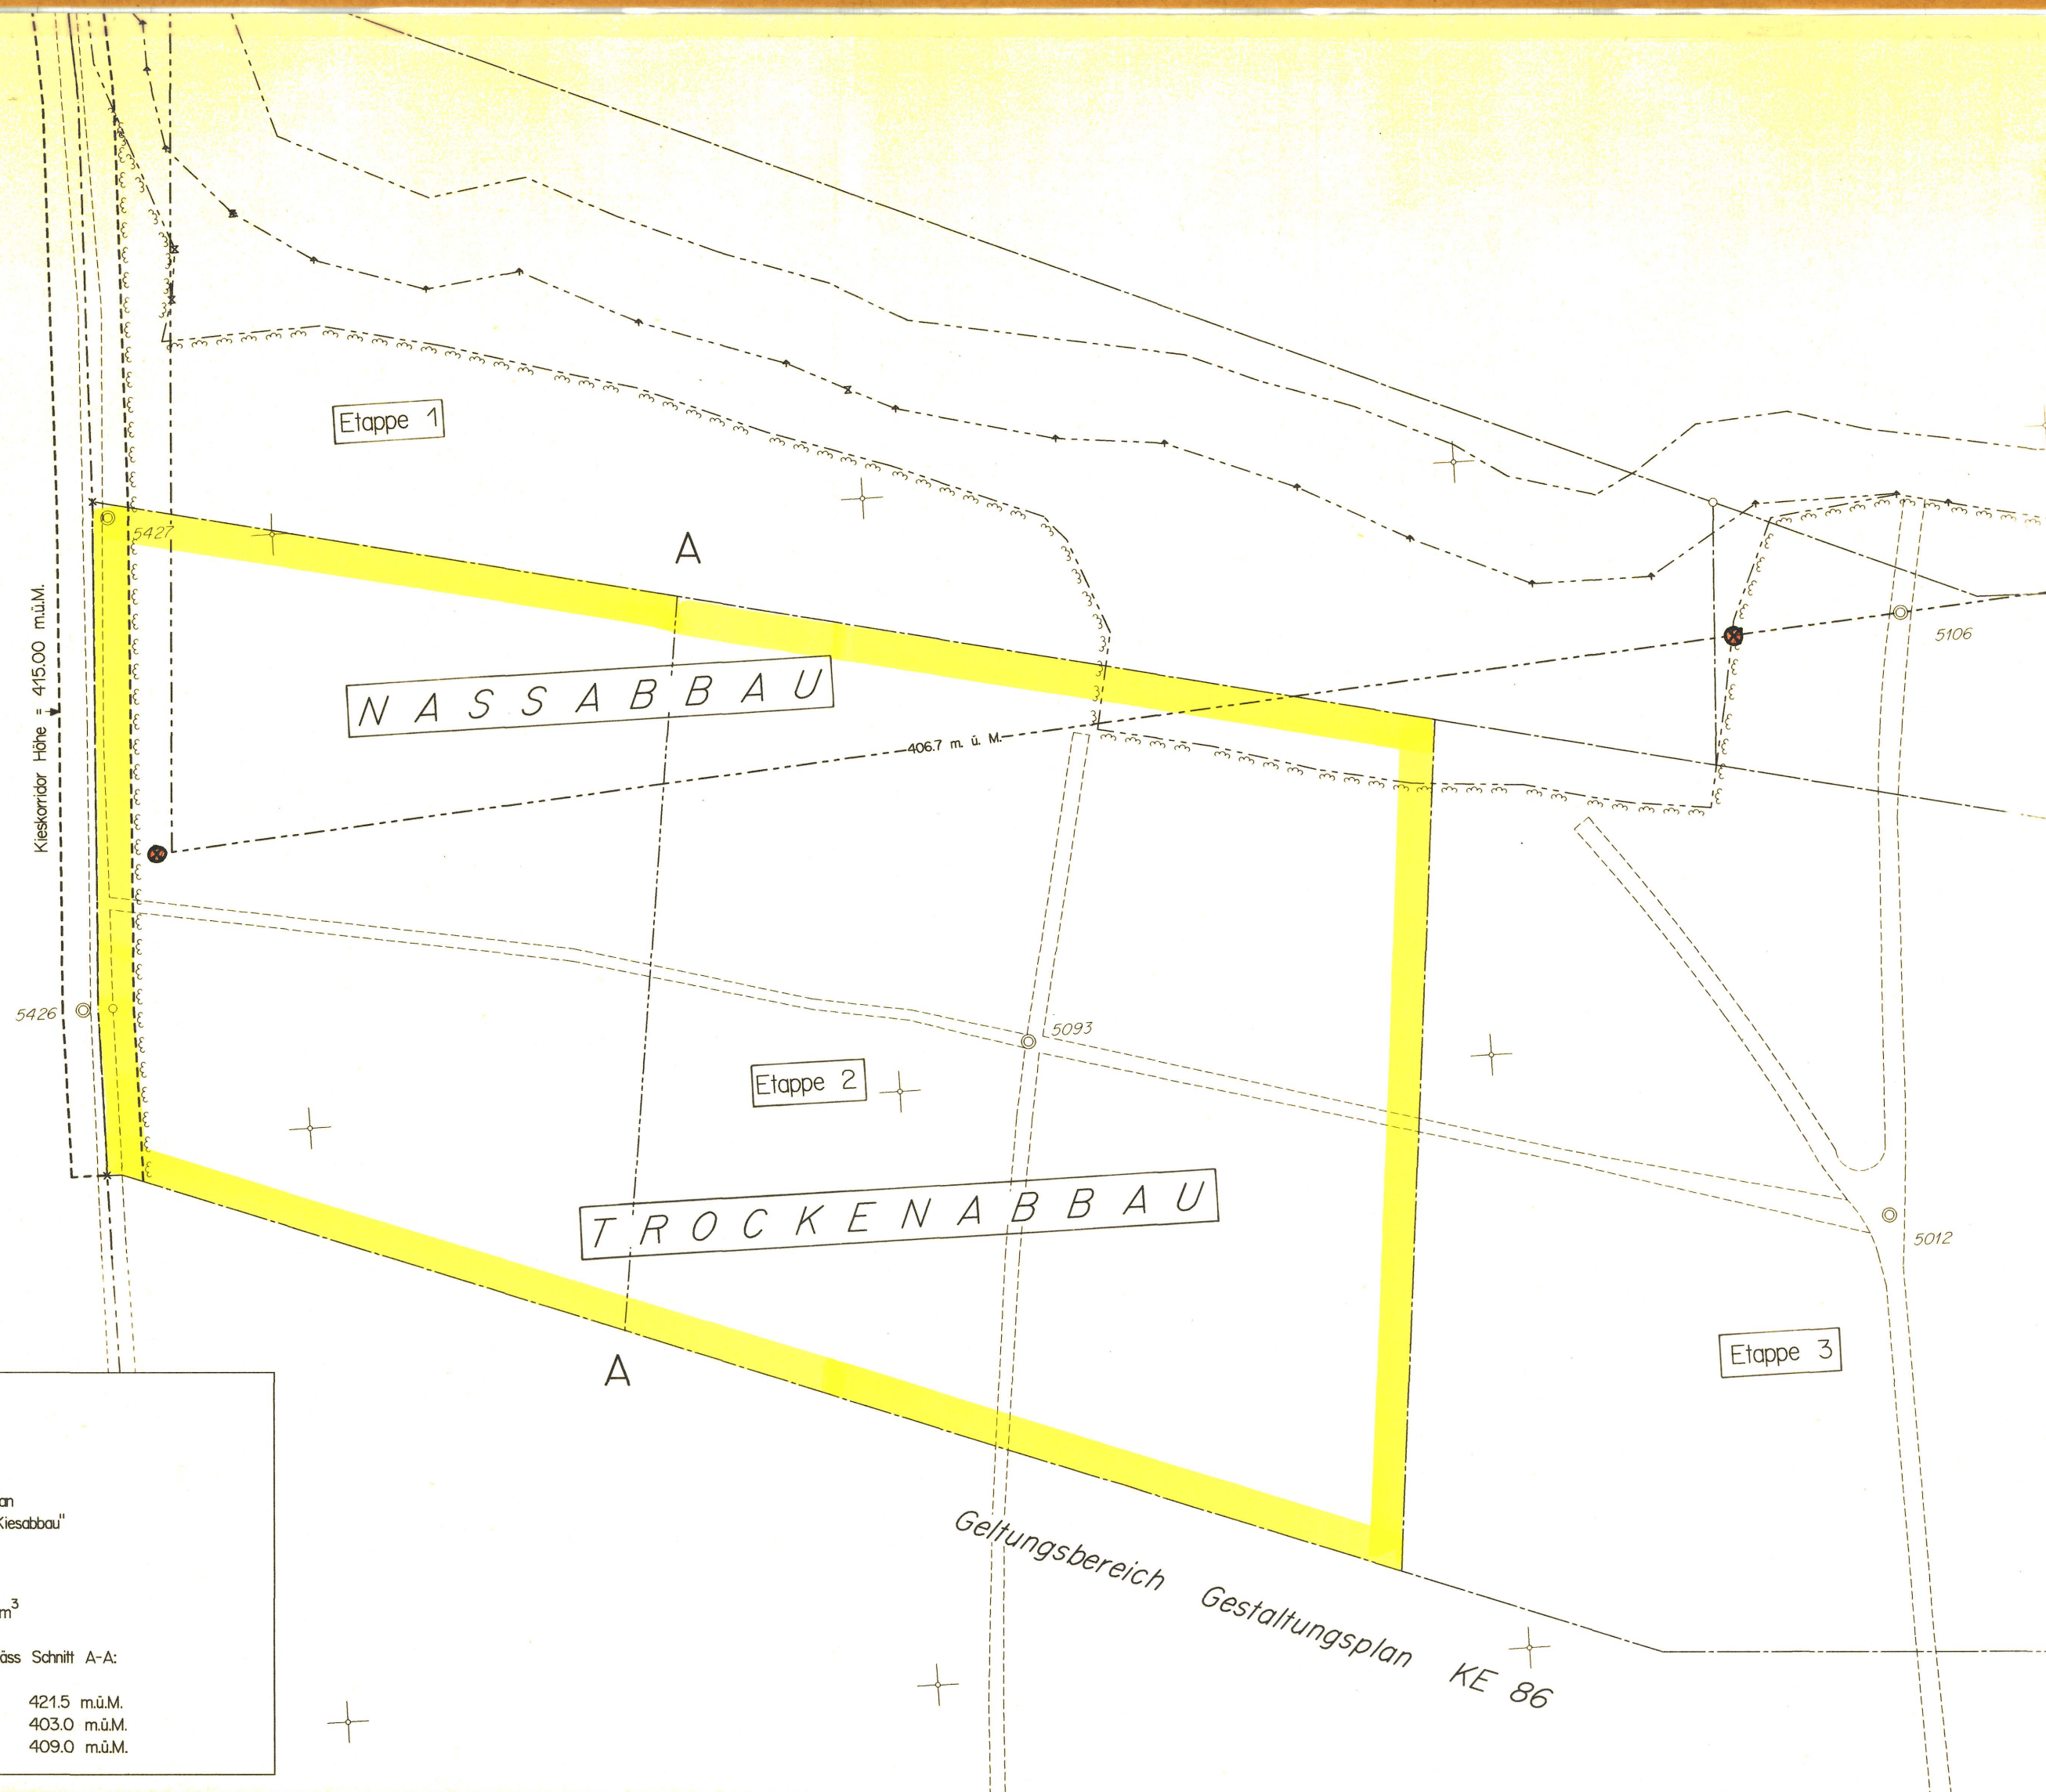

Querprofil A-A 1:1000 / 1:200

