

KANTON SOLOTHURN GEMEINDE BONINGEN

**Vorgeschlagene
Grundwassermeßstellen
für den Trockenabbau**


Situationsplan 1:1000

Geprüft
und
zur Ausführung genehmigt
gem. Bewilligung v. 27.11.1995
Solothurn, den 27.11.1995
Kant. Amt für Wasserwirtschaft

I. A. *C. Riet*

Verm.- u. Ing.-Büro **Buxtorf und Lerch** 4632 Trimbach
Dellenstrasse 75 Tel. (062) 23 40 60 Fax. (062) 23 40 26

Plan Nr. B 202 Datum: 20.10.1995 Gez.: Tha/BONTHA08PUB Grösse: 63 x 30 Geändert:

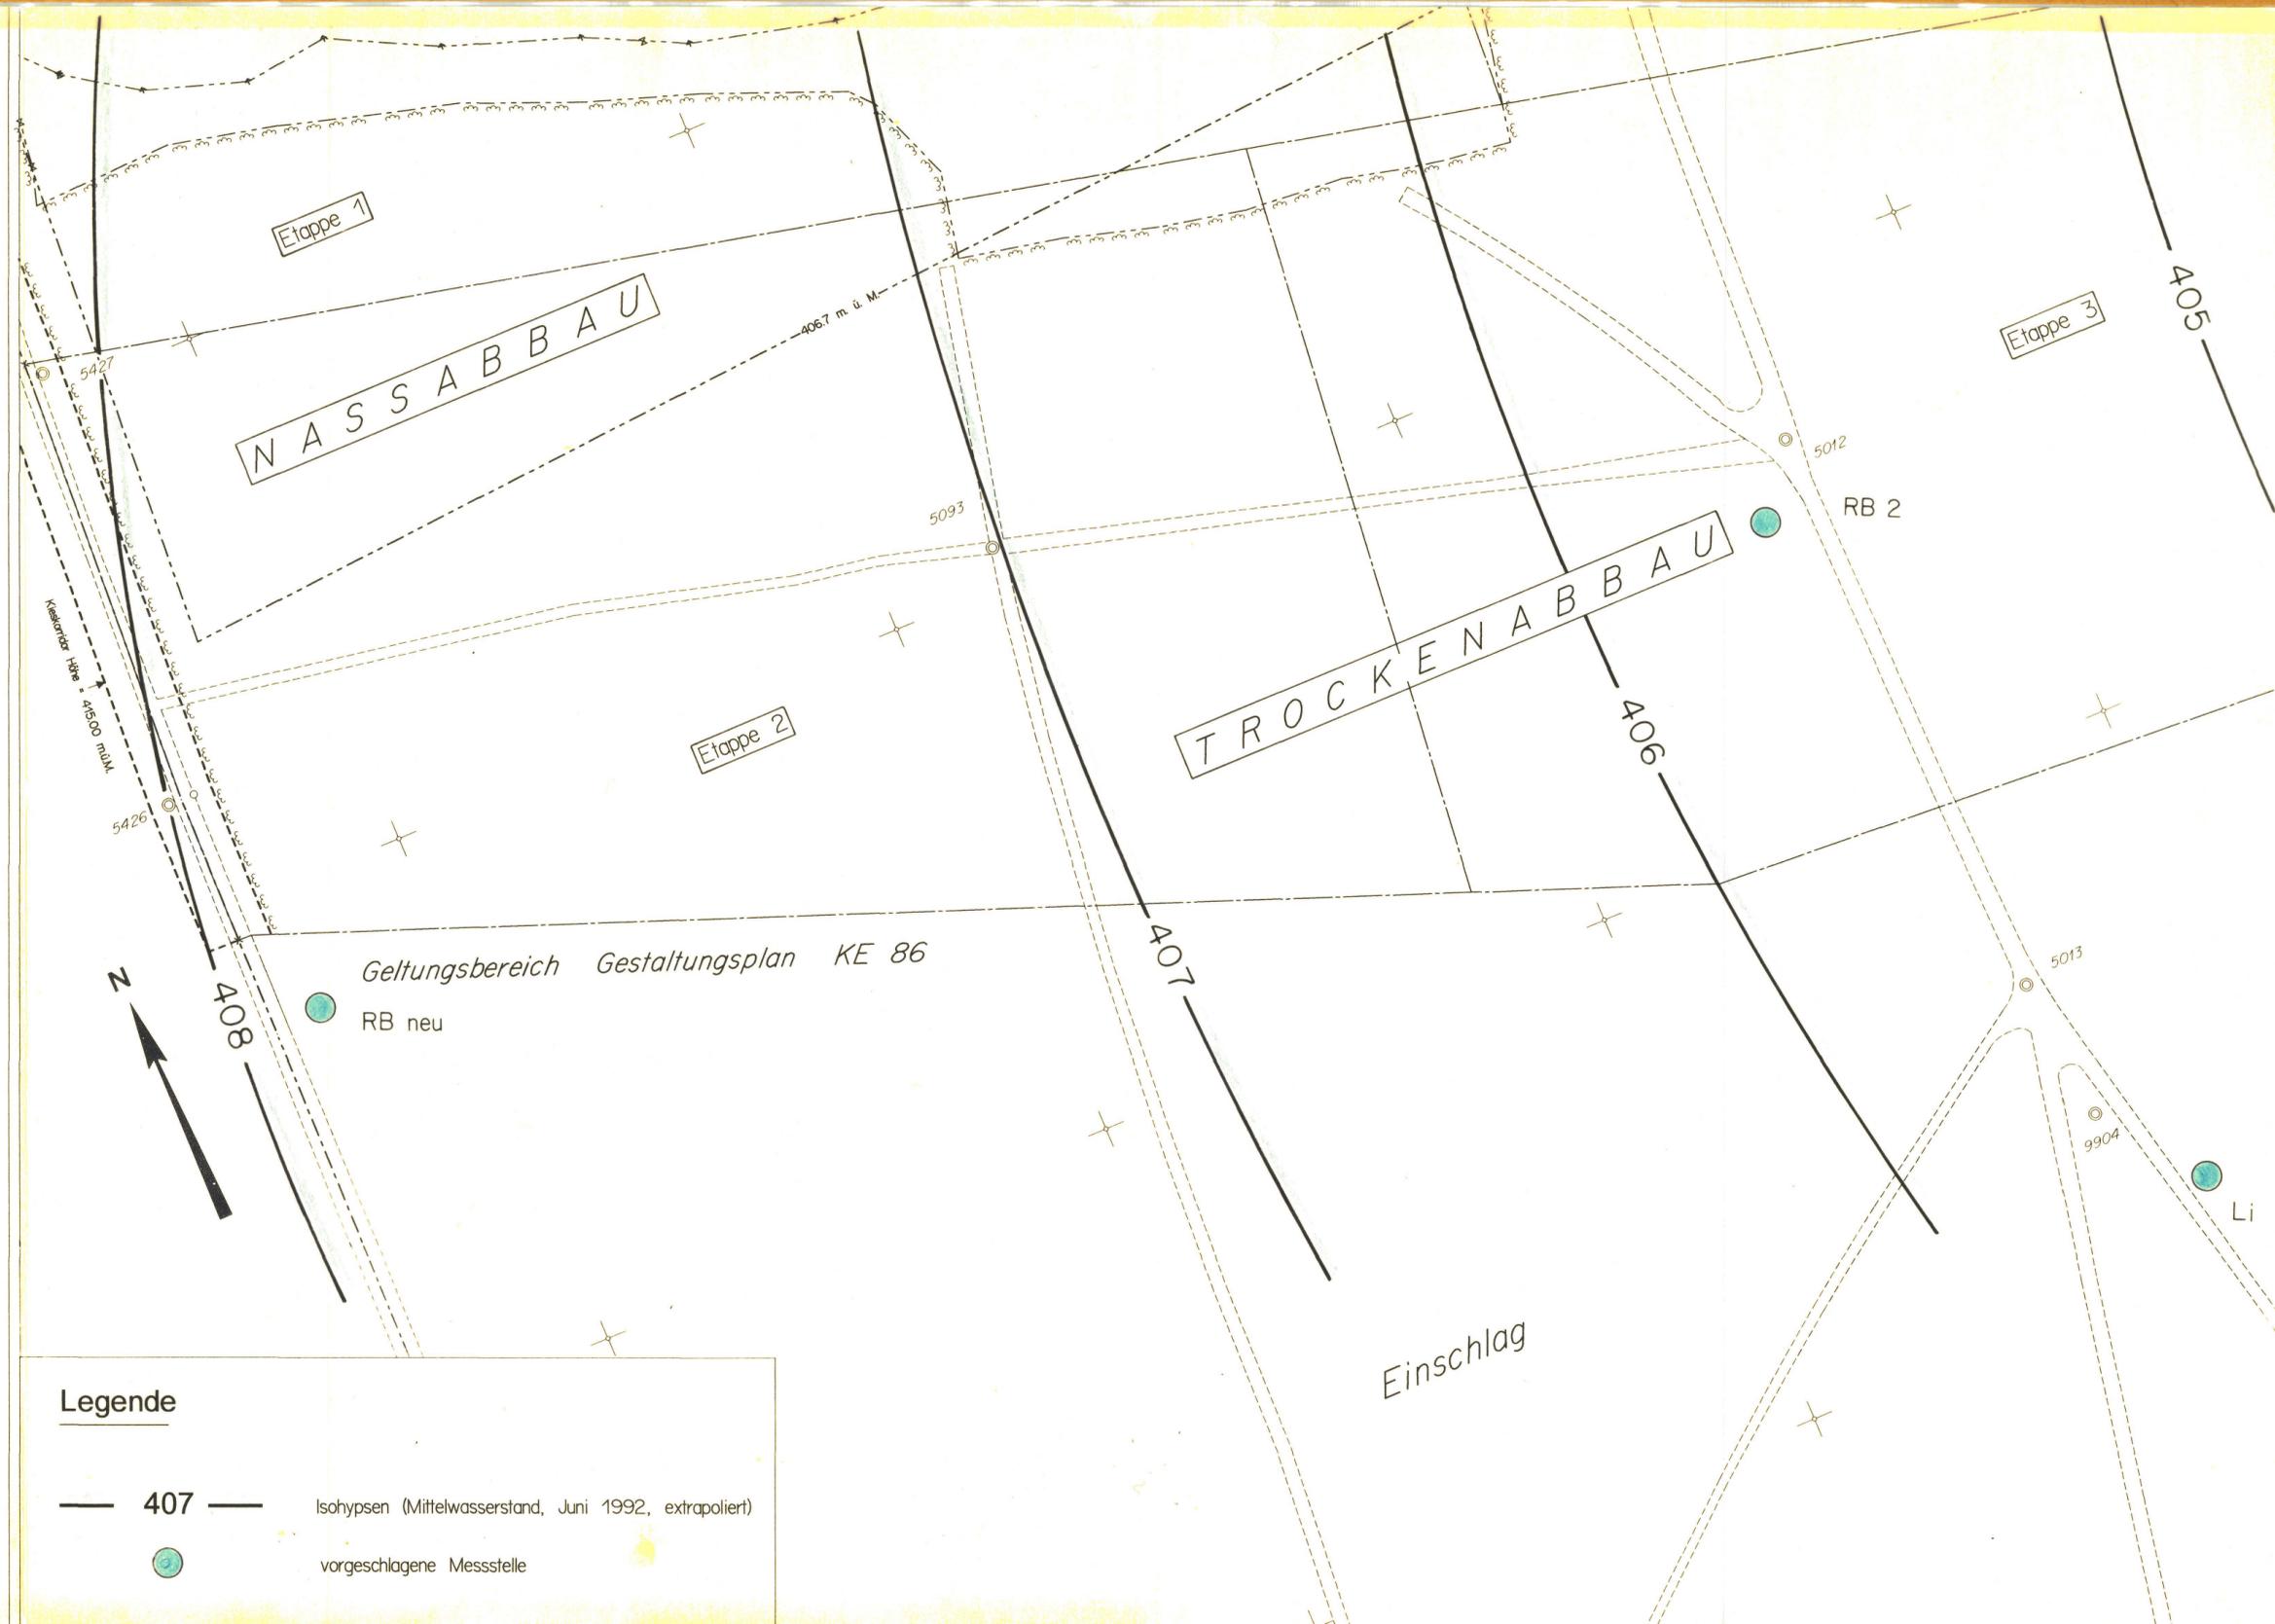

Legende

- 407 — Isohypsen (Mittelwasserstand, Juni 1992, extrapoliert)
- vorgeschlagene Messstelle