


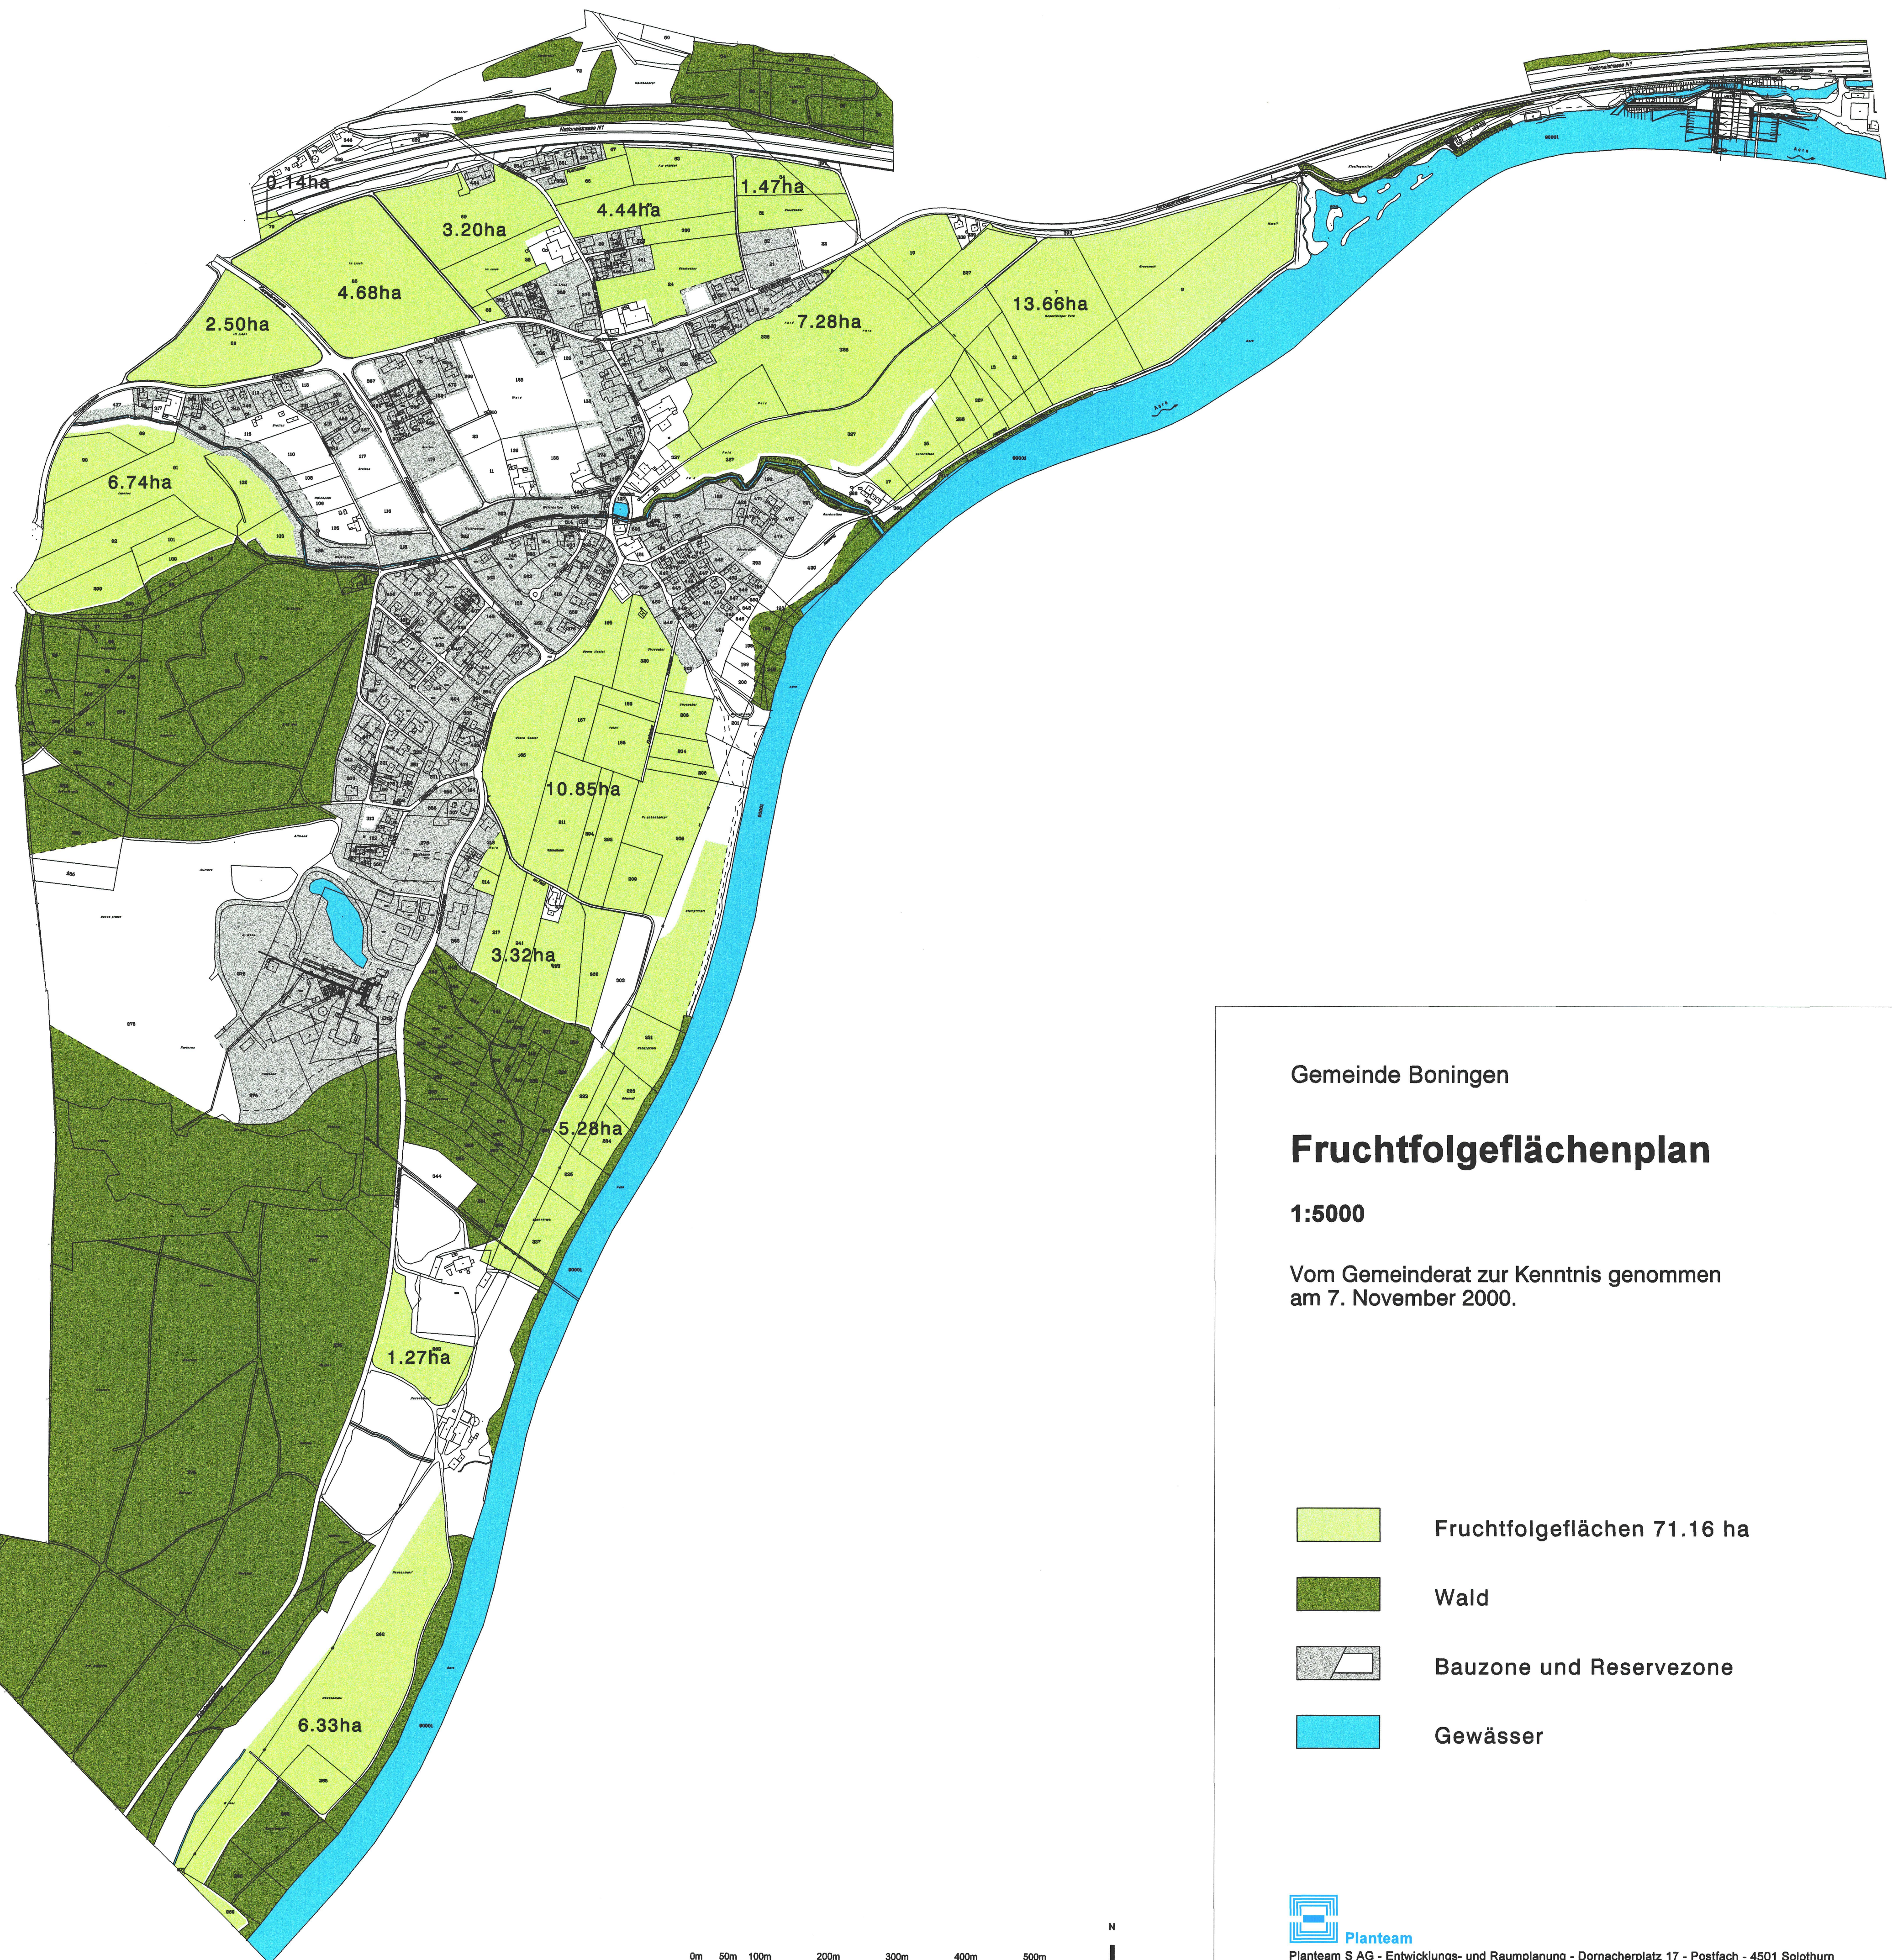

Gemeinde Boningen

Fruchtfolgeflächenplan

1:5000

Vom Gemeinderat zur Kenntnis genommen
am 7. November 2000.

- Fruchtfolgeflächen 71.16 ha
- Wald
- Bauzone und Reservezone
- Gewässer



Planteam S AG - Entwicklungs- und Raumplanung - Dornacherplatz 17 - Postfach - 4501 Solothurn
Telefon 032 622 42 44 - Fax 032 623 79 43 - solothurn@planteam.ch - www.planteam.ch

Dat: 04.01.01 Nr: 261.21.501.2 Gez: ae, og Datei: bonlfff.dgn Grundlagen: AV-Daten vom August 98