
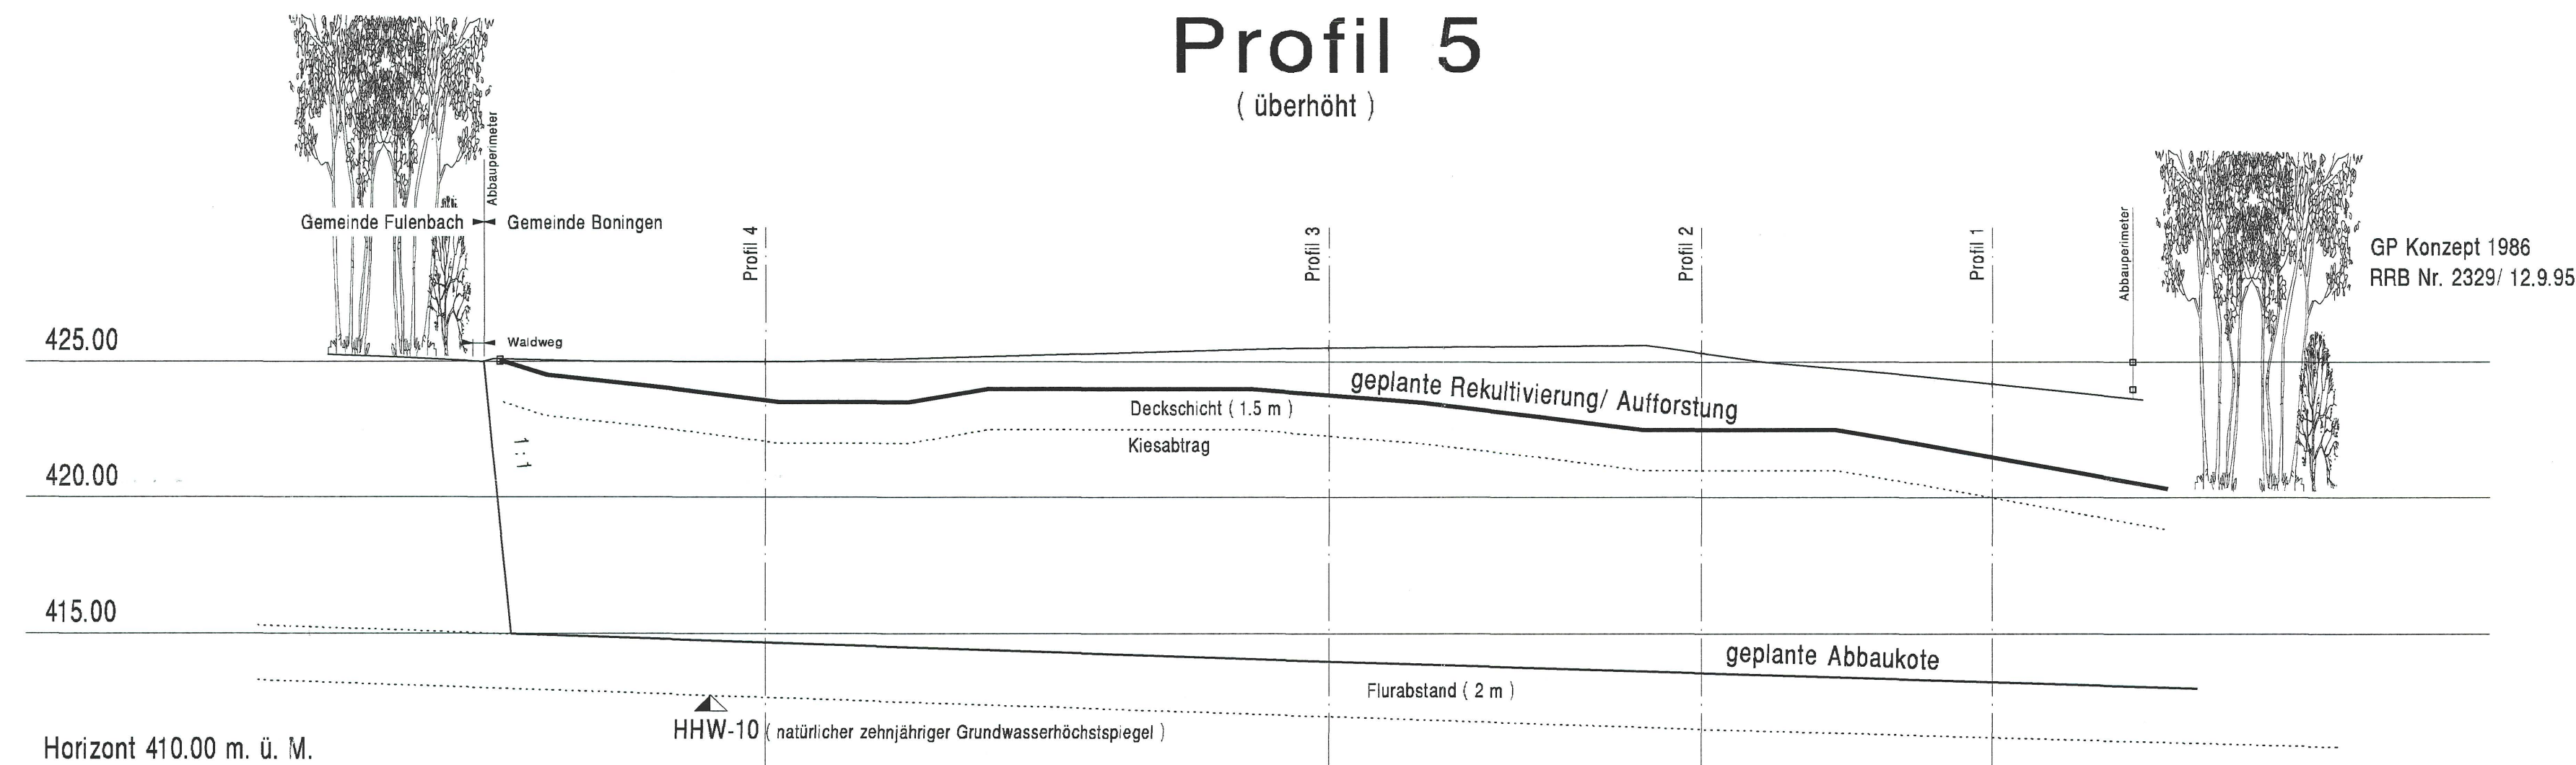
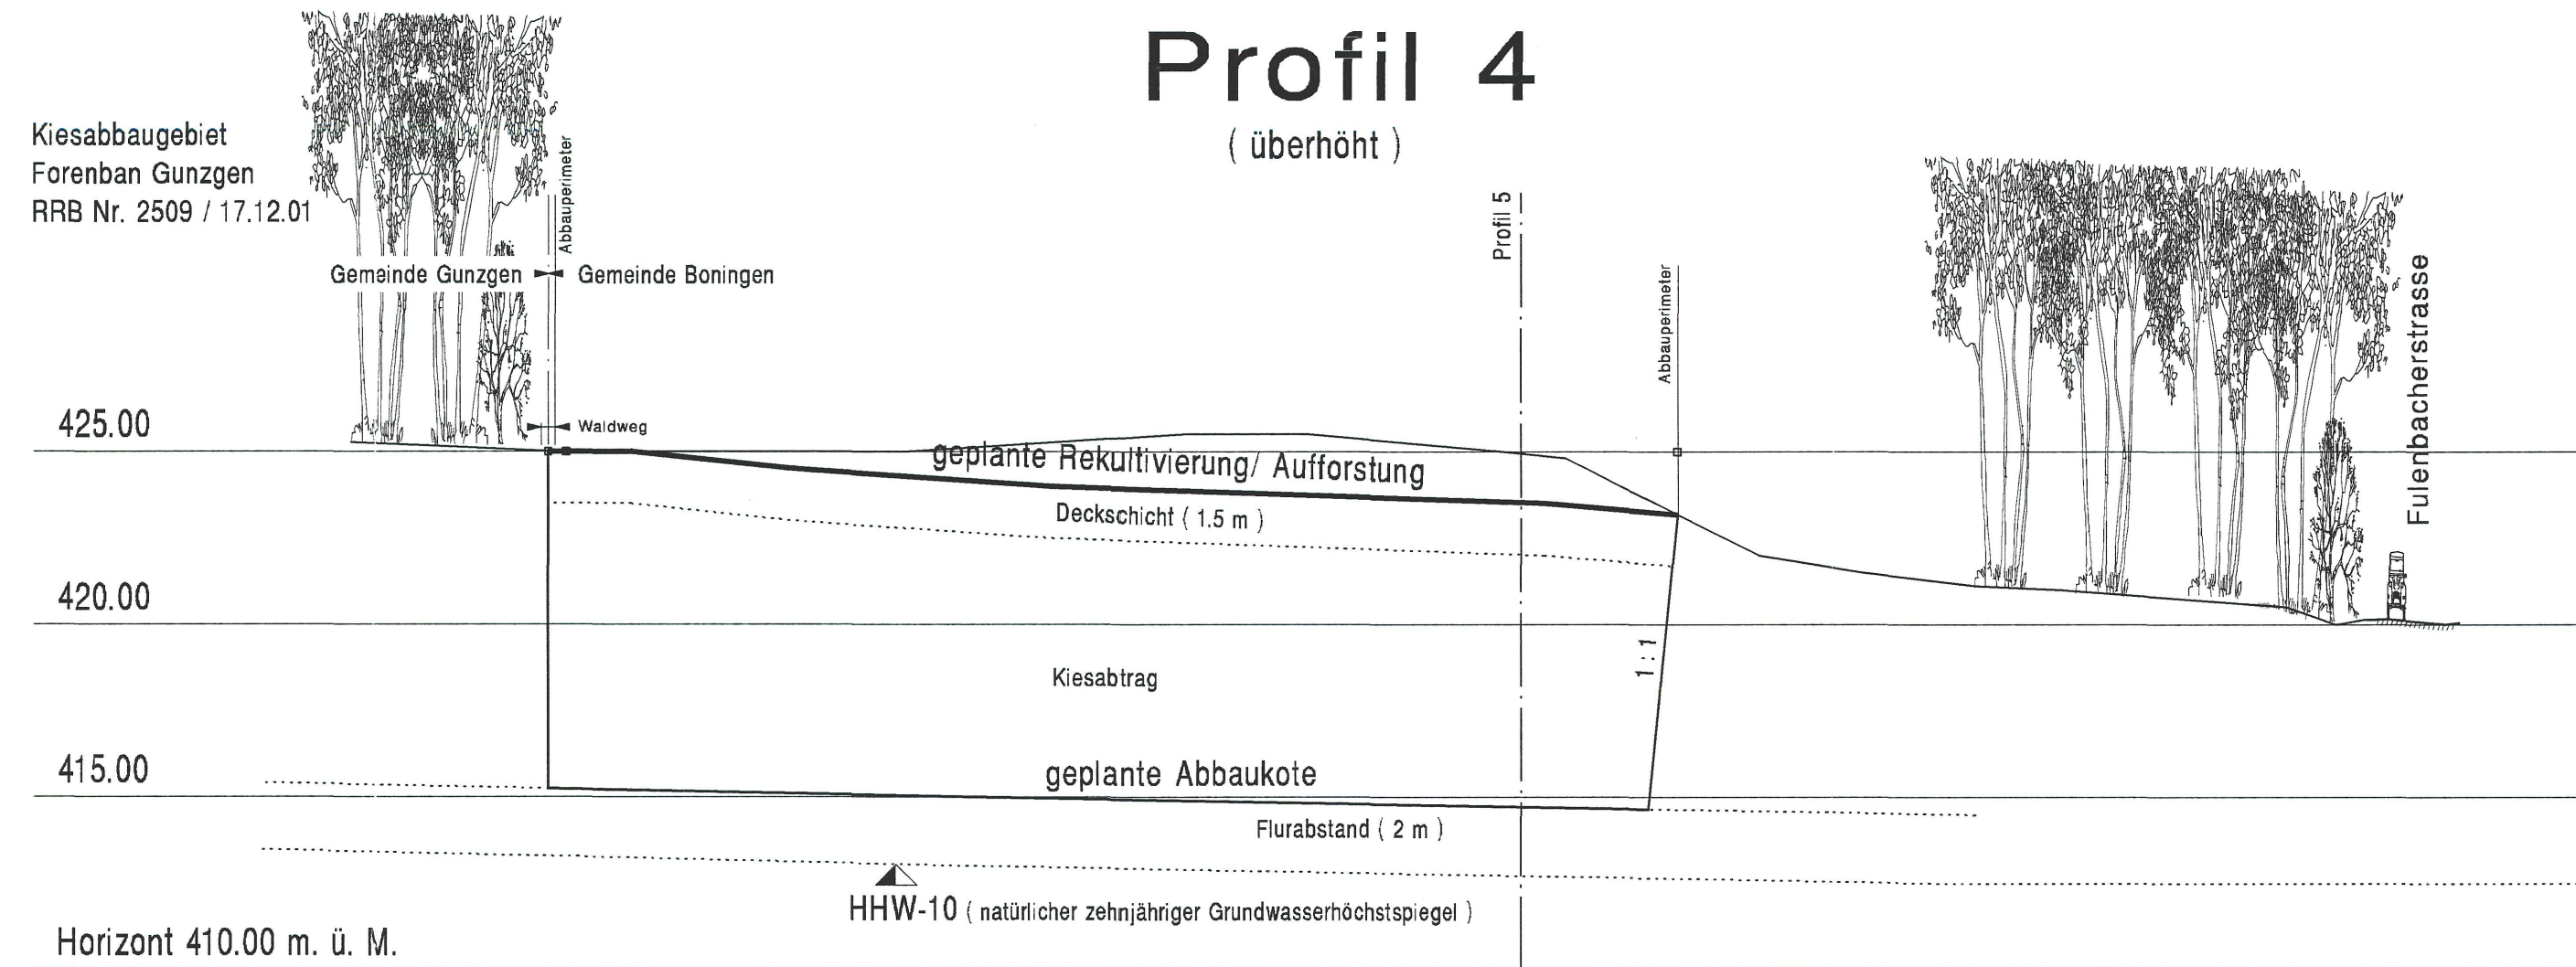
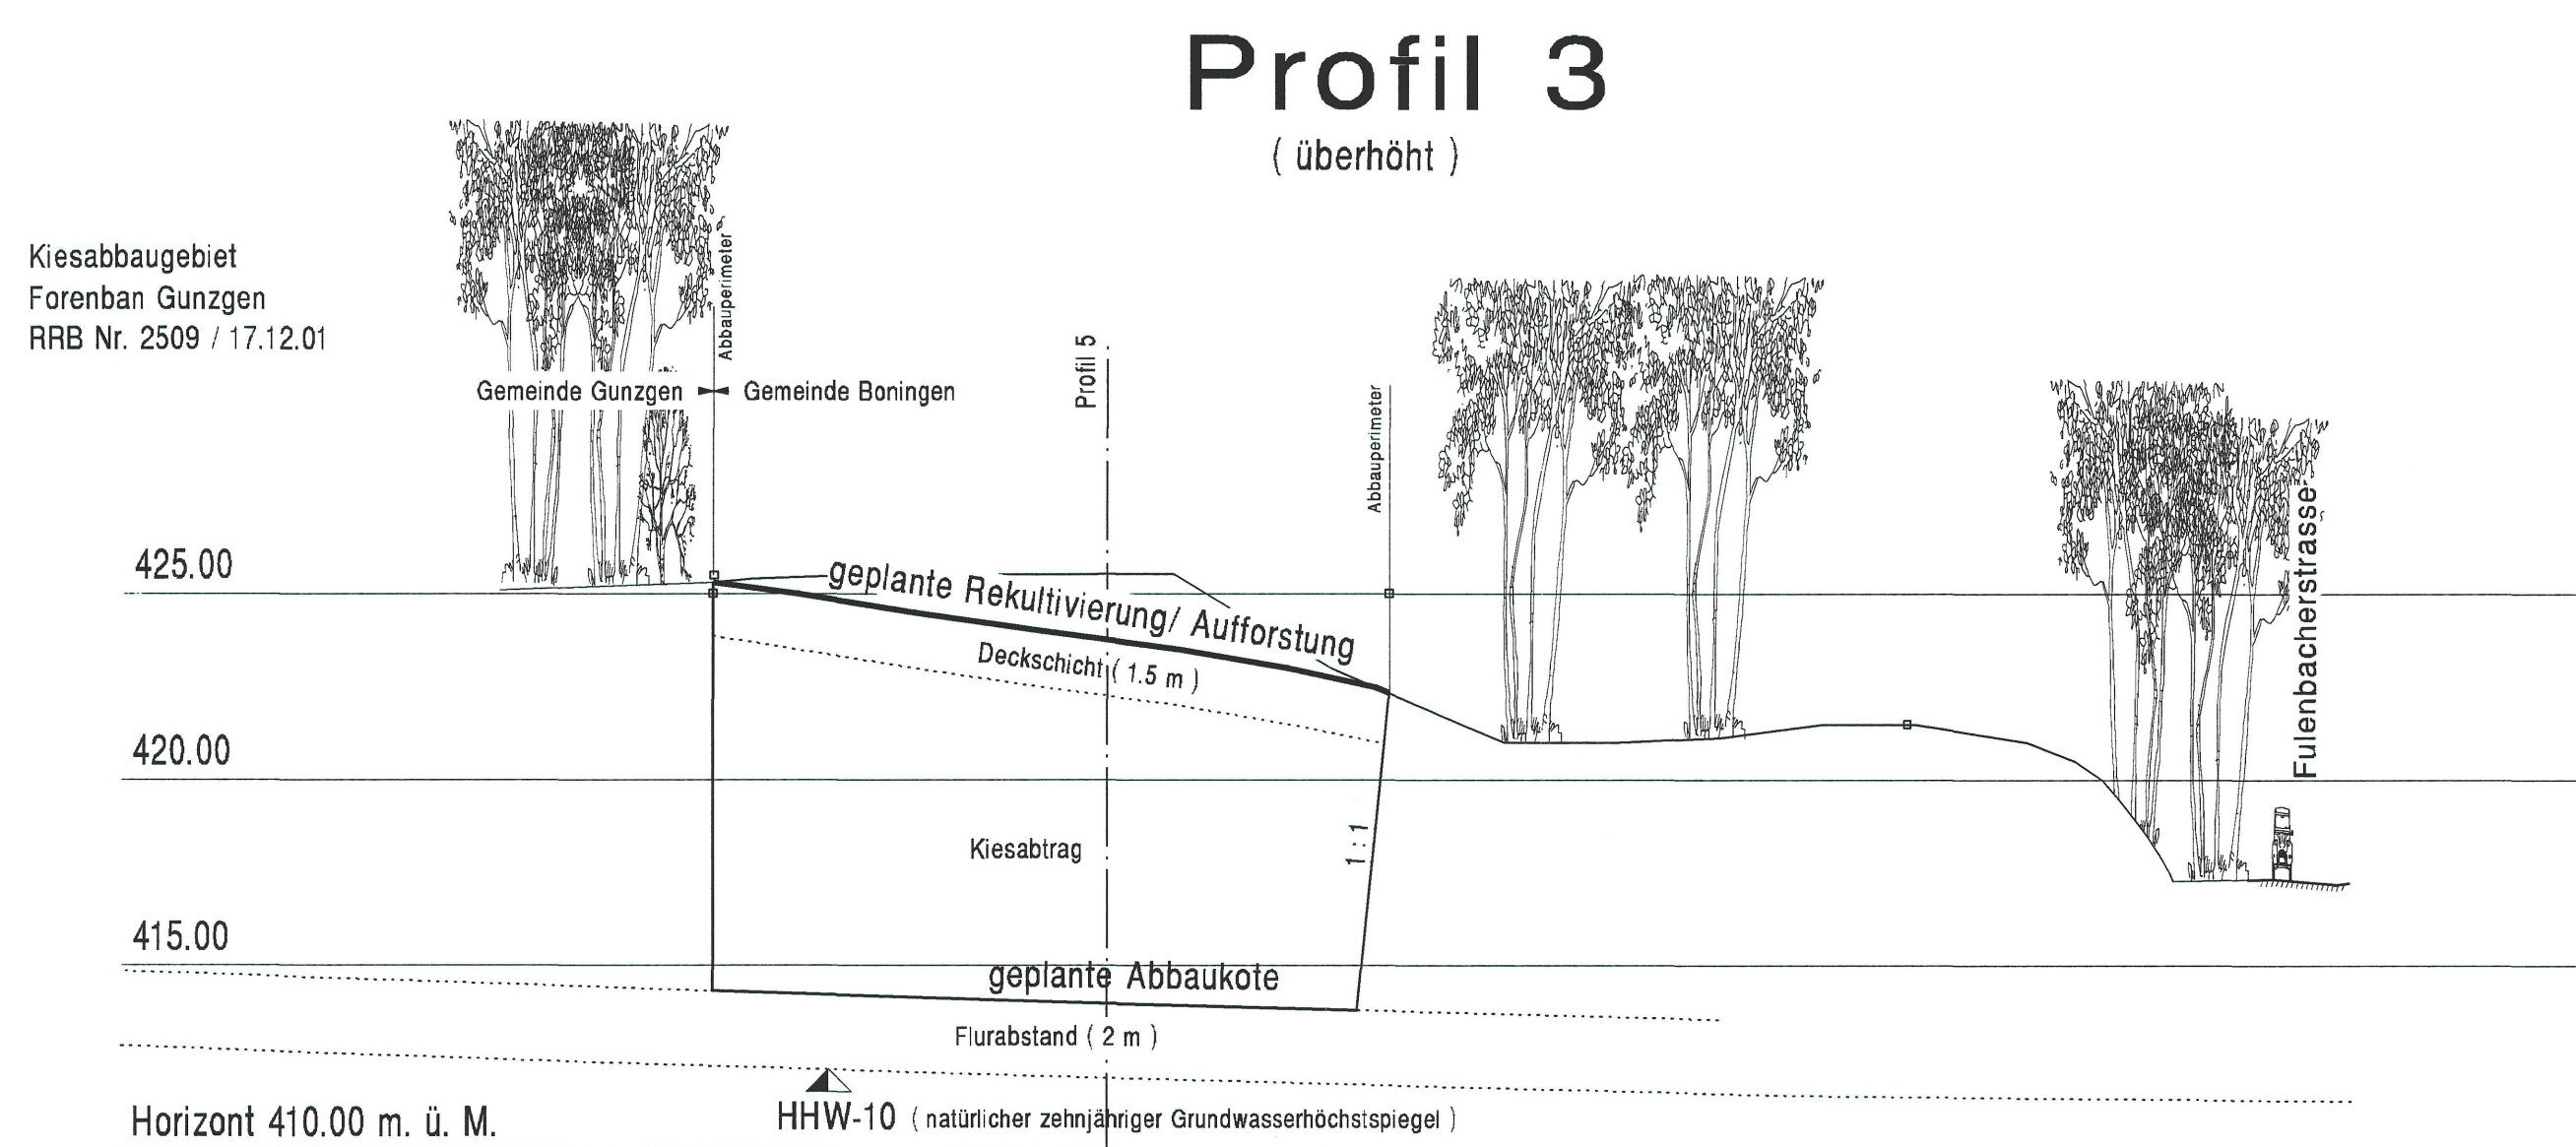
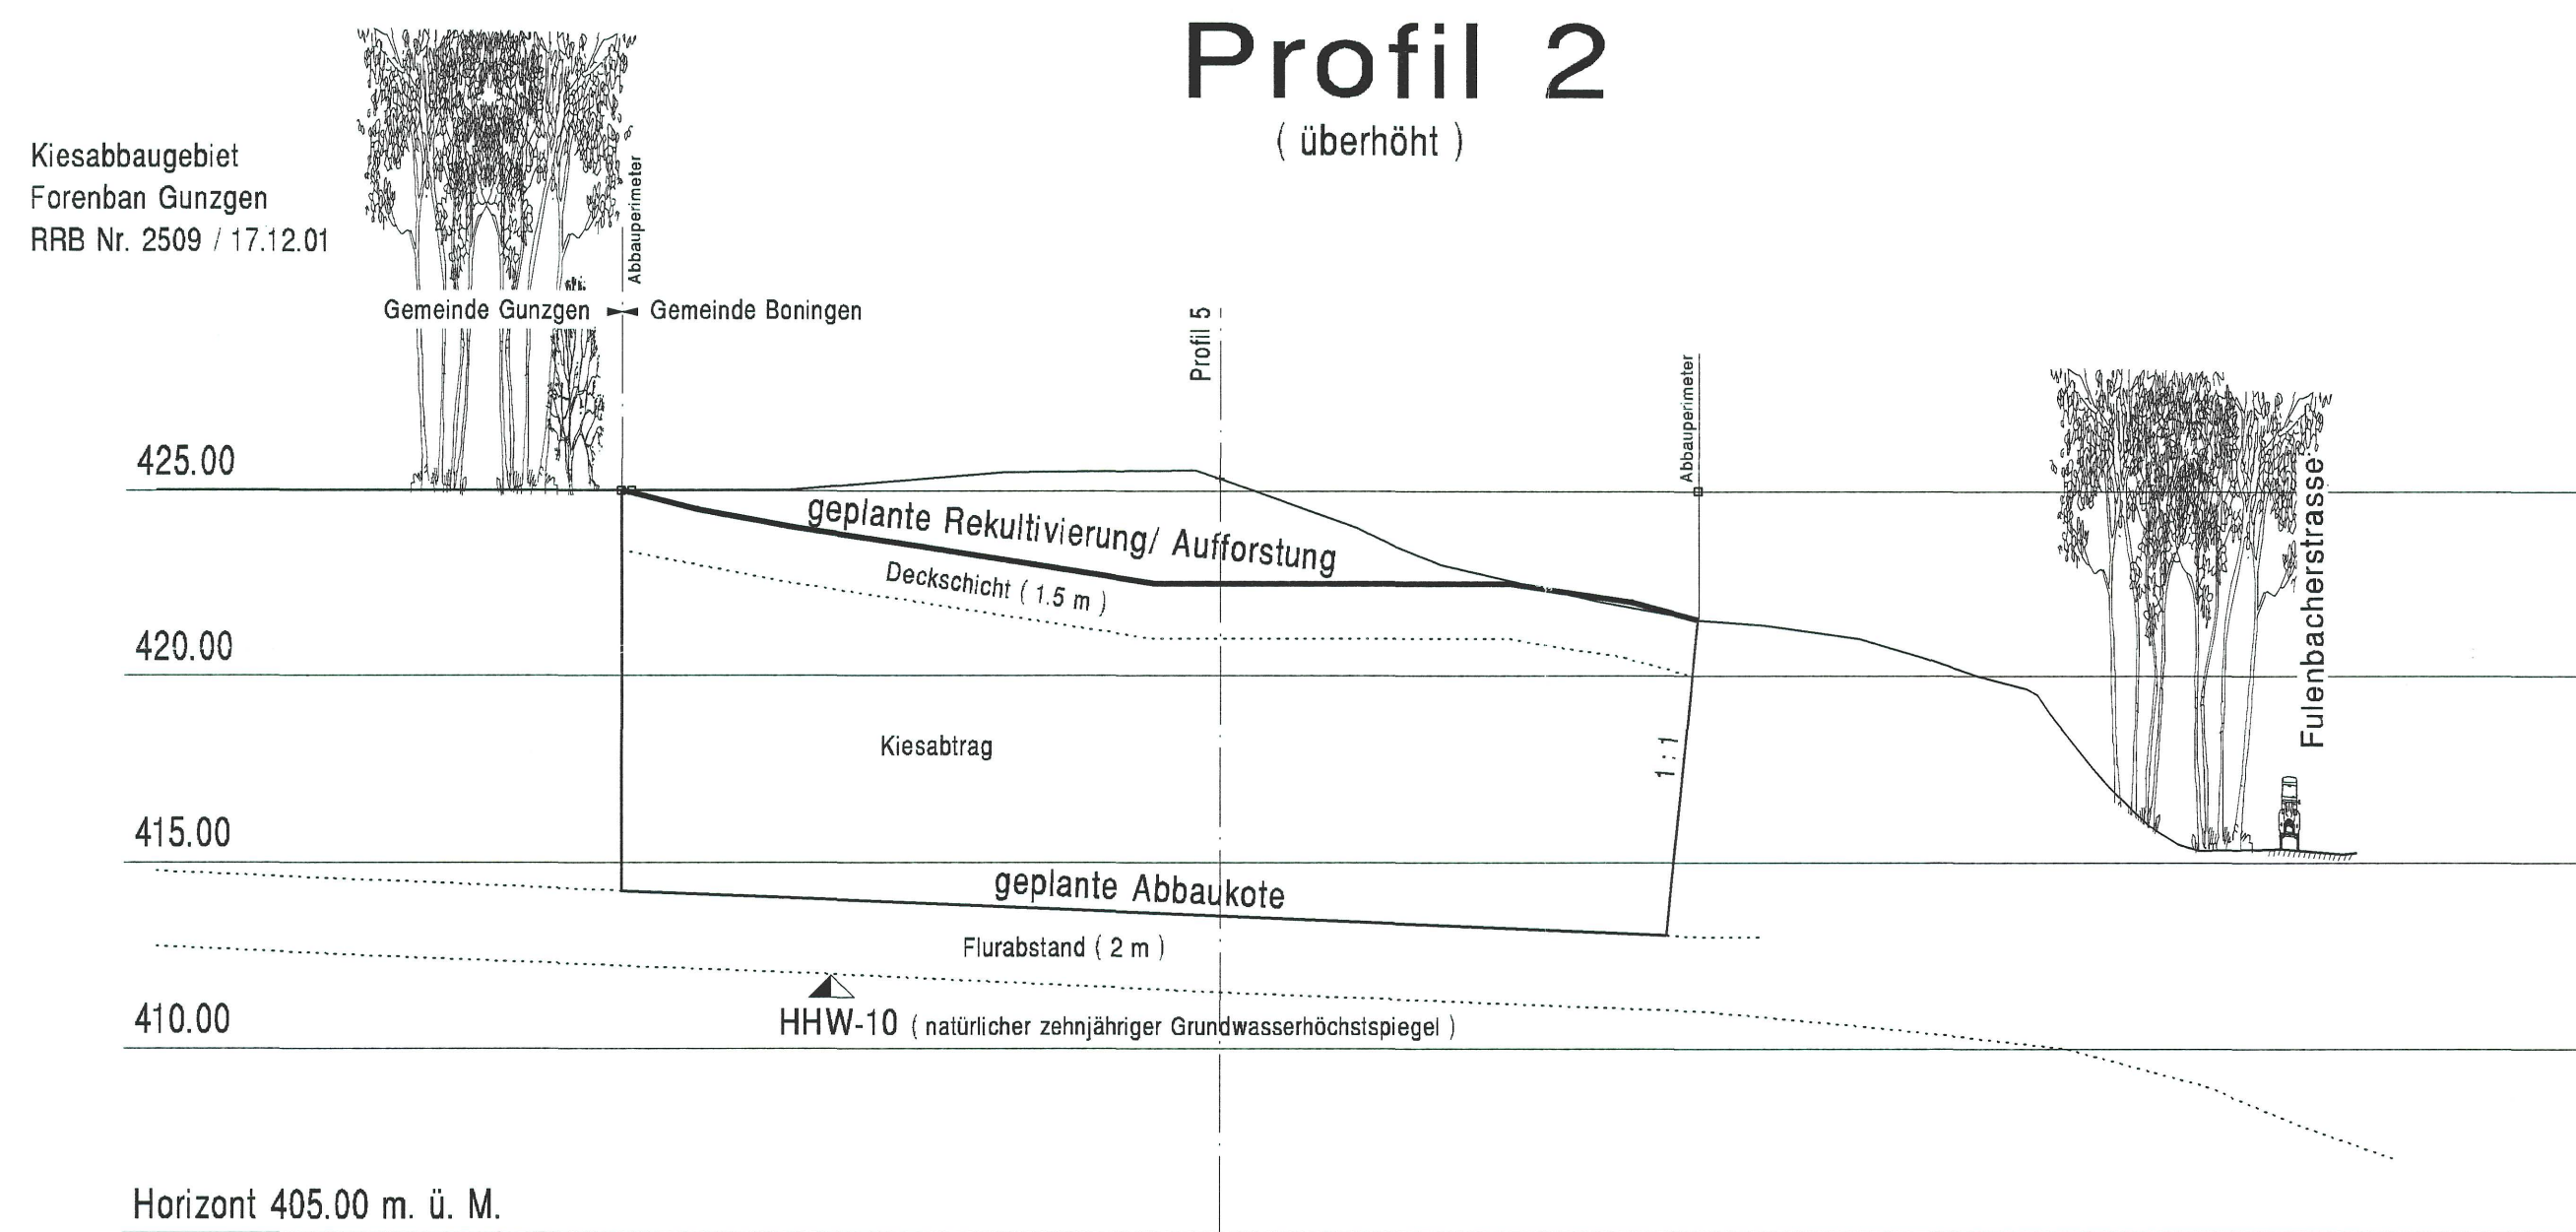


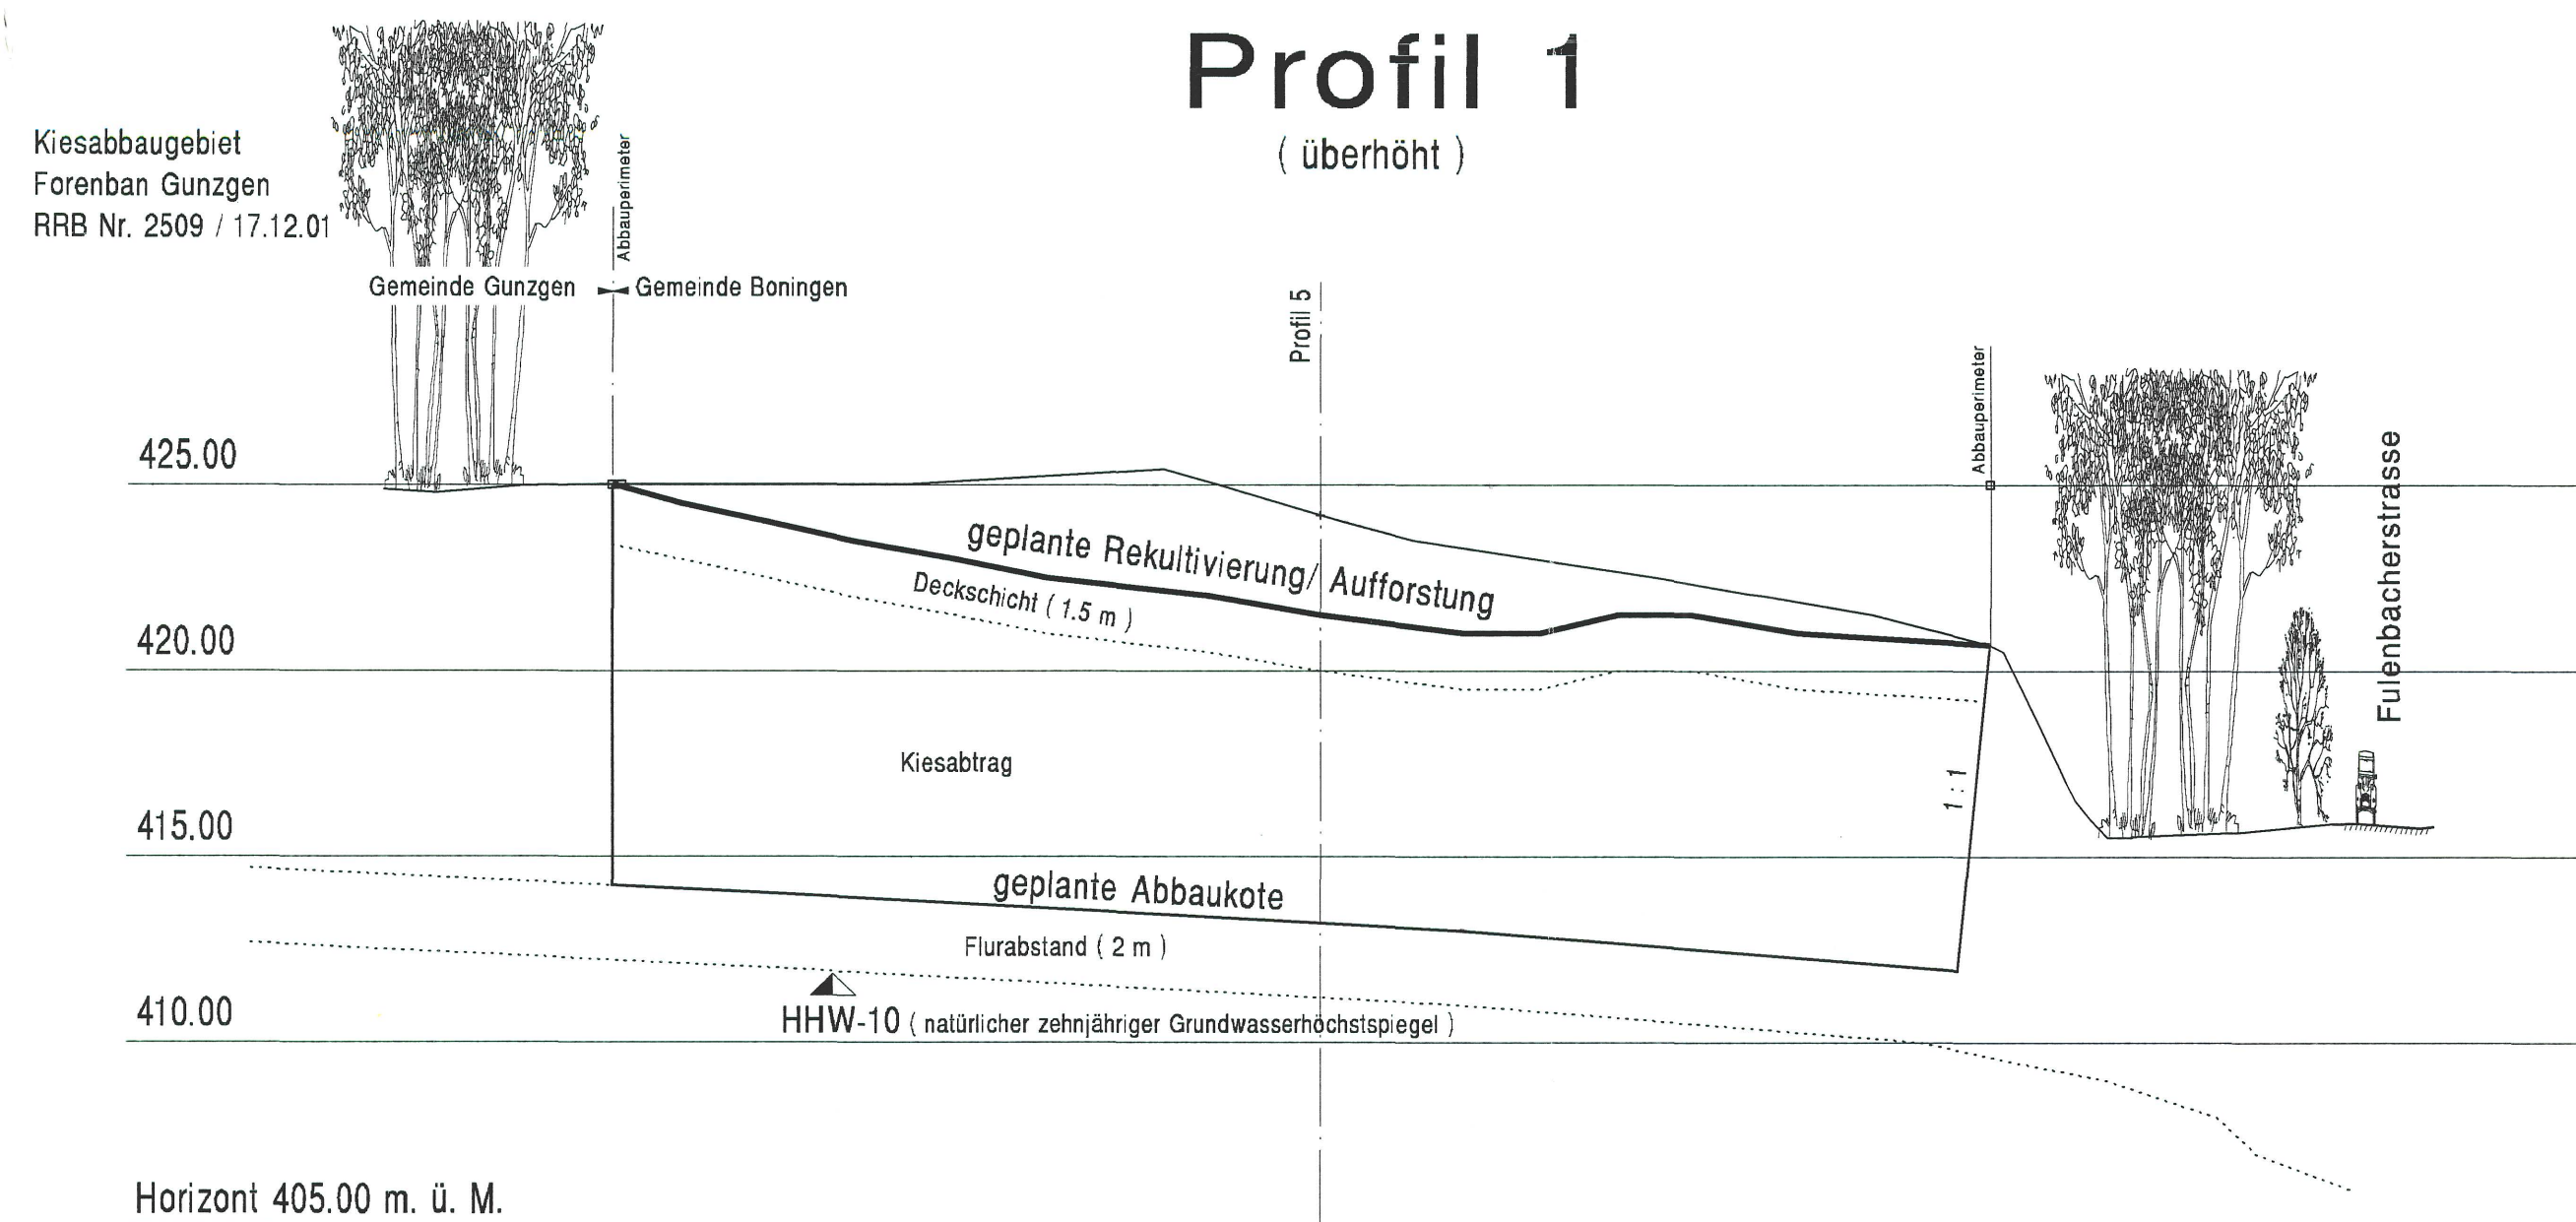

EINWOHNERGEMEINDE BONINGEN		KANTON SOLOTHURN			
ZONEN-/GESTALTUNGSPLAN KIESABBAUGEBIET ISCHLAG - DREIANGEL BONINGEN					
PROFILE 1 : 2000/200					
Öffentliche Auflage: 22.11 - 21.12.02					
Genehmigt vom Gemeinderat:		am: 15.11.2002			
Der Gemeindepräsident: <i>J. R. R.</i>		Die Gemeindegemeinderin: <i>J. R. R.</i>			
Genehmigt vom Regierungsrat mit RRB Nr. 971		am: 27.5.2003			
Der Staatsschreiber: <i>i. D. S. R.</i>					
Ind.	Datum	Gez.	Gepr.	Massstab	Plannummer
a	21. Juni 2000	P. C.	bg/ su	1 : 2000/200	5090A-13
b	26. November 2001	ok	su		
c	September 2002	aa	su	Planformat	
d				60 x 105	
Platz: 5090A_kiesgrube_boningen_querprofile13.2d					
 SPATTENEDER ÖKOLOGIE AG für Natur- und Landschaftsplanung Sonnenstr. 340 - CH-5053 Staffeldach Tel: 062/7721 55 88 - Fax: 062/7721 01 28 E-mail: spatteneder@bluewin.ch					
 FREY + GNEHM AG Ingenieurbüro für Bautechnik, Raumplanung, Umweltschutz Leberngasse 1, 4603 Olten T: 062 206 24 24 F: 062 206 24 25 E-Mail: fugolten@bluewin.ch					