

Gemeinde Boningen

Bauzonenplan und Gesamtplan

1:2500

Gesamtrevision:
Öffentliche Auflage vom 15. Sept. bis 16. Okt. 2000
Zweite öffentliche Auflage vom 6. Aug. bis 8. Sept. 2001

Änderungen:
Öffentliche Auflage vom 13. Nov. bis 12. Dez. 2006
Zweite öffentliche Auflage vom 15. Nov. bis 14. Dez. 2007

Vom Gemeinderat beschlossen am 7. Dez. 2000 / 30. Aug. 2001 / 24. Jan. 2008

Der Gemeindevorstand:
Die Gemeindevorstandspräsidentin:
Die Gemeindevorstandspräsidentin:

Gesamtrevision:
Vom Regierungsrat genehmigt mit RRB Nr. 2022 vom 16. Okt. 2001

Änderungen:
Vom Regierungsrat genehmigt mit RRB Nr. 1482 vom 2. Sept. 2008

Der Staatschreiber:


Mit Plankorrektur bei Parzelle Nr. 308 aufgrund des
Verwaltungsgerichtsbescheides VWBES.2001.292

Planteam
Planteam S AG - Entwicklungs- und Raumplanung - Untere Rheingrabenstrasse 19 - Postfach - 4501 Solothurn
Telefon 032 622 42 44 - Fax 032 622 79 43 - solothurn@planteam.ch - www.planteam.ch

0m 50m 100m 200m 300m 400m



Ausschnitt Ruppoldingen 1:2500

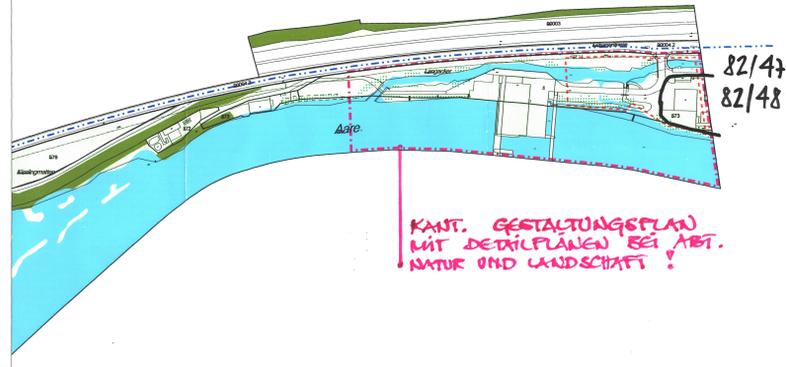

KANT. GESTALTUNGSPLAN
MIT DETAILPLANEN BEI ABT.
NATUR UND LANDSCHAFT!

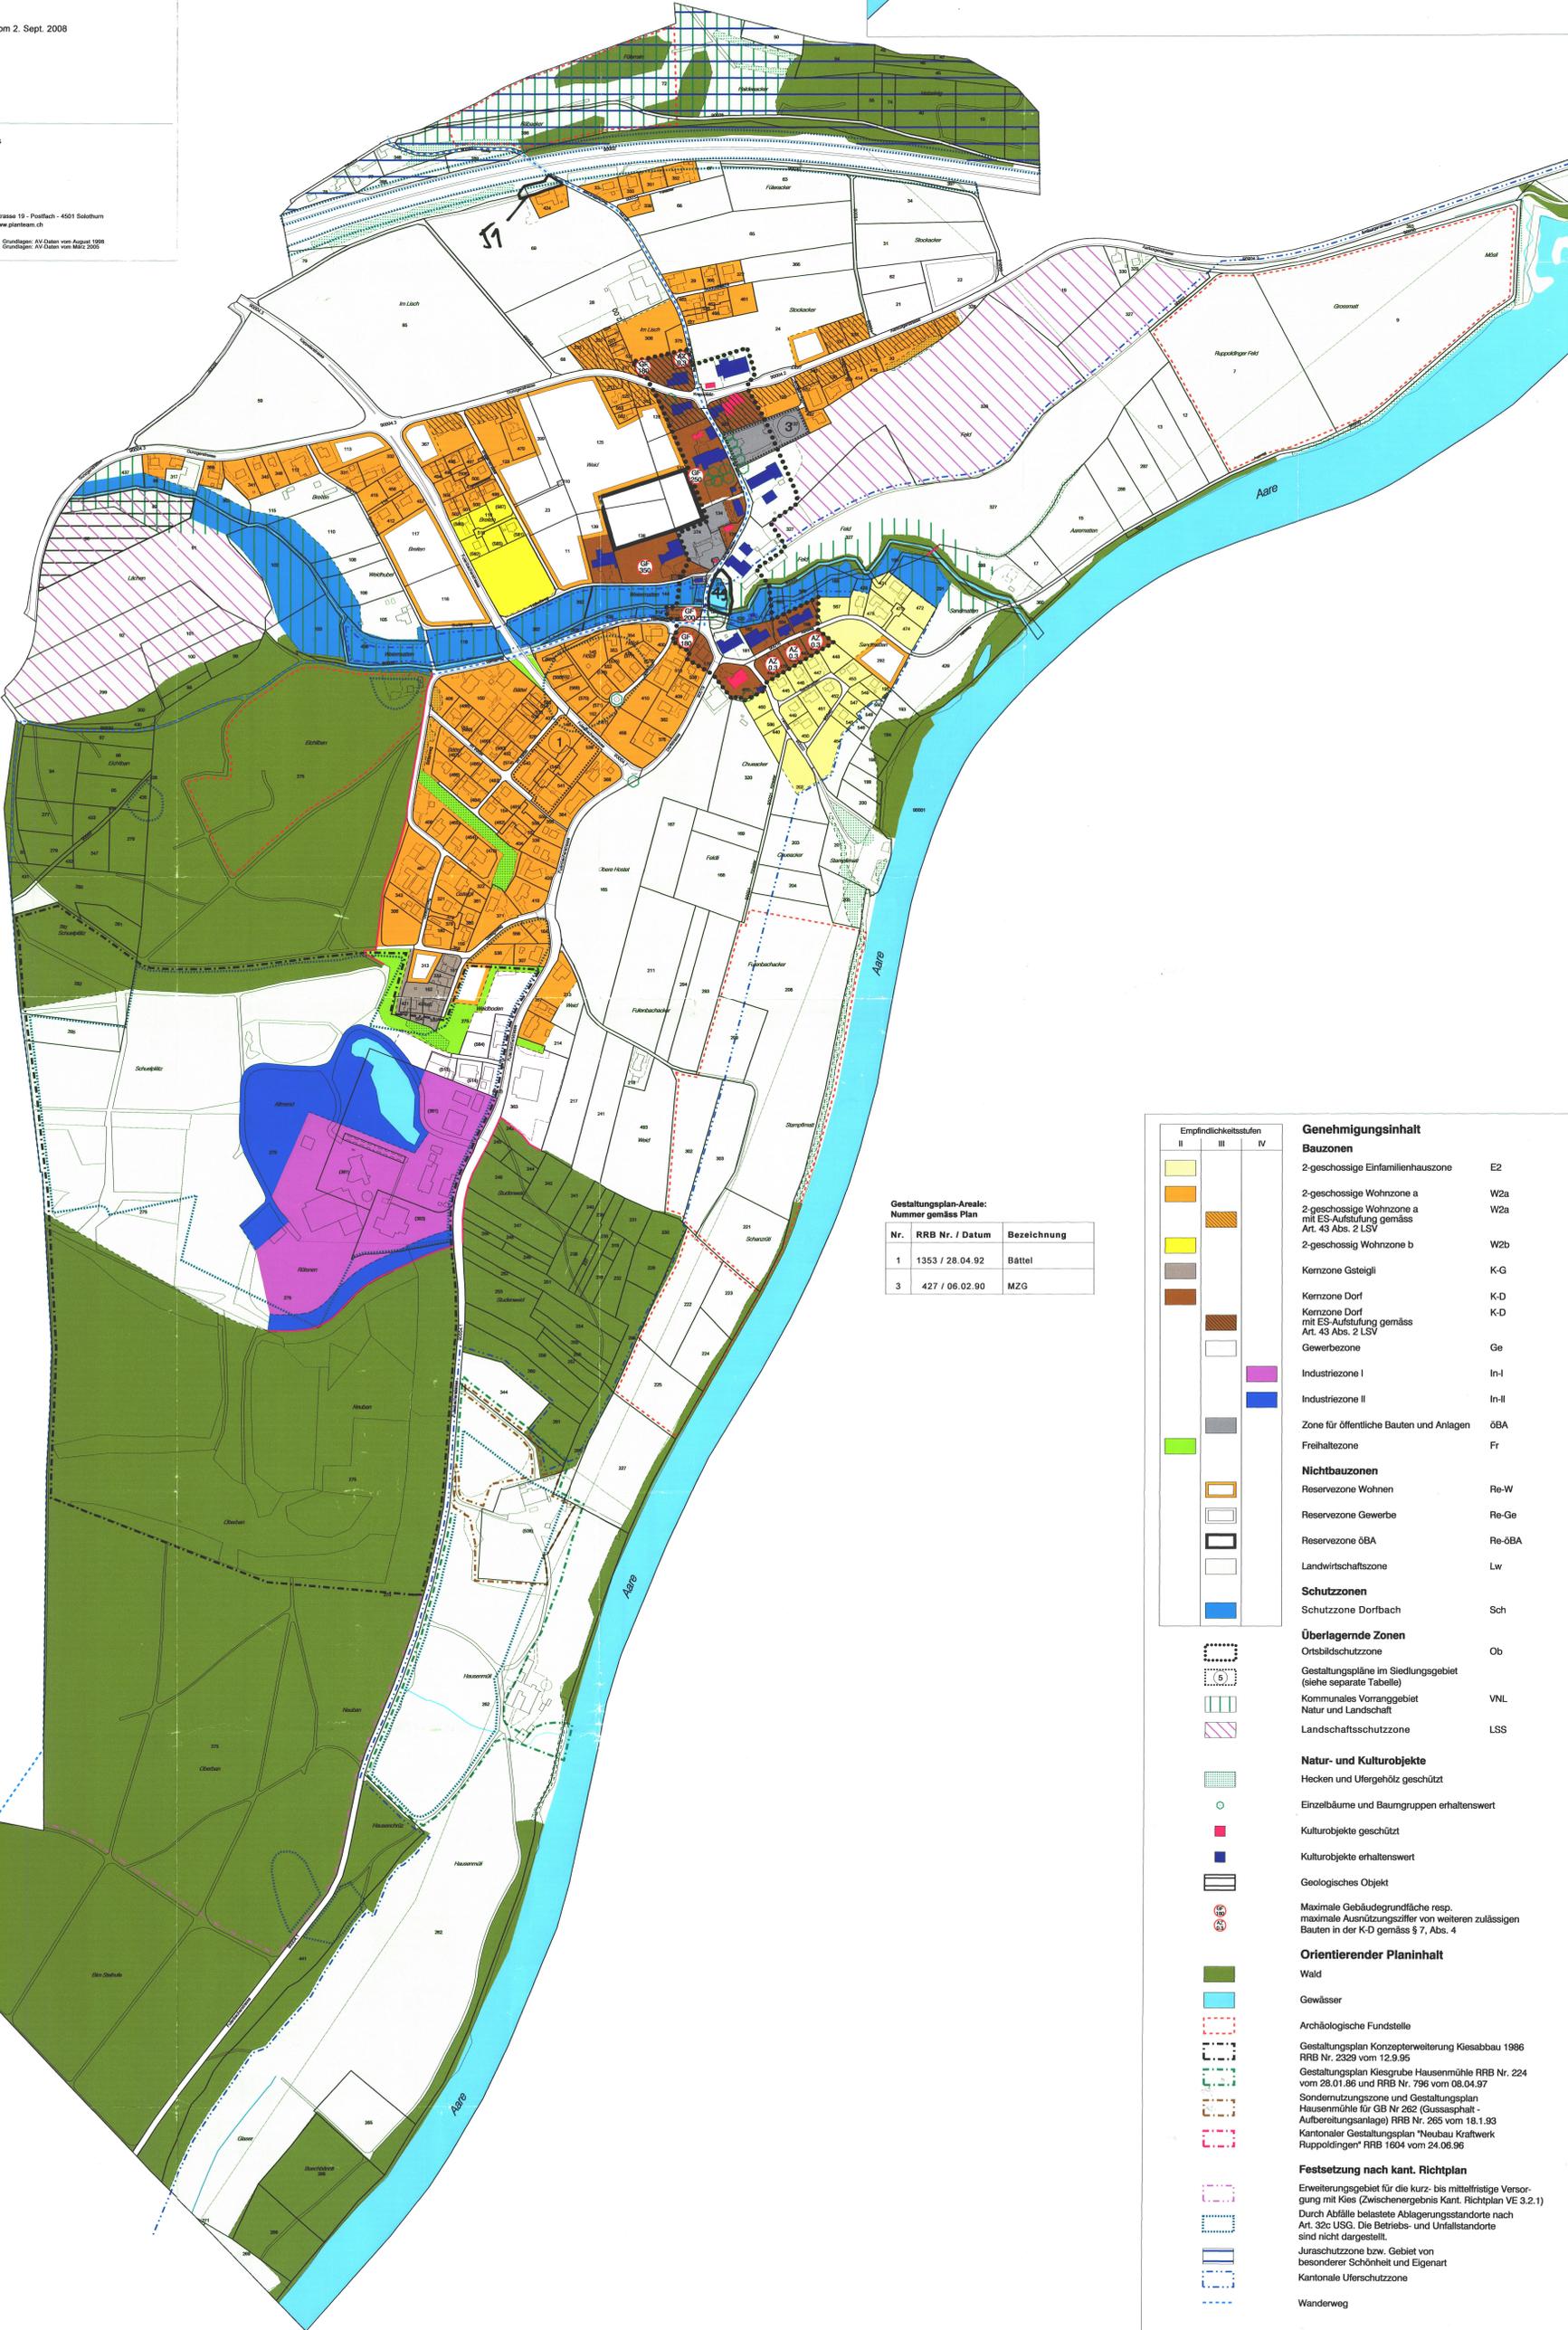


Table with 4 columns: Nr., RRB Nr. / Datum, Bezeichnung. Contains 3 entries for planning areas.

Legend and approval content. Includes 'Empfindlichkeitsstufen' (II, III, IV), 'Genehmigungsinhalt' (Bauzonen, Nichtbauzonen, Schutzzonen, Überlagernde Zonen, Natur- und Kulturobjekte, Orientierender Planinhalt), and 'Festsetzung nach kant. Richtplan'.