


82/42

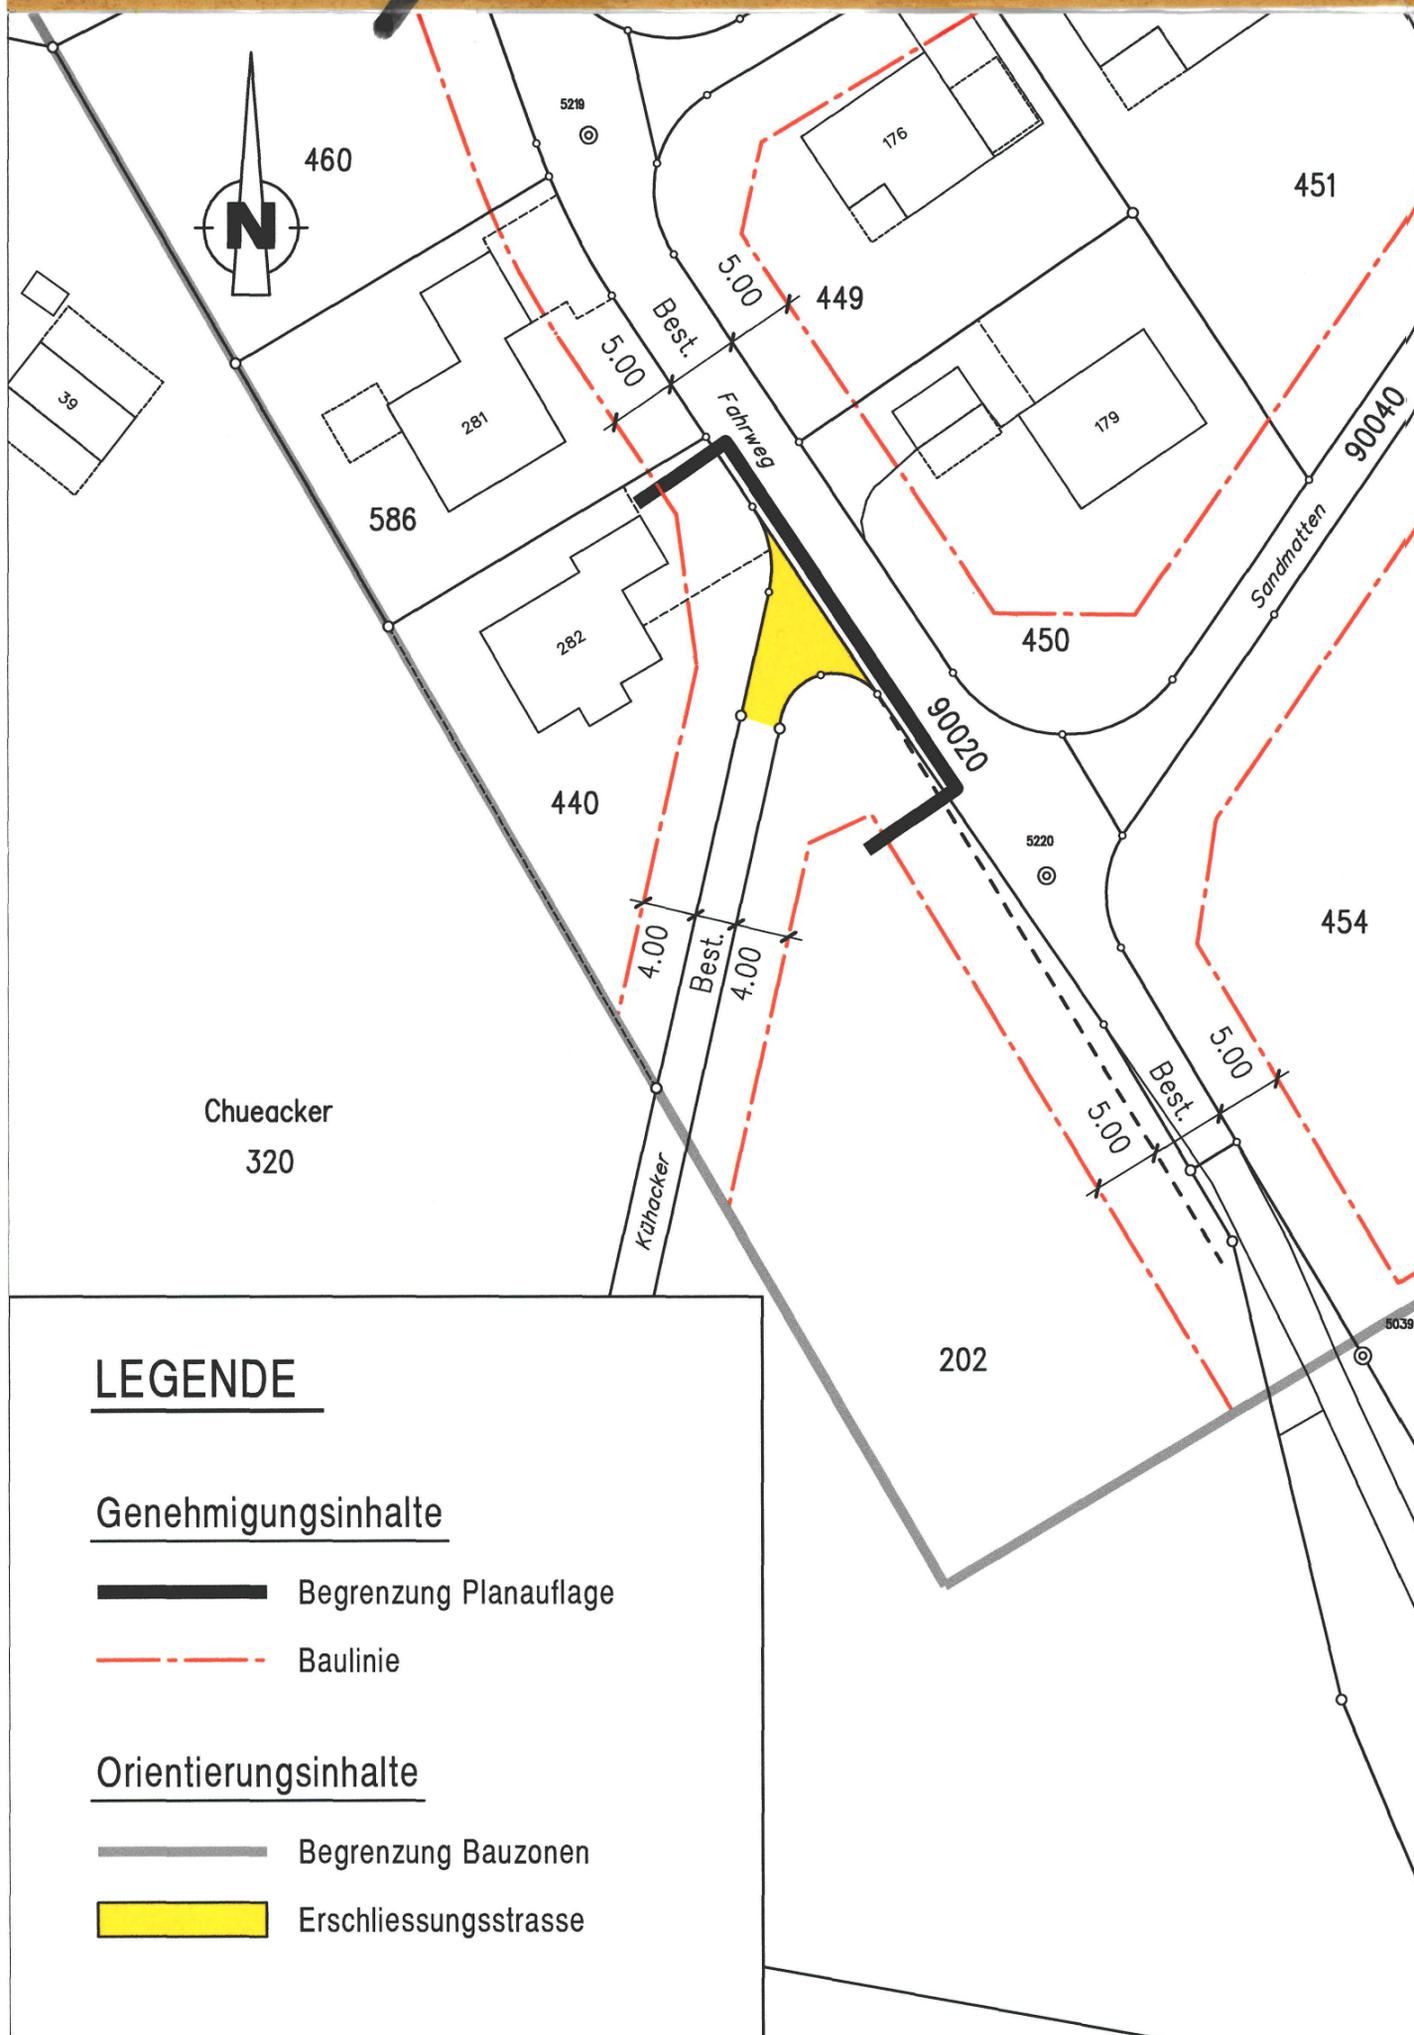

**LEGENDE**

**Genehmigungsinhalte**

- Begrenzung Planaufgabe
- Baulinie

**Orientierungsinhalte**

- Begrenzung Bauzonen
- Erschliessungsstrasse



Gemeinde Boningen

# Änderung des Strassenklassierungs- und Erschliessungsplanes 1:500

## Chueacker

**Genehmigung**

Vom Einwohnergemeinderat genehmigt  
Der Gemeindepräsident:



durch Beschluss vom **24. Januar 2008**  
Die Gemeindegreiberin:  
*O. Schärer*

Vom Regierungsrat genehmigt:



durch Beschluss Nr. *1482*  
Solothurn, den *2. September 2008*  
Der Staatsschreiber:  
*A.F.*

**Öffentliche Planaufgabe:**

13.11.2006 - 12.12.2006

Gez.: pf	Datum: September 2004	Massstab:	Änderungen:	Plan Nr:
Kontr.: Rö	Format: 42 x 30	1: 500		<b>2736/7</b>

**spi planer und ingenieure ag**

Luzernstrasse 34 – CH-4552 Derendingen – Telefon 032 681 33 33 – Fax 032 681 33 35  
office@spi.ag – www.spi.ag