
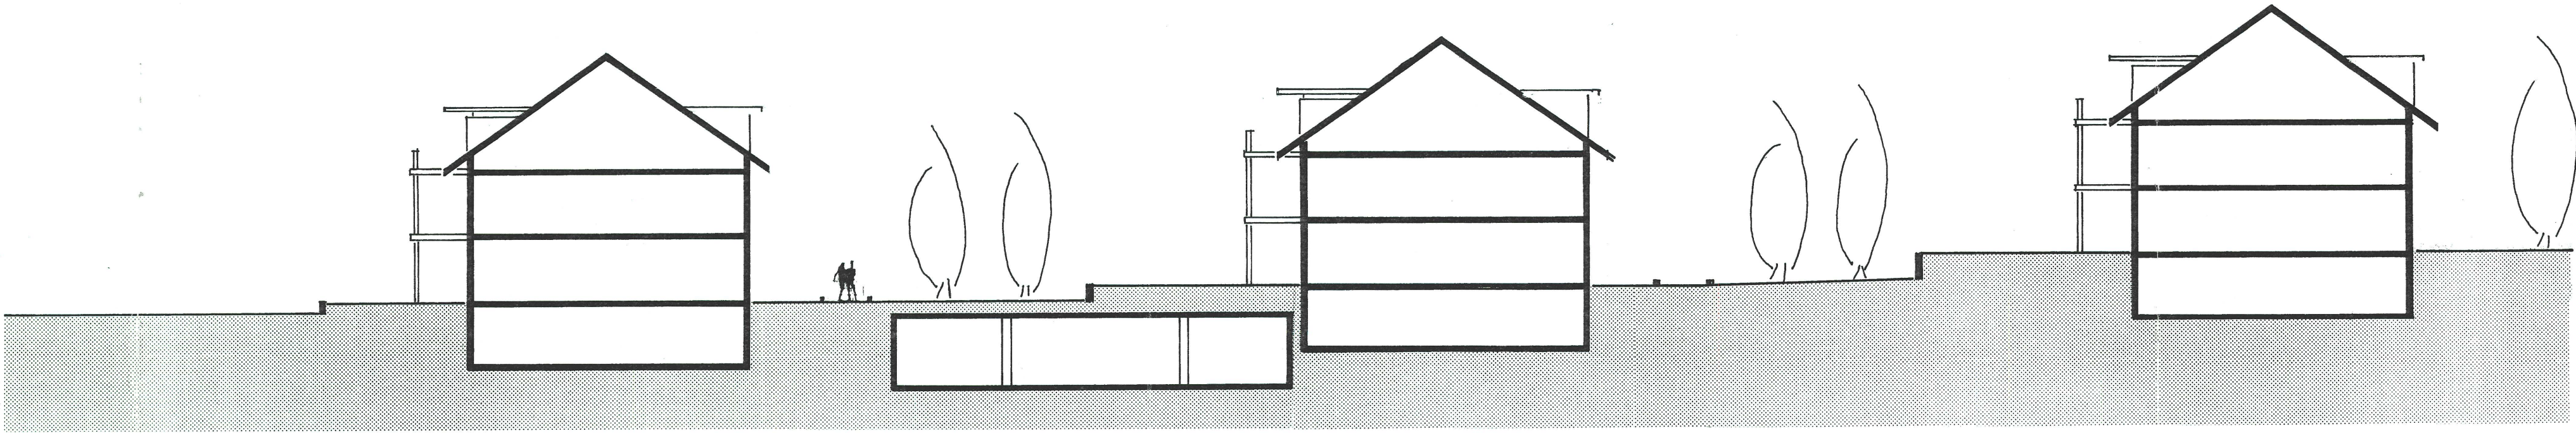
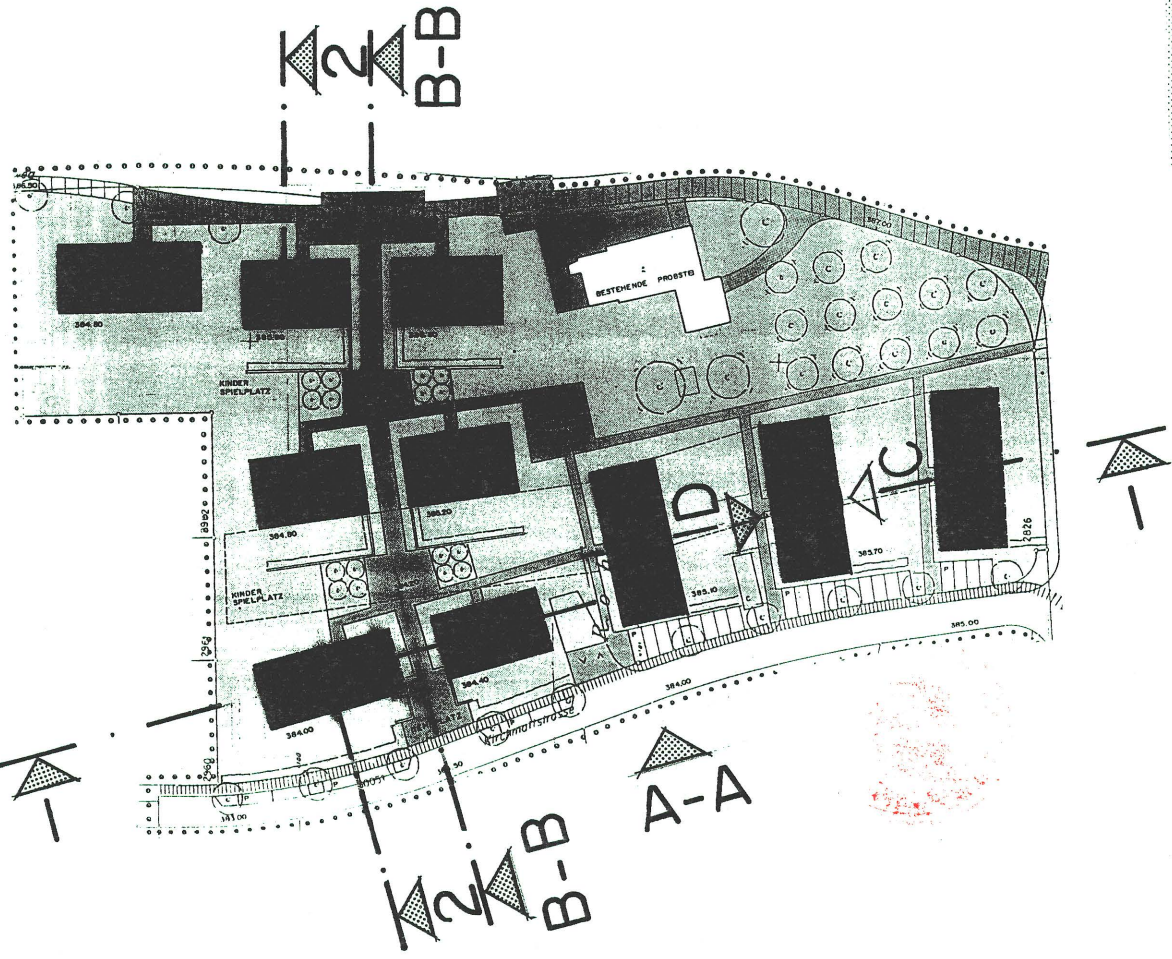



FASSADENPLAN 1:200

Der Fassadenplan hat
richtungsweisenden Charakter


Öffentliche Auflage vom: 3. NOV. 1997 bis: 4. DEZ. 1997
Genehmigt vom Gemeinderat am: 19. JAN. 1998
der Gemeindepräsident: *[Signature]*
der Gemeindegemeinschaft: *[Signature]*
Genehmigt vom Regierungsrat mit RRB Nr. 1184 vom: 9. Juni 1998
der Staatsschreiber: *[Signature]*

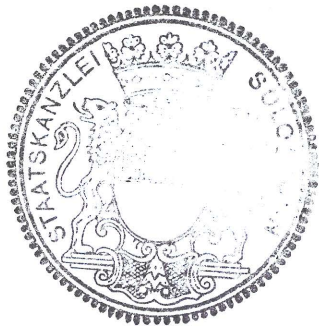


SCHNITT 2 - 2 S Ü D

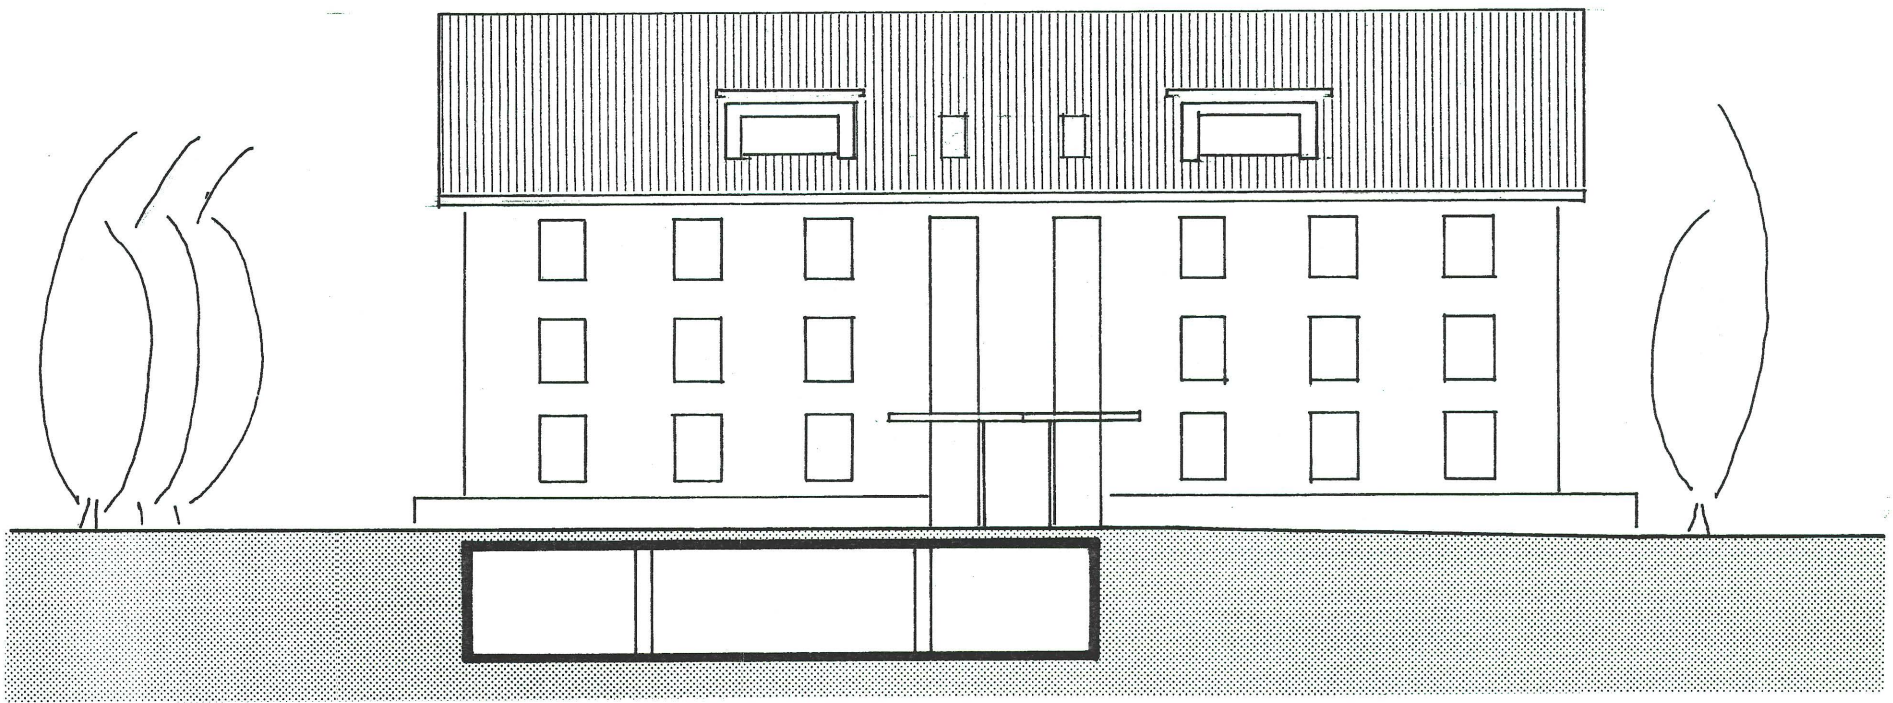


ANSICHT D N O R D

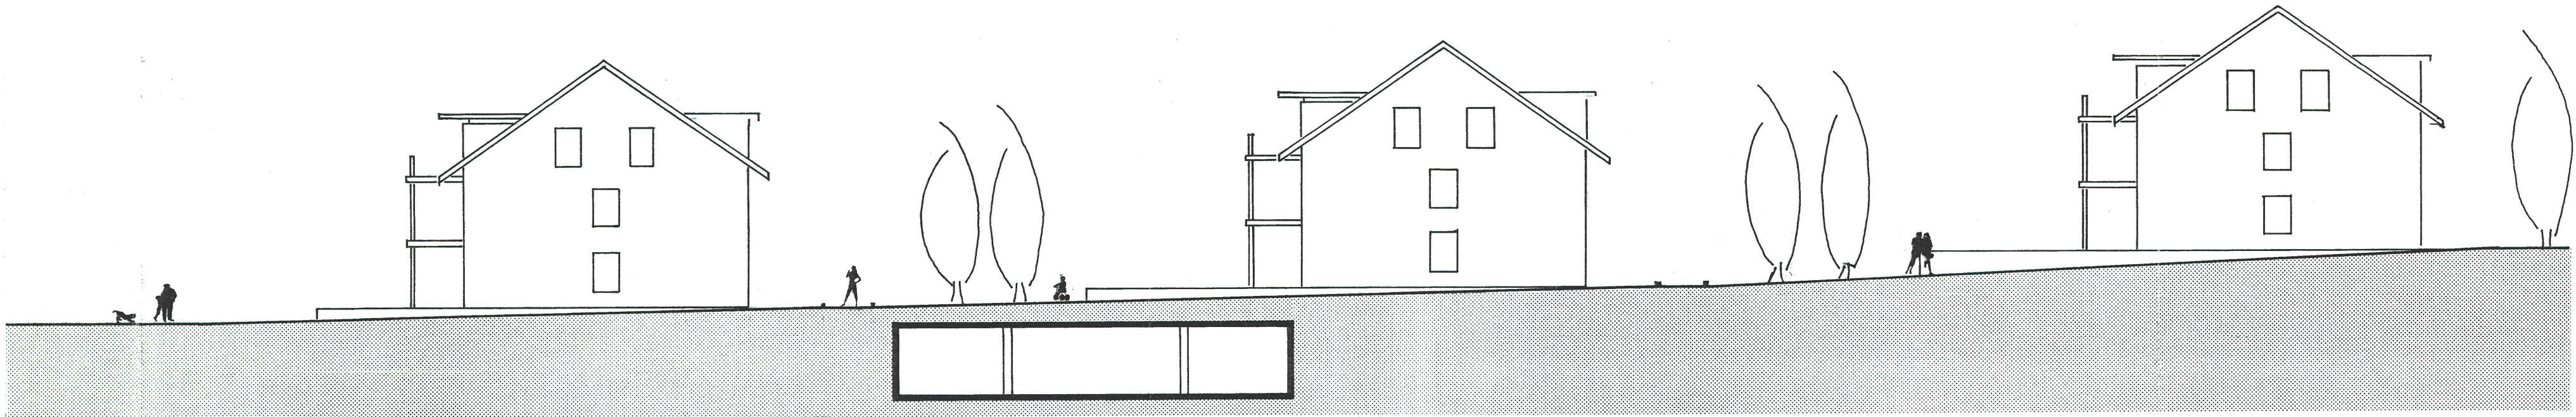


ANSICHT B - B S Ü D

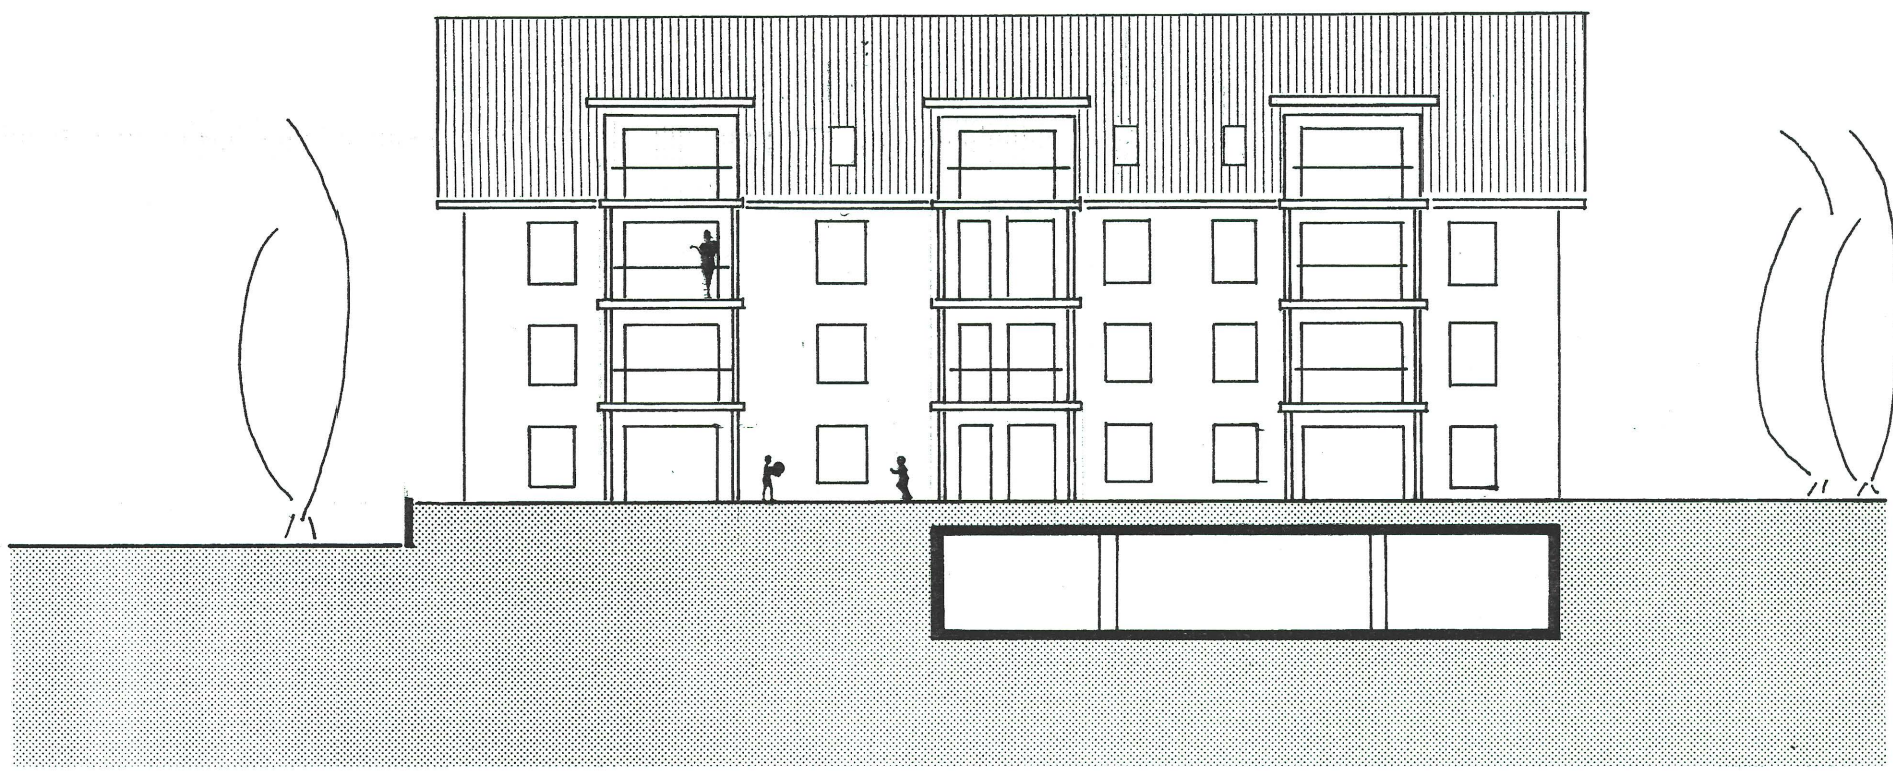

ANSICHT C S Ü D

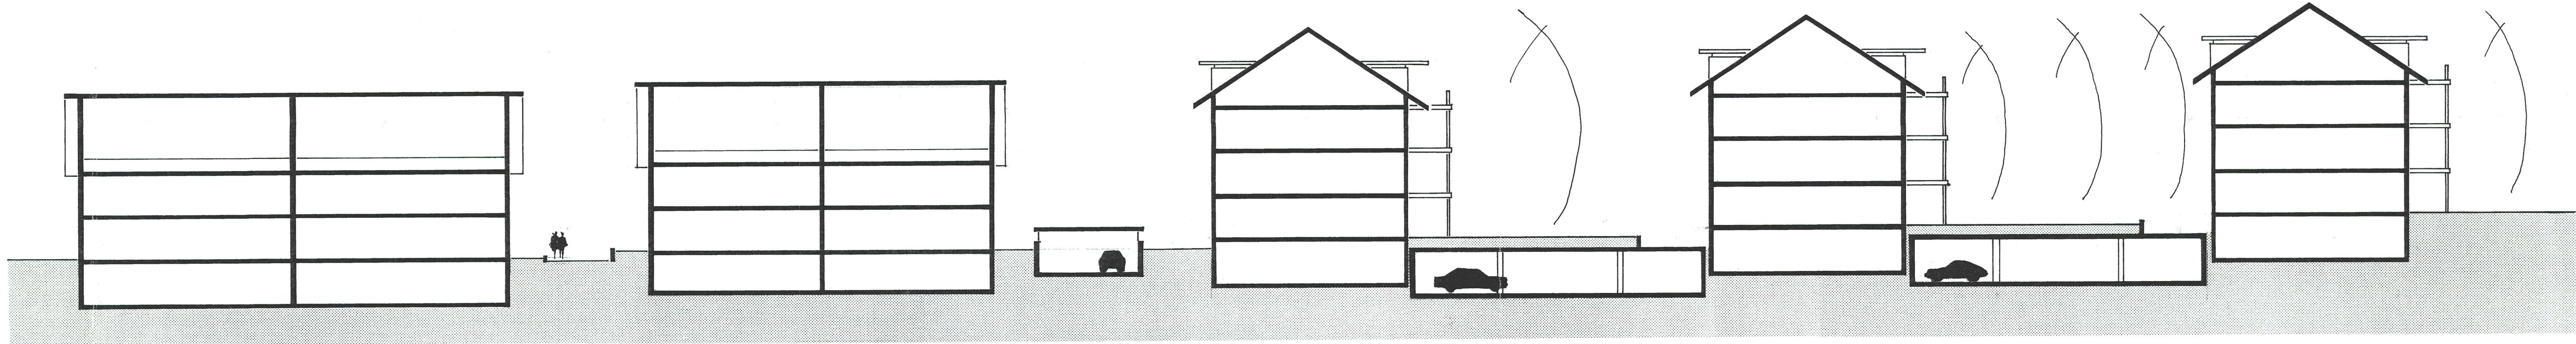

SCHNITT 1 - 1 W E S T

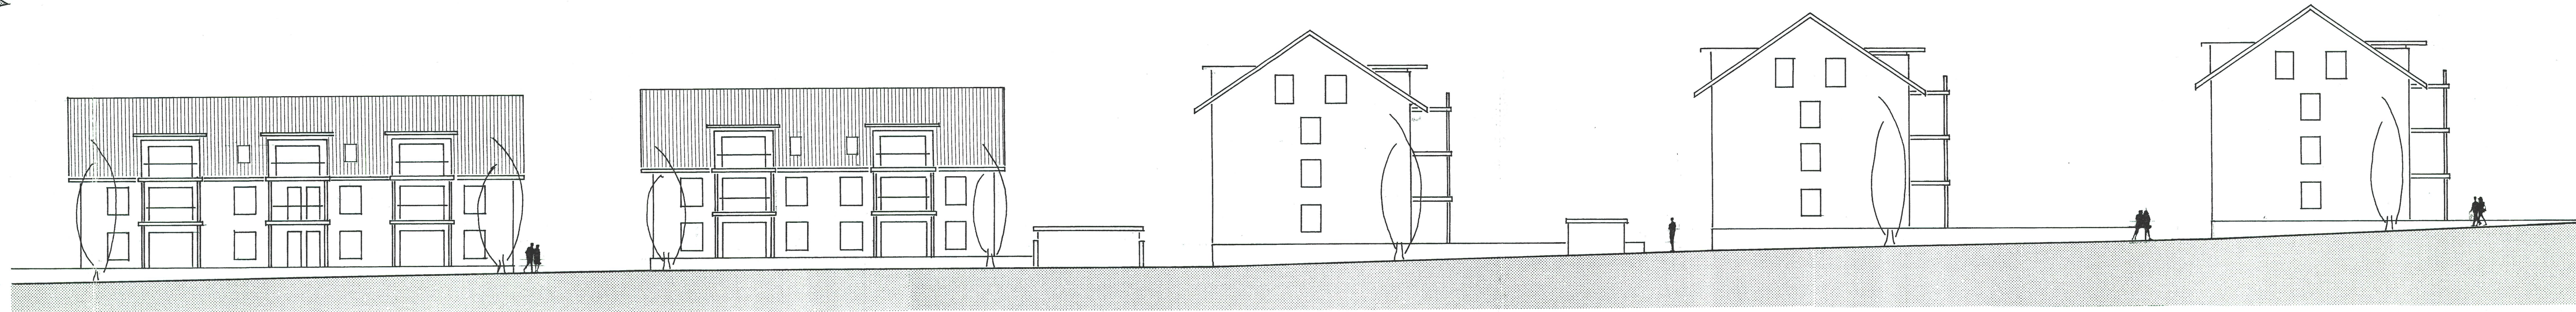

ANSICHT A - A W E S T

Planverfasser	Rene Burkhalter AG
	Architektur Design
	Talgut-Zentrum 25
	CH 3063 Ittigen
	031 922 15 15 F 031 921 25