


NORMALPROFIL 1:50

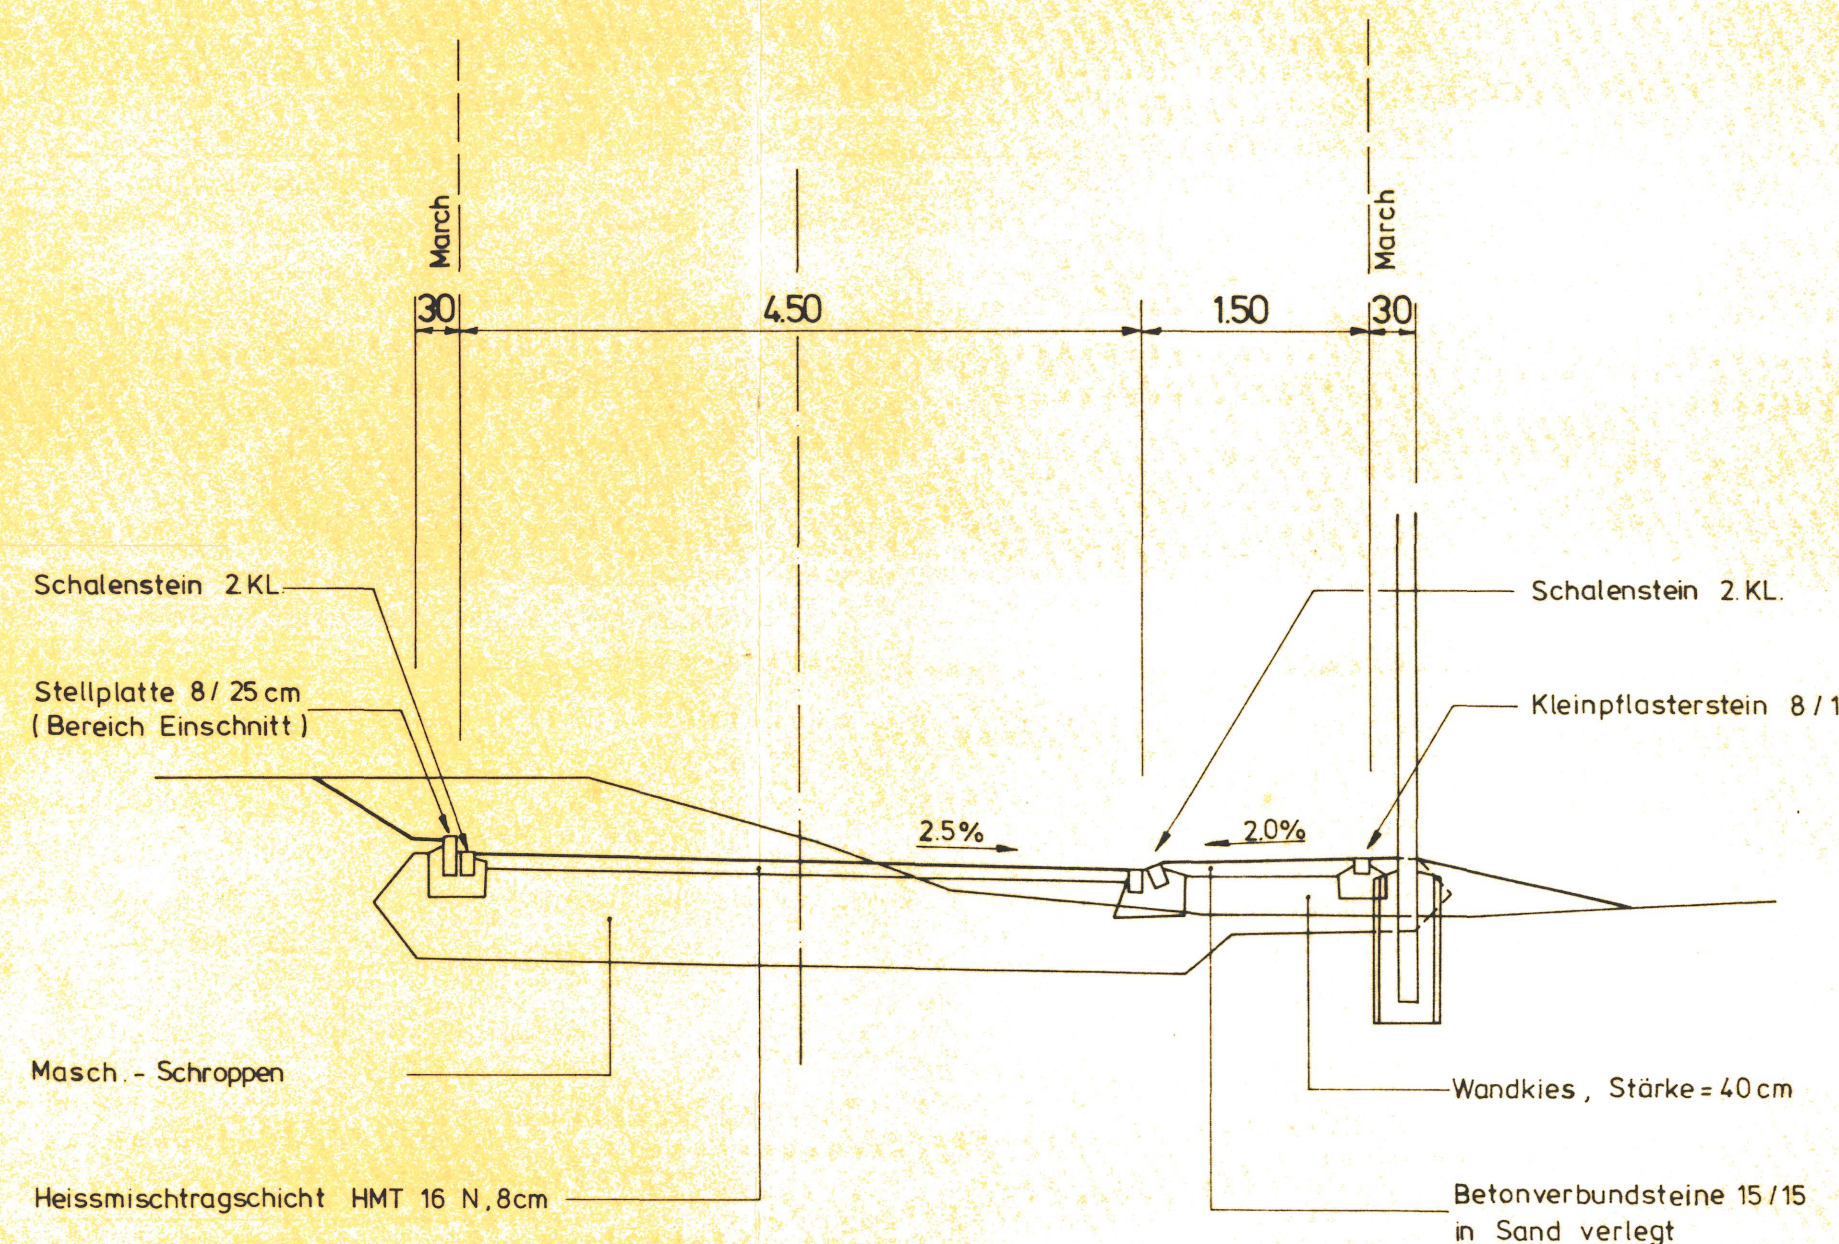

Erschliessungsplan Ollenweg Teilstrecke (Parz. 2349 - Parz. 2804)


Auflagebeschluss Gemeinderat vom 21. Dez. 1998
Oeffentliche Planaufgabe vom 11. Jan. - 12. Feb. 1999

Genehmigt vom Gemeinderat, Beschluss vom 8. März 1999

Der Gemeindepräsident
[Signature]
Der Gemeindevorsteher
[Signature]

Genehmigt vom Regierungsrat, RRB vom 18. Mai 1999 Nr. 949

Dr. K. R. R. R.

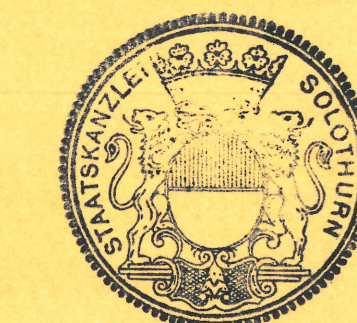

- LEGENDE :
- TROTTOIR
 - FAHRBAHN
 - BAULINIE

31. Mai 1999

GEMEINDE BREITENBACH

OLLENWEG 4. ETAPPE

TEILSTRECKE (Parz. 2349 - Parz. 2804)

ERSCHLIESSUNGSPLAN

STRASSEN UND BAULINIENPLAN

SITUATION 1:500 / NORMALPROFIL 1:50

IND.	DATUM	GEZ.	KONT.	PROJ.	VIS.
A	7.12.1998	FK			
B					
C					
D					
E					
F					
G					

PLAN NR. 3360-01

INDEX FORMAT 156/30

JAUSLIN
STEBLER INGENIEURE AG

4226 BREITENBACH
GASLIACKERWEG 19
TELEFON 061/781 25 90
TELEFAX 061/781 25 14