

Kanton Solothurn
 Amt für Verkehr und Tiefbau
 4509 Solothurn

Gemeinde Breitenbach
 Fehrenstrasse /
 Einlenker Margriebenweg

Bushaltestellen

Die öffentliche Planaufgabe erfolgte
 vom 23. Oktober 2006 bis 22. November 2006.
Erschliessungsplan

Vom Regierungsrat durch heutigen
 Beschluss Nr. 967 genehmigt.
 Solothurn, den 12. 6. 2007
 Der Staatsschreiber:

i. U. Studer



Legende:


Genehmigungsinhalt:

- Bushaltestelle
- Trottoir, Gehweg


Orientierungsinhalt:

- Wald
- Fahrbahn Kantonsstrasse
- Fahrbahn Gemeindestrasse
- Best. bzw. proj. Markierung

Signalisation und Markierungen sind nicht Gegenstand der Planaufgabe

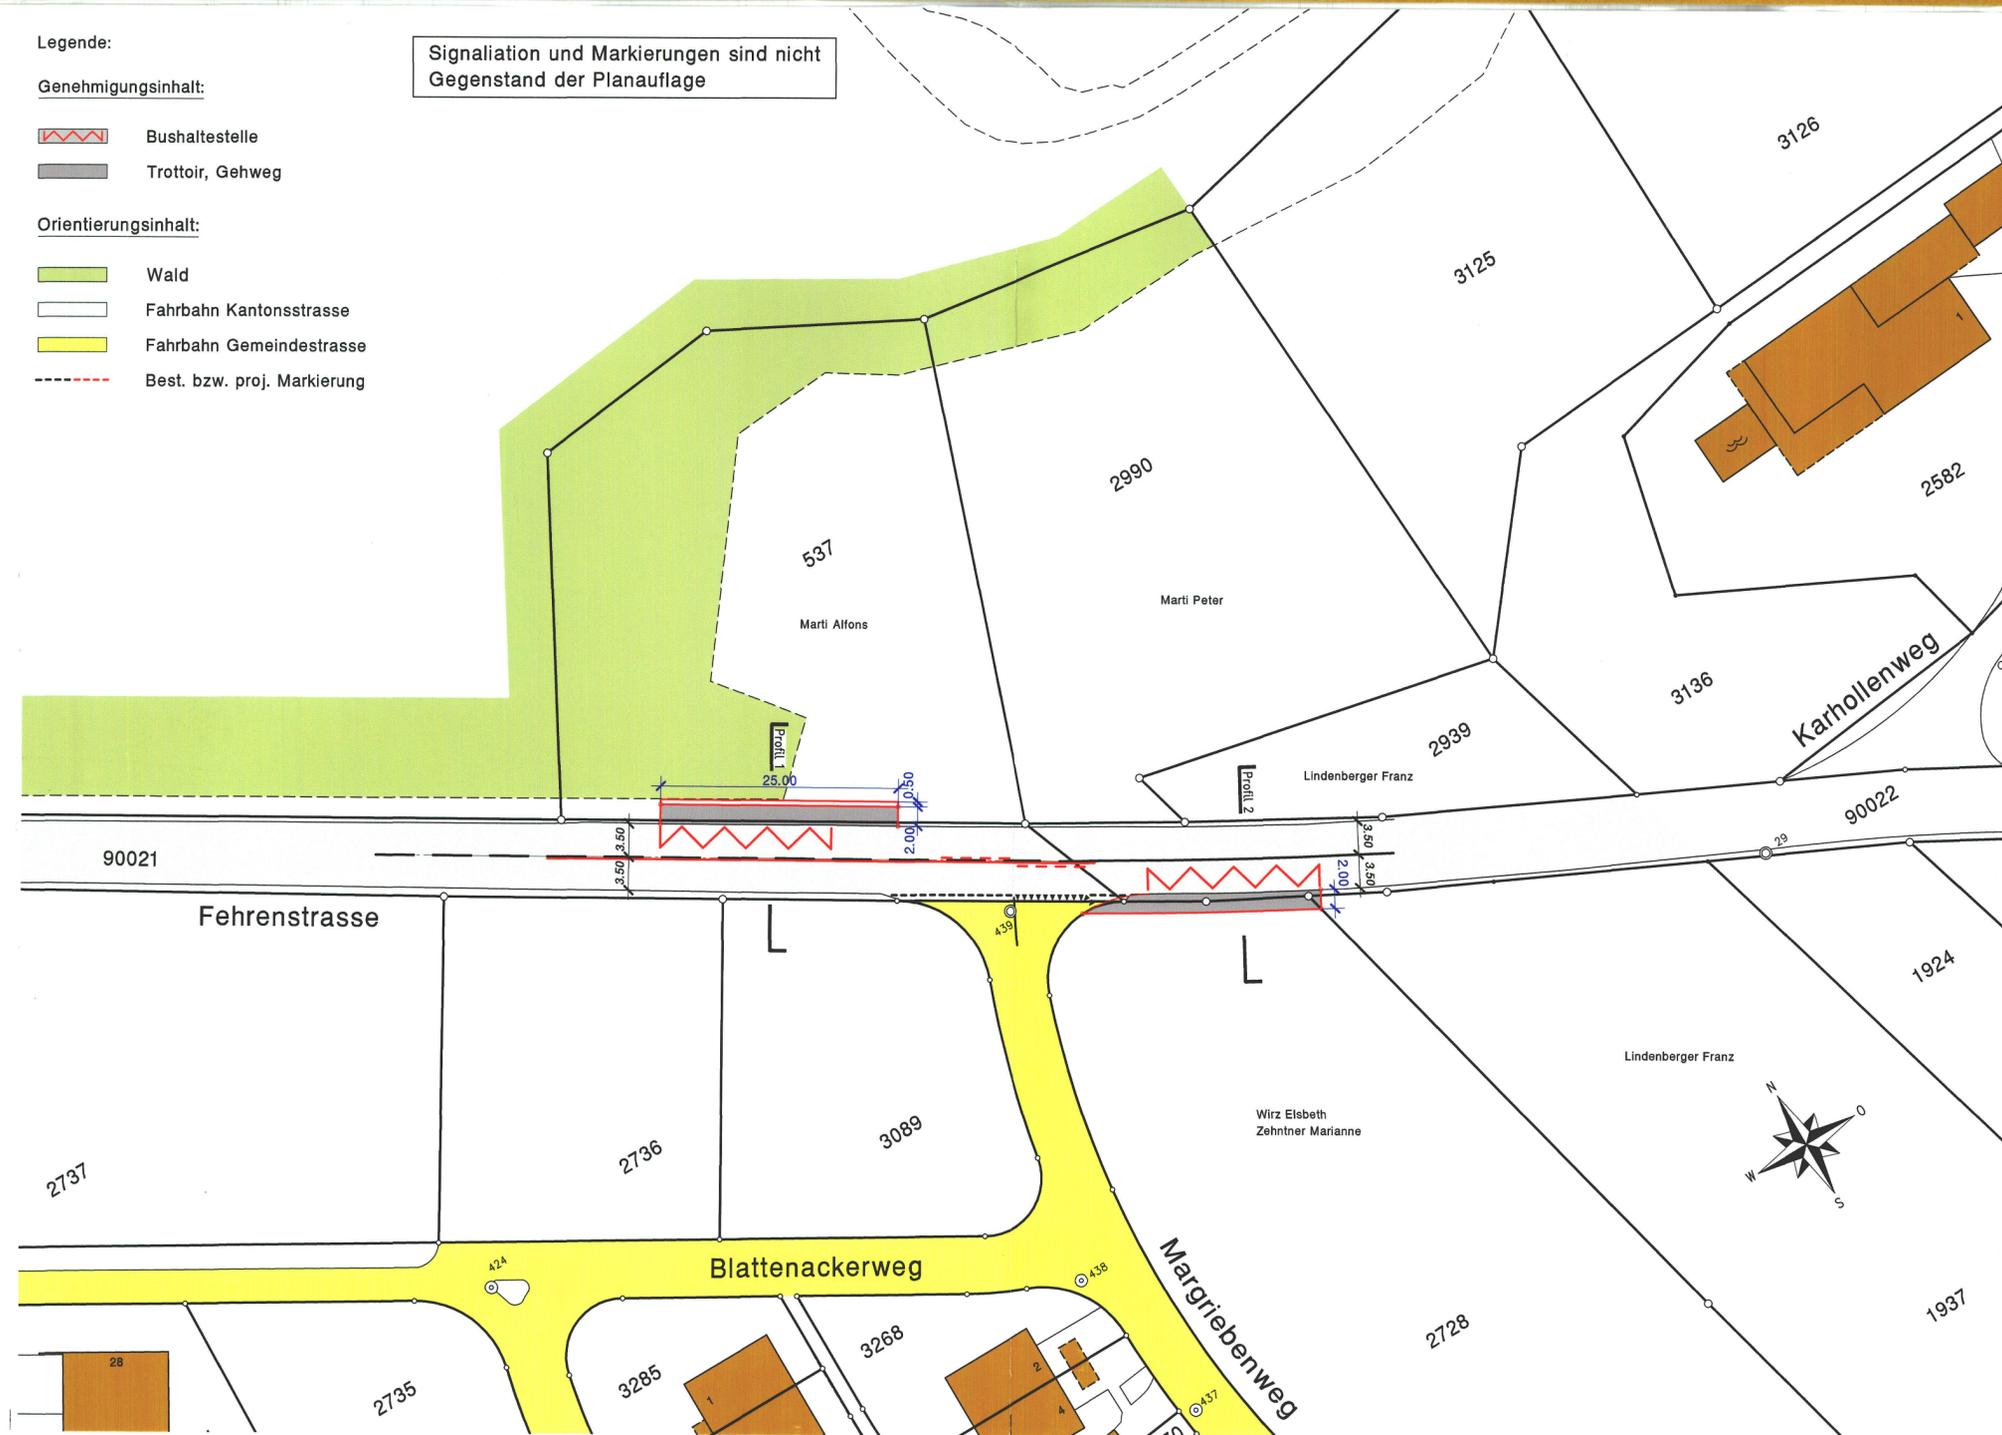


ÜBERSICHTSPLAN

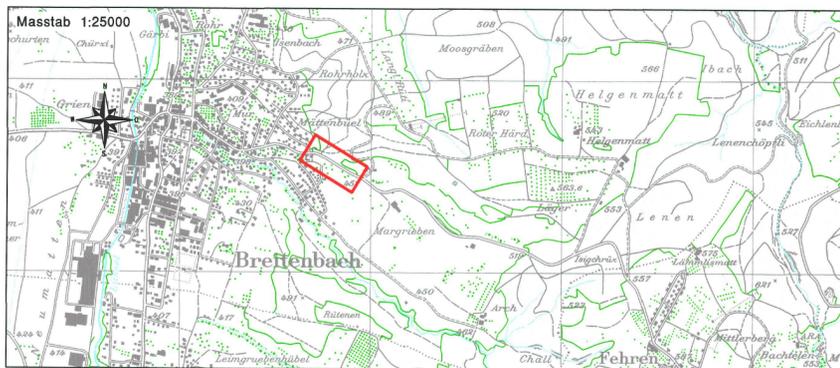

CAD-SYSTEM: Cadwork		VERTRETER BAUHERRSCHAFT:	
PLANFORMAT: 84 x 30		Amt für Verkehr und Tiefbau	
MASSSTAB: 1:500		Werkhofstrasse 65 4509 Solothurn	
PLANNUMMER PROJEKTVERFASSER		PLANNUMMER AVT	
0650.3-1A			
PROJEKTVERFASSER		INDEX	DATUM
INGENIEURBÜRO MÄRKI AG 4116 METZERLEN TIEFBAU VERMESSUNG PLANUNG		—	30.08.2006
		A	28.09.2006
		B	--
		C	--
	GEZ.	KONTR.	
	BO	DG	
	BO	DG	
	--	--	

Profil 1 1:100

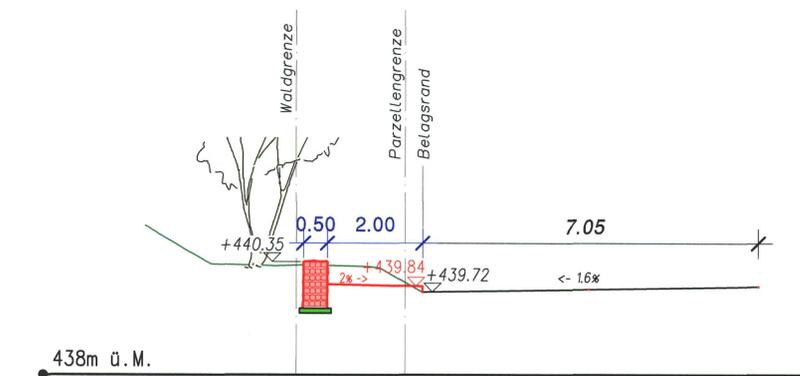

Profil 2 1:100

