

123/144

Kanton Solothurn

Gemeinde Breitenbach



Teilzonenplan

Laufenstrasse 21 & 21a 4226 Breitenbach GB Nr. 2617

Teil reine Gewerbezone / Wohnzone 3

Situation M 1:1000

Genehmigungsvermerk:

Oeffentliche Auflage vom 15.02.2018 bis 17.03.2018

Genehmigt durch den Gemeinderat am 29.01.2018

Der Gemeindepräsident: Der Gemeindegemeinderatsschreiber:

Publikation im Amtsblatt Nr. 51-52 vom 21.12.2018

RRB Nr. 2018/1791 vom 20.11.2018

Der Staatsschreiber:

PRIORHAUS


Bodenackerstrasse 1A, 4226 Breitenbach
info@priorhaus.ch 061 783 70 70

Plan Nr.: 1602-TZ-01
Datum: 19.01.2018

Rechtsgültiger Bauzonenplan im Bereich
Laufenstrasse 21 & 21a 4226 Breitenbach GB Nr. 2617

M 1:1000

RRB Nr. 184 vom 25. 01. 1999

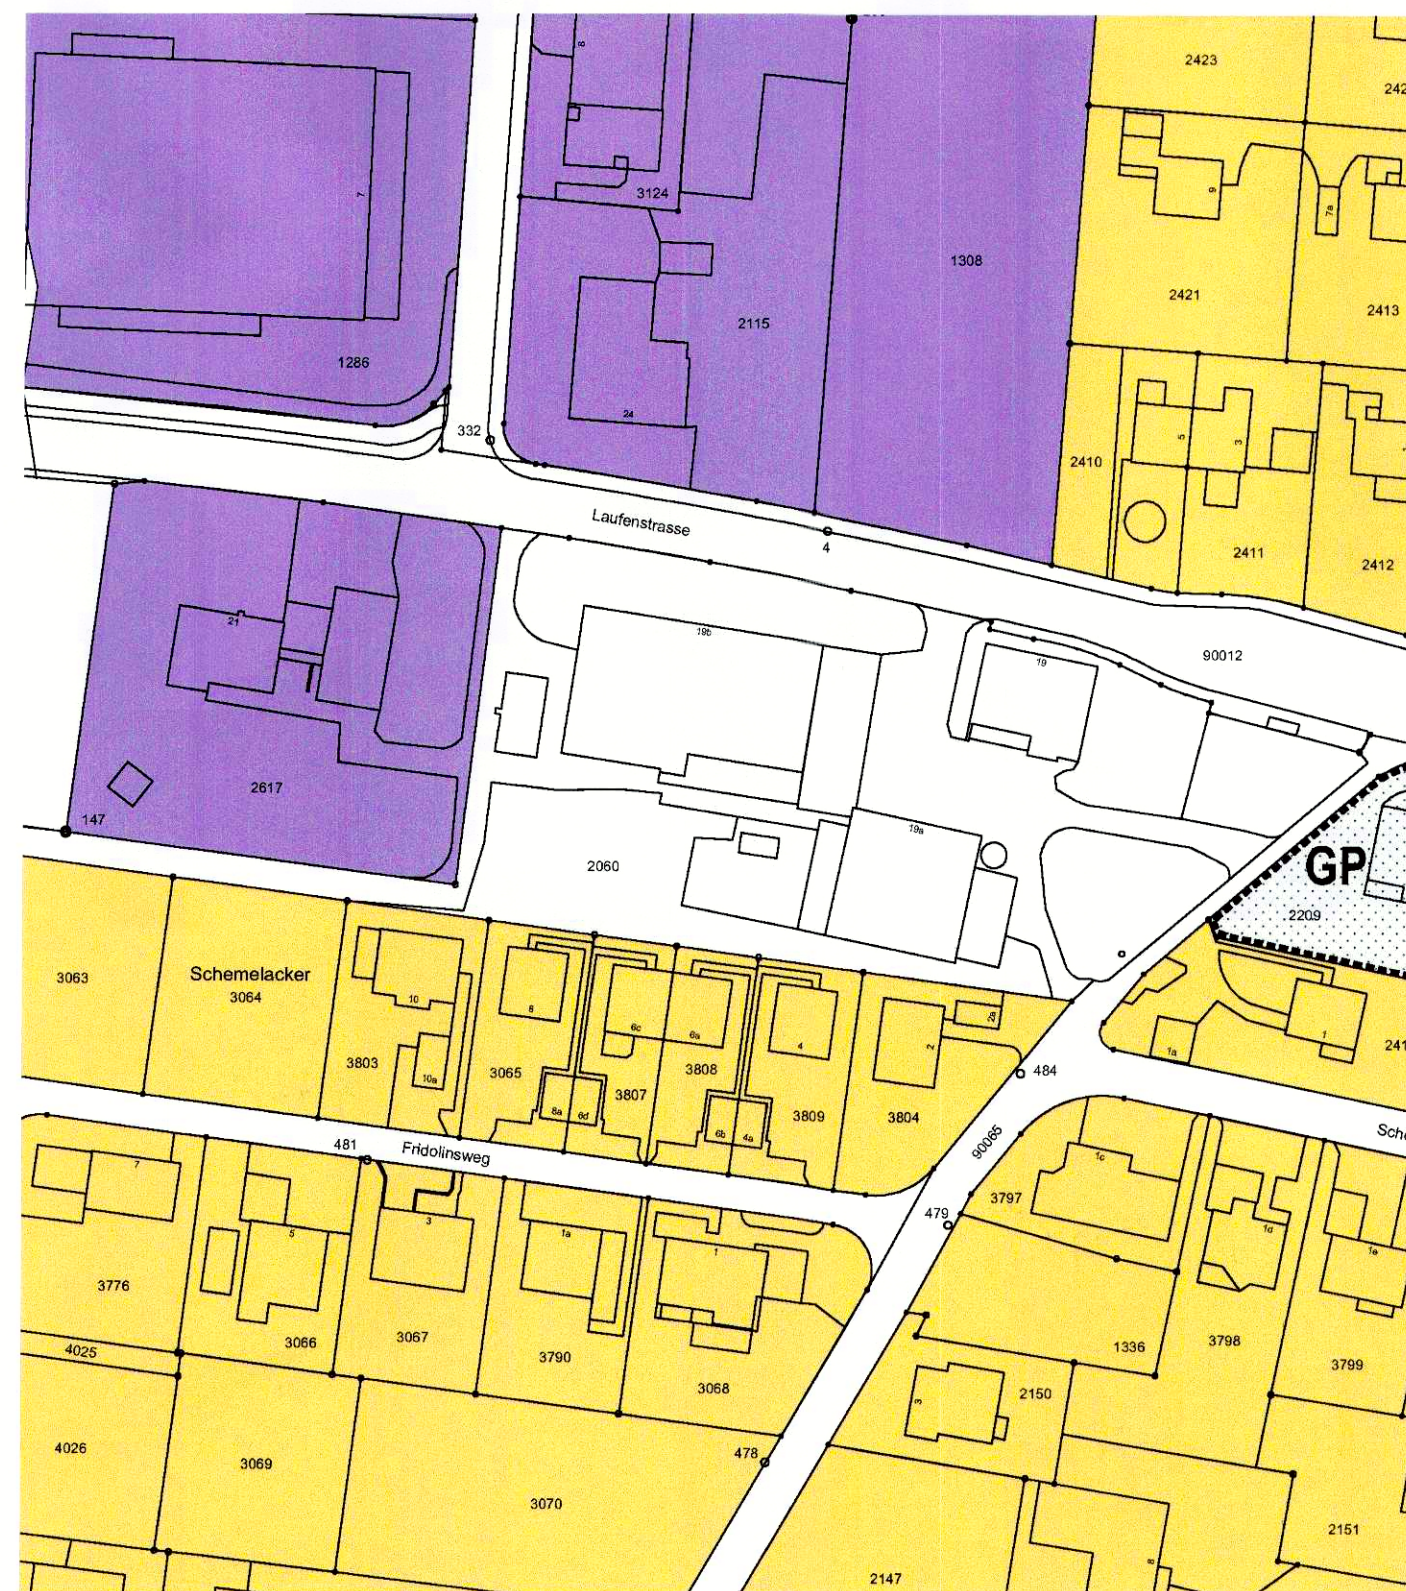

- G reine Gewerbezone
- W2A Wohnzone zweigeschossig
- W3 Wohnzone dreigeschossig

Teilzonenplan im Bereich
Laufenstrasse 21 & 21a 4226 Breitenbach GB Nr. 2617

M 1:1000

Genehmigungsinhalt der Auflage


RRB Nr. 2018/1791 vom 20.11.2018



- W3 Wohnzone dreigeschossig

Bauzonenplan im Bereich
Laufenstrasse 21 & 21a 4226 Breitenbach GB Nr. 2617

M 1:1000

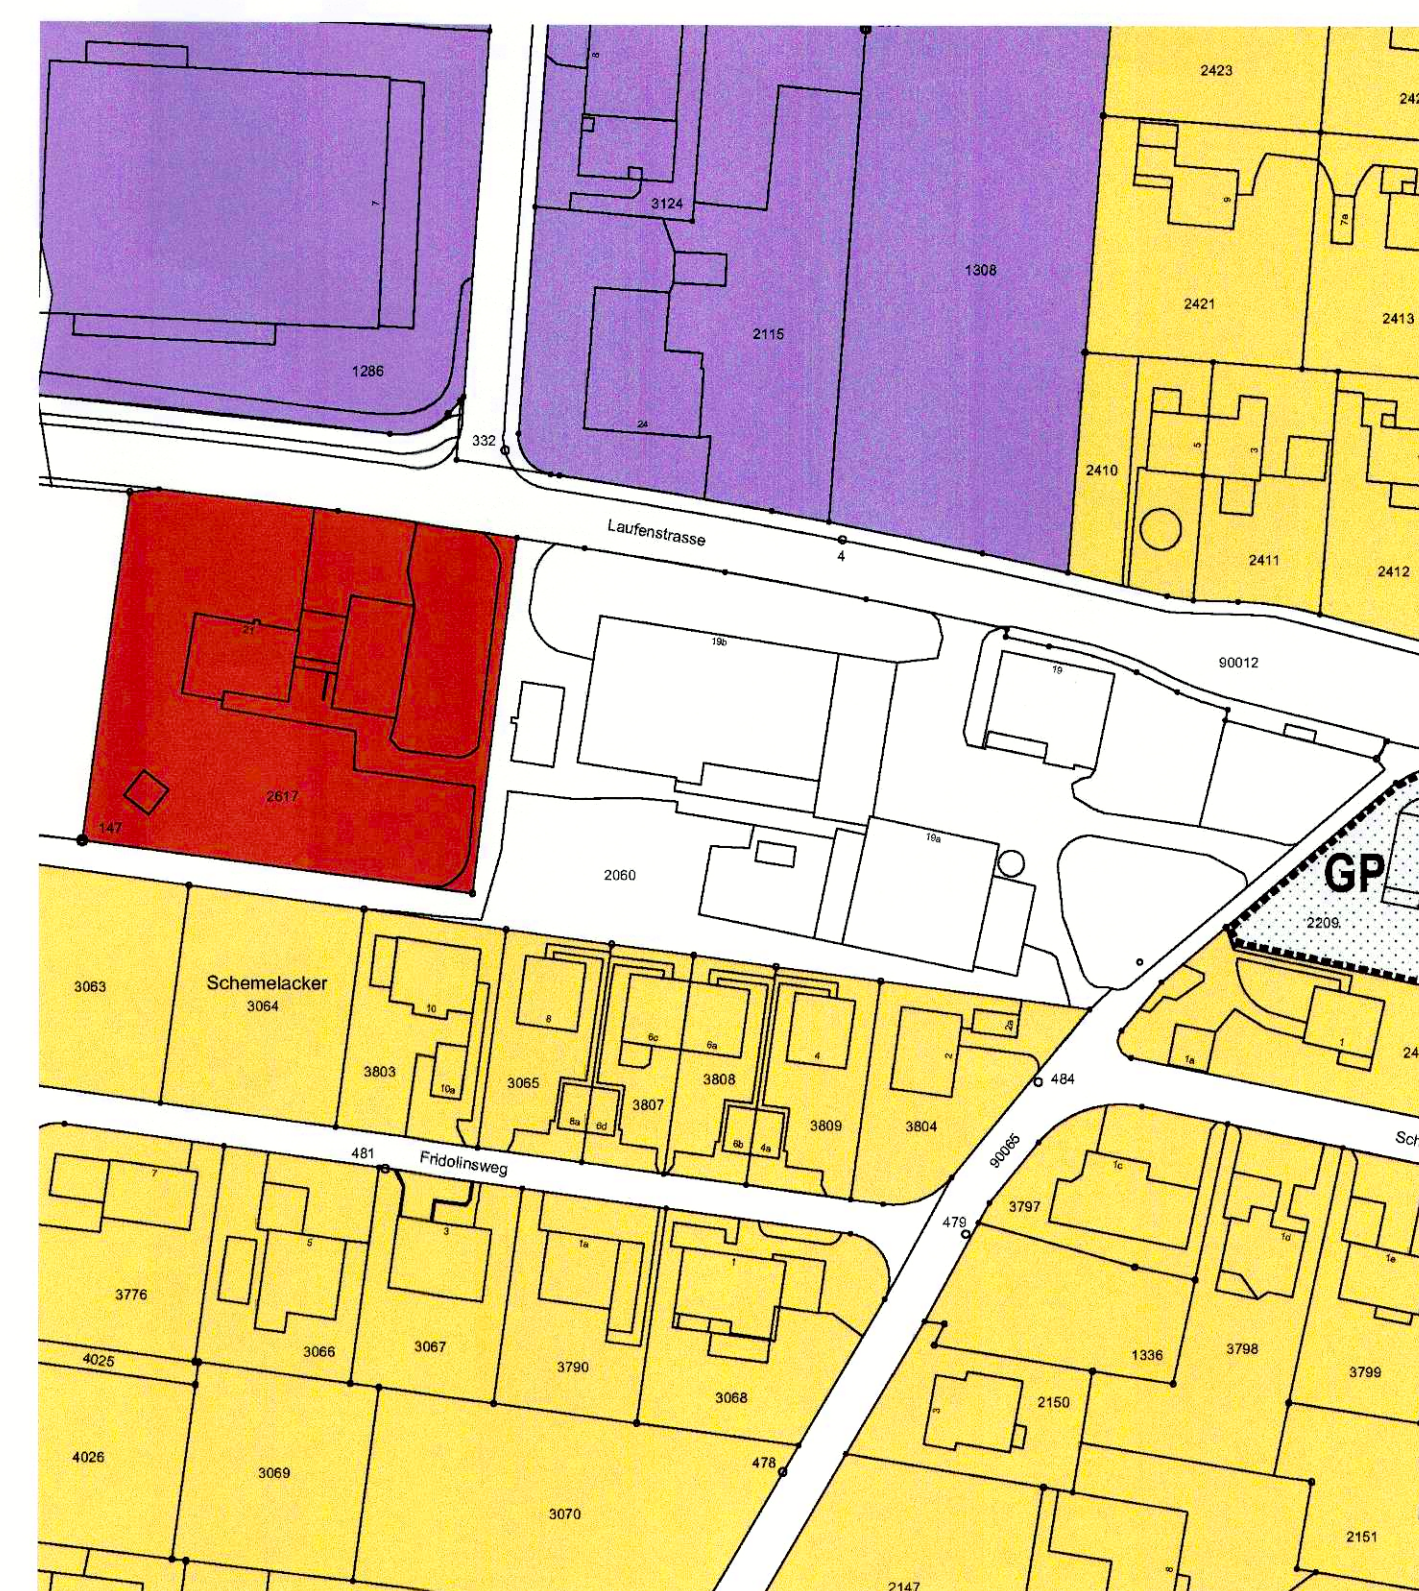

- G reine Gewerbezone
- W2A Wohnzone zweigeschossig
- W3 Wohnzone dreigeschossig