

Gestaltungsplan "Breitgarten 2"



Situationsplan / Schnitt_1:500 (Stand 19.07.2017)



Öffentliche Auflage vom 22.03.2018 bis 23.04.2018

Beschlossen vom Gemeinderat Breitenbach am: 28.08.2017

Der Gemeindepräsident:

Der Gemeindegeschreiber:



Vom Regierungsrat genehmigt mit Beschluss Nr. 2025/1285 vom 12. August 2025


Publikation vom 12. Sept. 2025

Der Staatschreiber:



Landeigentümer: Georg Schindelholz + Sohn, Baselstrasse 58, 4203 Grenchen

Architekt: **architektur nussbaumer**, Nunningenstrasse 1, 4203 Grenchen

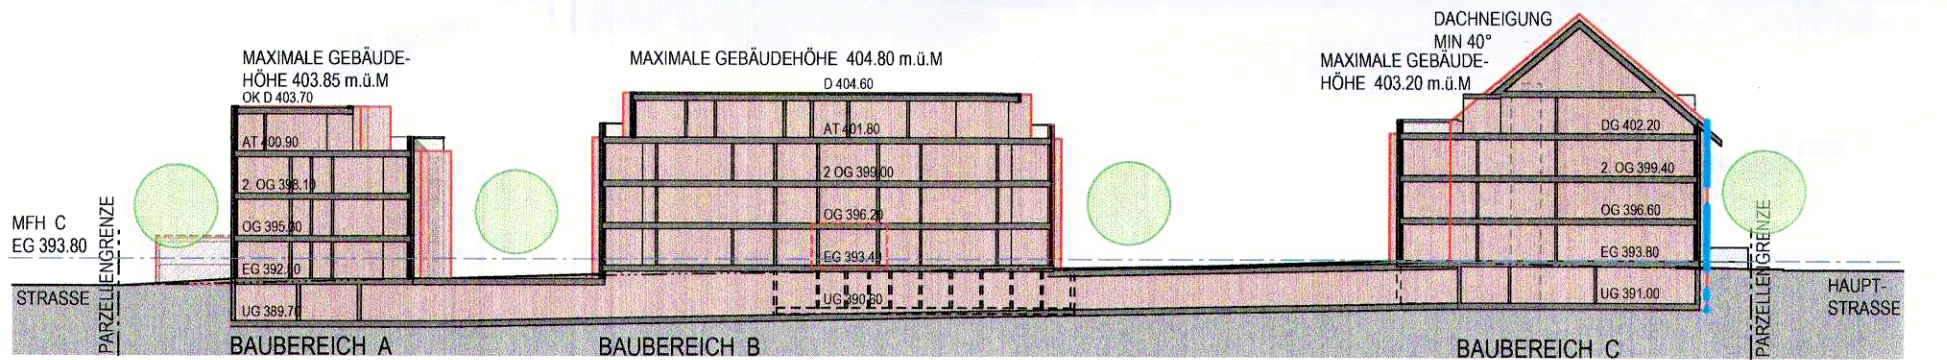

SCHEMASCHNITT D - D

LEGENDE: (Genehmigungsinhalt)

- Gestaltungsplanperimeter
- Grünfläche
- Baufeld
- Baufeld für Klein- und Anbauten
- Erschliessungsfläche
- Parkierung / Besucherparkplätze
- Fussweg
- Gestaltungsbaulinie
- Baumpflanzung

LEGENDE: (Orientierungsinhalt)

- Gebäude Richtprojekt
- Spielbereich und Begegnungszone
- Baulinie
- Grenz- und Gebäudeabstand
- Parzellengrenze
- Schnittlinie Schemaschnitt
- Umrisslinie des abgebrochenen Gebäudes
- OK FB Baubereich (MFH) C

- Verputzte Fassade Gebäude
- Holzfassade Gebäude
- Betonfassade Gebäude
- Geschnittene Decken und Wände
- Steildach symmetrisch
- Einfahrt / Ausfahrt Autoeinstellhalle
- Gebäudeeingang