

# Teil-GWP Von Roll Schweiz AG

## Ausbauplan

1 : 2000

Planaufgabe in Breitenbach vom 19.06. bis 18.07.14

Beschlossen vom Einwohnergemeinderat Breitenbach

Breitenbach, den 18.08.14

Der Gemeindepräsident:



Der Gemeindegemeinschafter:

Planaufgabe in Büsserach vom 19.06. bis 18.07.14

Beschlossen vom Einwohnergemeinderat Büsserach

Büsserach, den 11.08.14

Der Gemeindepräsident:



Der Gemeindegemeinschafter:

gestützt auf PBG § 39, Abs. 4 wird die Baubewilligung gleichzeitig miterteilt.

Genehmigt vom Regierungsrat des Kantons Solothurn

Gemäss RRB Nr. 140. am 22.2.15

Der Staatsschreiber:



Plan Nr.: 42.372 - 1 Format: 90 x 63

Name	Datum
Gezeichnet ru	06.04.2014
Geprüft tn	09.04.2014
Änderung ru	23.05.2014
Änderung	
Änderung	



K. Lienhard AG  
Bolmattstrasse 5  
5033 Buchs - Aarau  
Telefon 062 832 82 82  
www.lienhard-ag.ch

### Legende:


#### Genehmigungsinhalt

- Perimeter Nutzungsplan
- bestehende Leitungen und Hydranten Trinkwasser WT
- bestehende Leitungen und Hydranten Industrierwasser WI werden aufgehoben
- bestehendes Reservoir, bestehende Pumpwerke Trinkwasser WT
- bestehendes Reservoir, bestehende Pumpwerke Industrierwasser WI werden aufgehoben
- bestehende Signalkabelverbindung
- projektierte Leitungen und Hydranten (Phase 1+2)  
Alle Hydrantenzuleitungen DN 125  
Die Solothurnische Gebäudeversicherung kann je nach Überbausituation zusätzliche Hydranten verlangen oder bestehende Hydranten versetzen lassen
- projektierte Leitungen WW Büsserach und WW Breitenbach
- projektierte Einspeiseschächte
- bei Ersatz zu verstärken (Phase 3)

Für die Baubewilligung sind die auf dem Plan vermerkten Detailpläne massgebend.

#### Orientierungsinhalt

- bestehende Leitungen und Hydranten Breitenbach
- bestehende Leitungen und Hydranten Büsserach
- bestehende Leitungen LWW
- Wohnzone E2 und W2
- Wohnzone W3
- Kernzone
- Zone für öffentliche Bauten und Anlagen öBA und öA
- reine Gewerbezone G
- Industrie- und Gewerbezone I und IG
- Reservazonen R
- Schutzzone
- Gemeindegrenzen

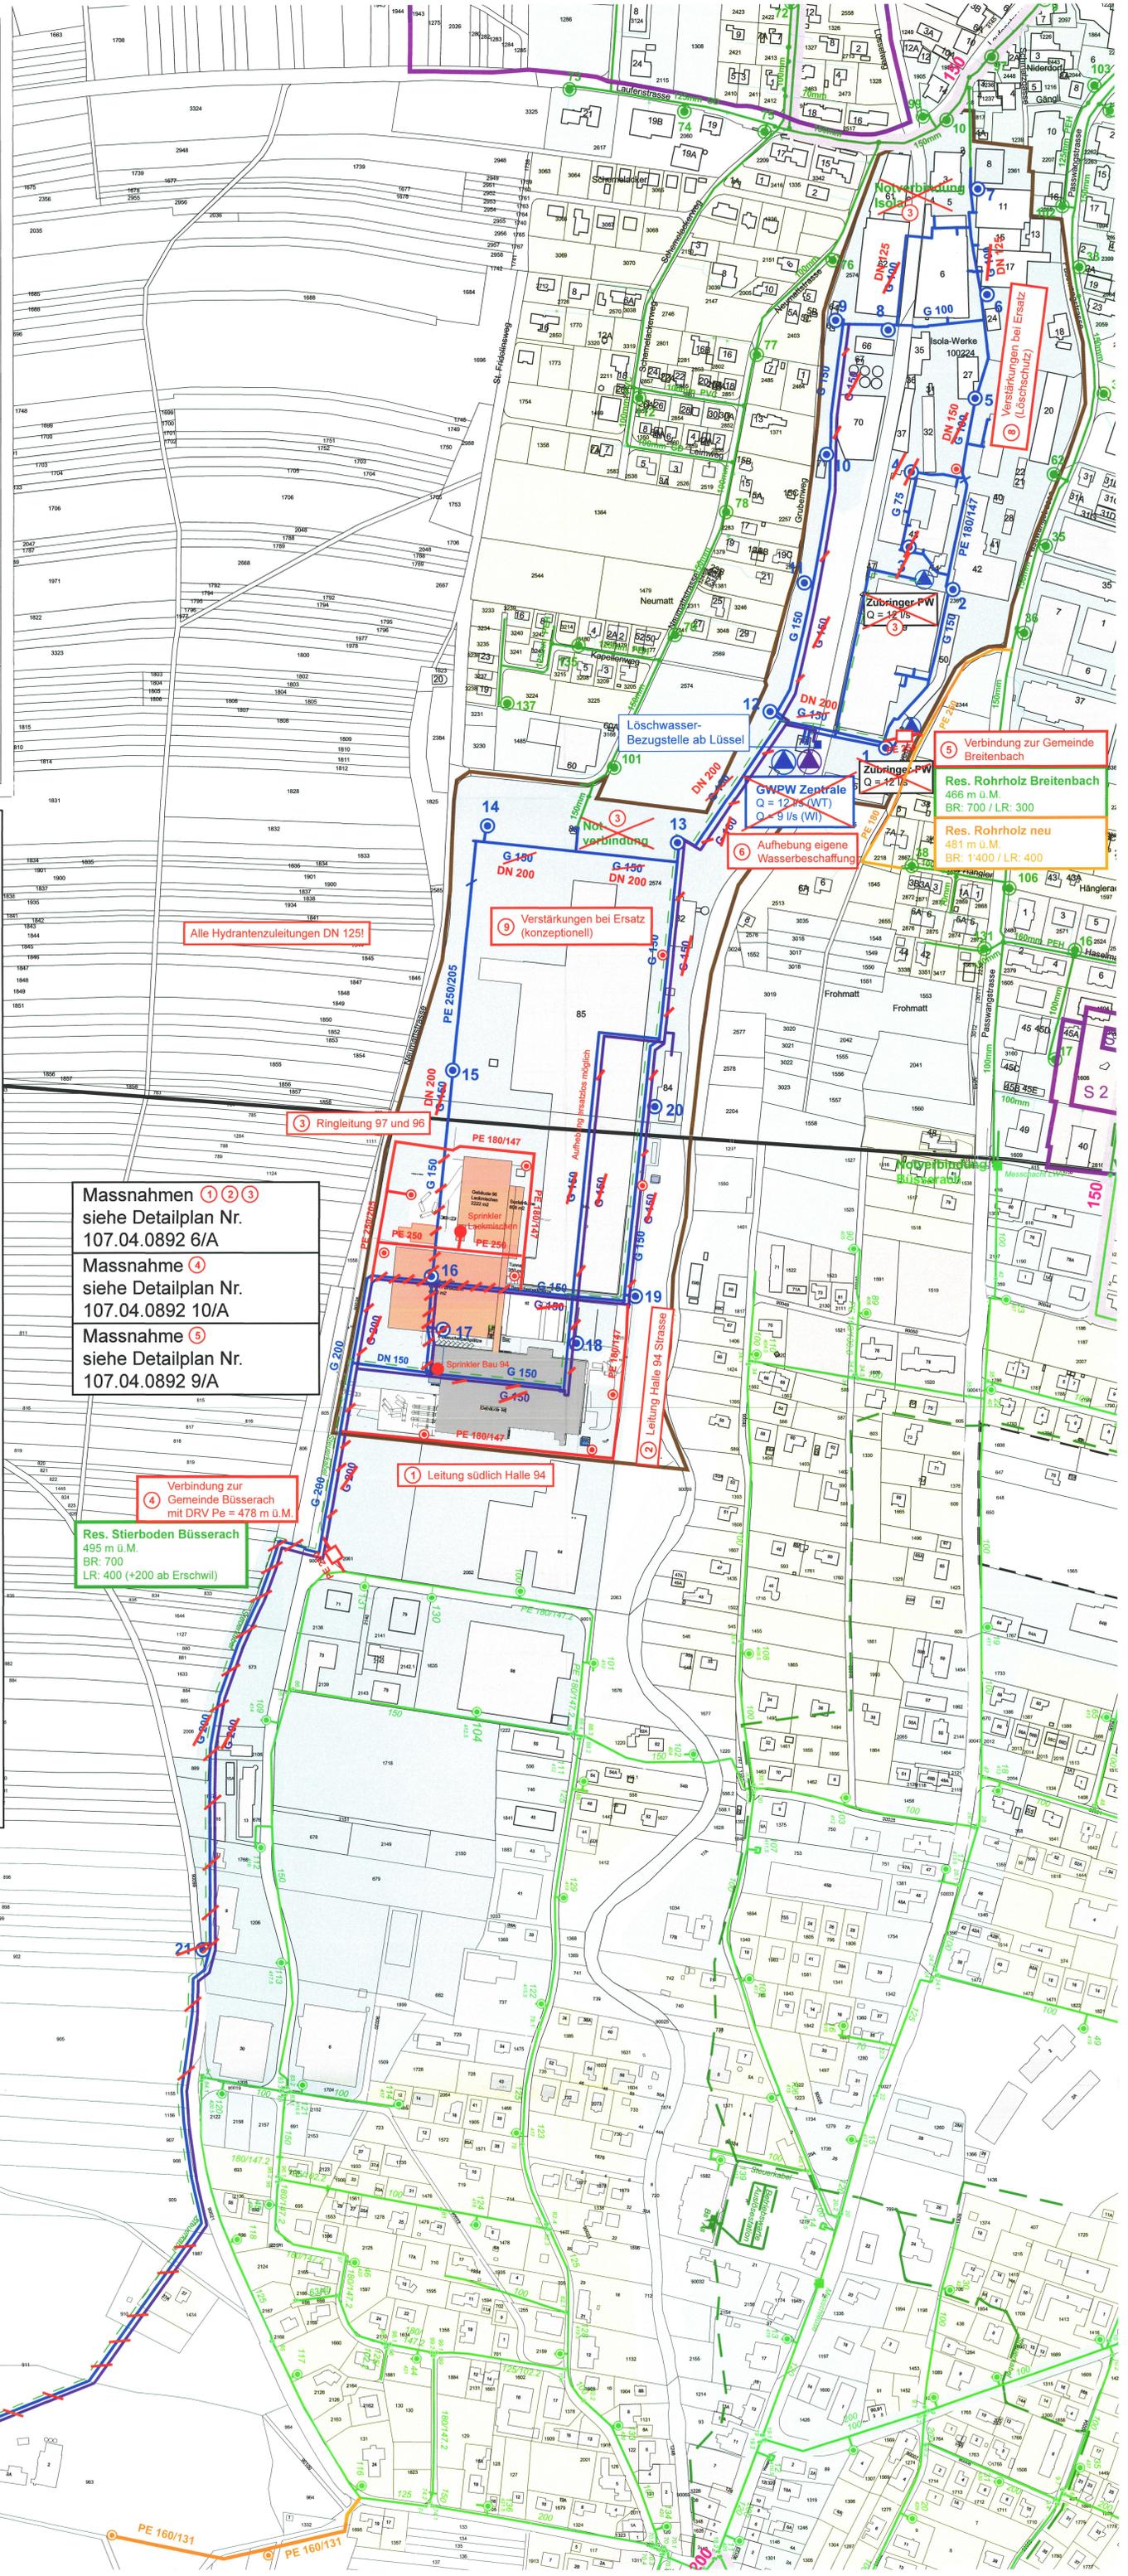

Massnahmen ① ② ③  
siehe Detailplan Nr.  
107.04.0892 6/A

Massnahme ④  
siehe Detailplan Nr.  
107.04.0892 10/A

Massnahme ⑤  
siehe Detailplan Nr.  
107.04.0892 9/A

Res. Stierboden Büsserach  
495 m ü.M.  
BR: 700  
LR: 400 (+200 ab Erschwil)

Reservoir Zihl Total 1'000 m³  
Überlaufhöhe: 466 m ü.M.  
Brauchreserve WT: 400 m³  
Löschreserve WT: 100 m³  
Brauchreserve WI: 500 m³