

123/3

Kant. Planungsstelle

Kt. Solothurn

Gemeinde Breitenbach

Planaufl. publ. im Bes. Aug.
v. 19 v. 9. V. 40.



Wegprojekt

„Rohrholz“

Teilstück

Situation 1:1000

Genehmigt.

Breitenbach, den 15. Juni 1940.

Ns. des Gemeinderates:

Dr. Kuntzli W. Dr. Gide. Schreiber W.

Steffen Aug. Jeltzig



Dornach, den 7. Dez. 1939.

Vom Regierungsrat durch heutigen
Beschluss Nr. 2727 genehmigt.
Solothurn, den 1. Juli 1940


Der Staatsschreiber:
Der Stellvertreter:

J. Meyer

Kopiert von Projektplan Jent

durch:

J. Meyer-Wiesner
Grundbuchgeometer
Kulturgeometer
DORNACHBRUGG (Sol.)

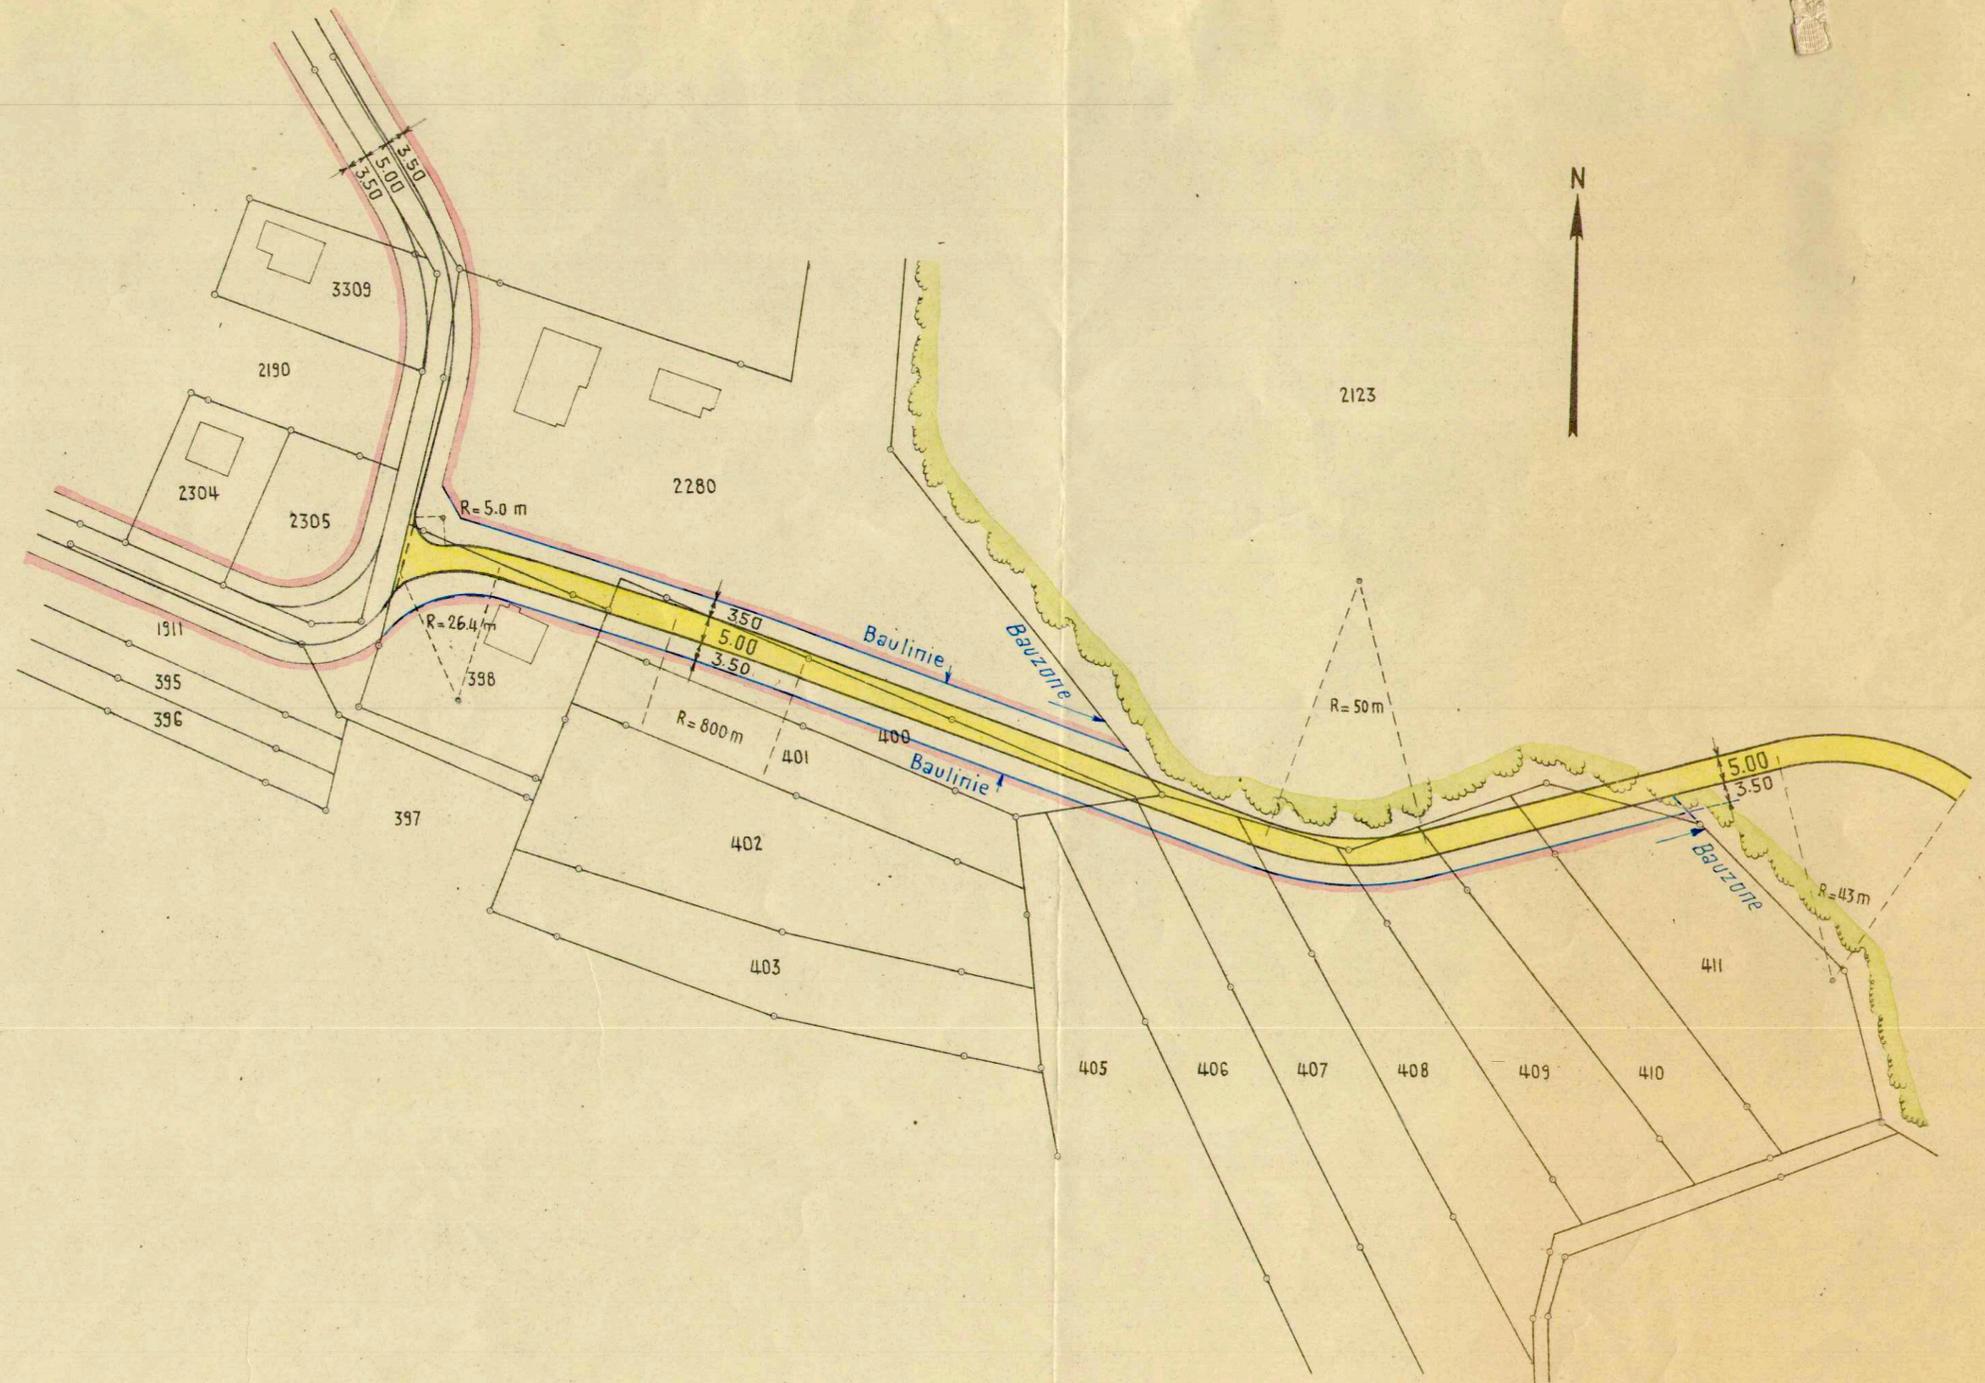

Plan No 1184