

Gemeinde Breitenbach Kanton Solothurn

Baulandumlegung Spitalstrasse

Alter Besitz / Neuer Besitz

Situation 1:1000

Mutationsplan No. Katasterplan No. 3

Oeffentliche Planaufgabe vom 20.12.74 bis 20.1.75

Ausgeschrieben im Amtsblatt vom 19.12.74

Ausgeschrieben im Anzeiger vom 19.12.74

Genehmigt vom Gemeinderat, Beschluss vom 3.2.75



Namens des Gemeinderates

Der Ammann: Der Cde-Schreiber:

Frederic Müller

Genehmigt vom Regierungsrat, RRB No. 3757 vom 20.6.75




Der Statisschreiber:

Dr. Max Gygis

A. HULLIGER
dipl. Ing. Grdb. Geom.
BREITENBACH

K. Madroff

Alter Besitz

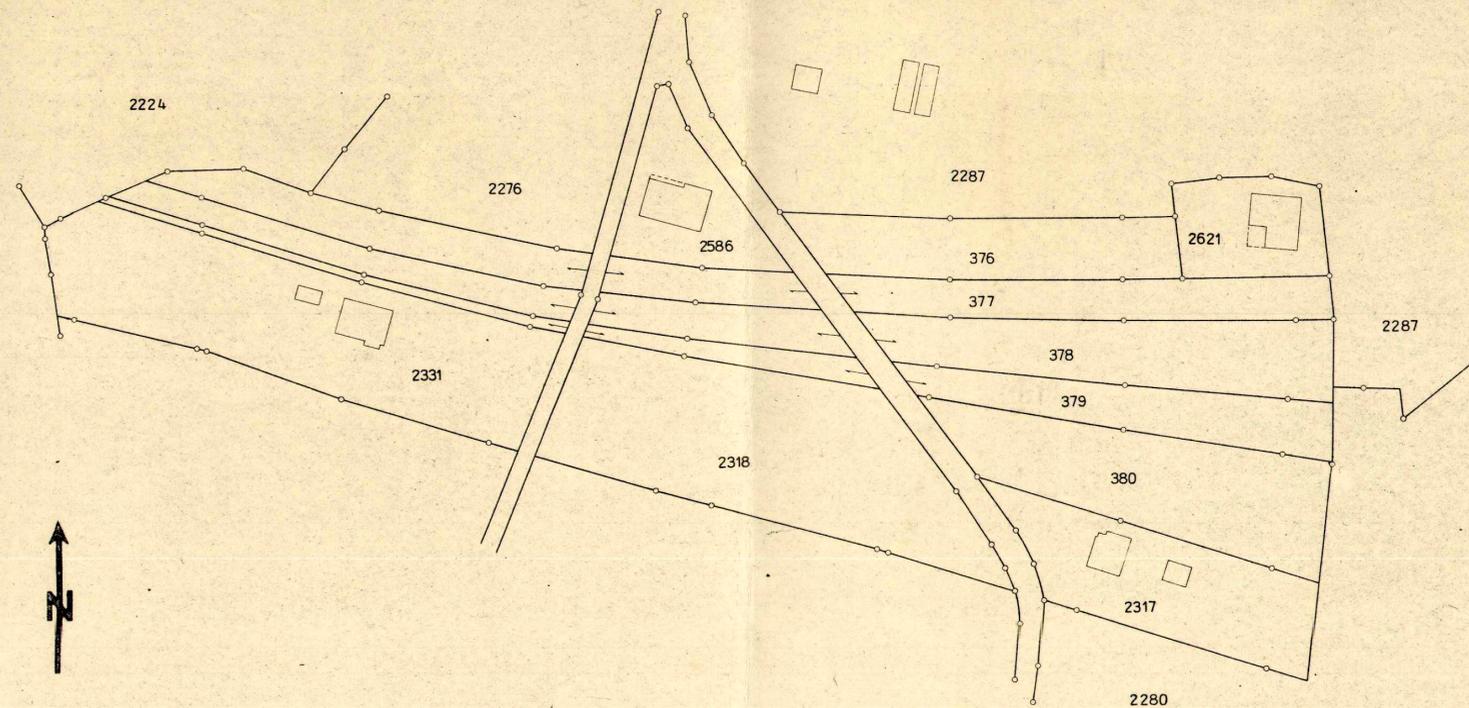

Neuer Besitz

