123/44

ÜBERBAUUNG KIRCHMATT

gestaltungsplan 1:200

GRÜNPLANUNG PETER FRITSCHI
HÜGLI + WAGNER

FORM 117/60 DAT. 4.8.80
DIPL. GARTENARCHITEKT
ARCHITEKTEN TEL. 80 22 79

KORR. 21.5.81 ch.
MÖNCHALTDORF
BREITENBACH

Öffentliche Auflage vom 1. bis 31. August 1981

Genehmigt durch den Gemeinderat am
7. September 1981

NAMENS DES GEMEINDERATES

DER AMMANN :

DER GEMEINDESCHREIBER :

Genehmigt durch den Regierungsrat am
13. Oktober 1981, mit Beschluss Nr 5564

DER STAATSSCHREIBER :

Dr. Max Gygi

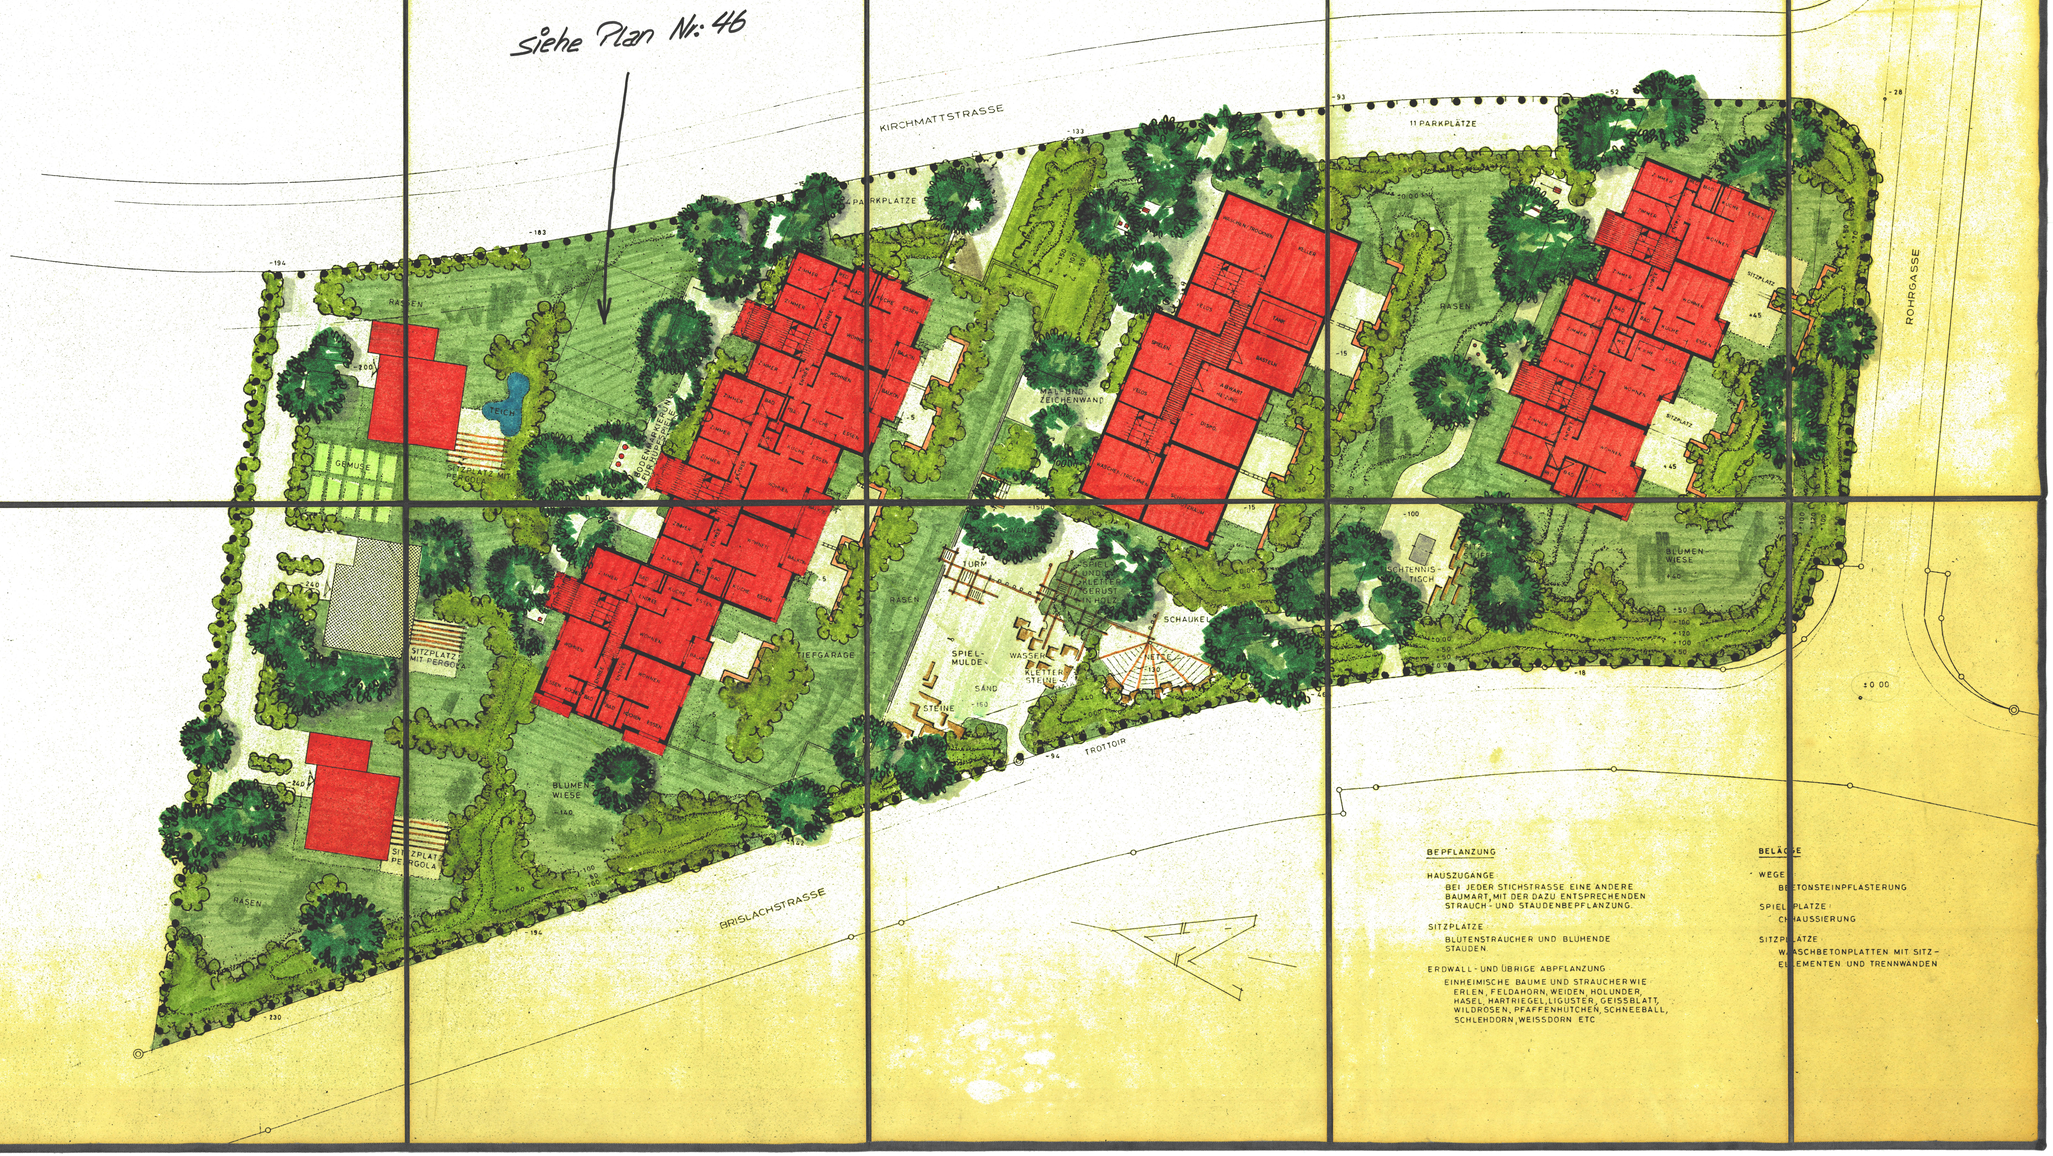

BEPFLANZUNG

HAUSZUGÄNGE
BEI JEDER STICHSTRASSE EINE ANDERE BAUMART, MIT DER DAZU ENTSPRECHENDEN STRAUCH- UND STAUDENBEPFLANZUNG.

SITZPLÄTZE
BLÜTENSTRÄUCHER UND BLÜHENDE STAUDEN.

ERDWALL- UND ÜBRIGE ABPFLANZUNG
EINHEIMISCHE BÄUME UND STRÄUCHER WIE ERLEN, FELDAHORN, WEIDEN, HOLUNDER, HASEL, HARTRIEGEL, LIGUSTER, GEISSBLATT, WILDROSEN, PFAFFENHÜTCHEN, SCHNEEBALL, SCHLEHDORN, WEISSDORN ETC.

BELÄGE

WEGE
BETONSTEINPFLASTERUNG

SPIELPLÄTZE
CHAUSSIERUNG

SITZPLÄTZE
WASCHBETONPLATTEN MIT SITZ-ELEMENTEN UND TRENNWÄNDEN