
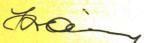



133 / 39
 Öffentliche Auflage vom 1. bis 31. August 1981
 Genehmigt durch den Gemeinderat am
 7. September 1981


NAMENS DES GEMEINDERATES
 DER AMMANN :  DER GEMEINDESCHREIBER : 
 Genehmigt durch den Regierungsrat am
 13. Oktober 1981, mit Beschluss Nr. 5564
 DER STAATSSCHREIBER :
 Dr. Max Gygis 

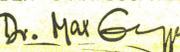

ABÄNDERUNG
 Änderung des Gestaltungsplanes "Kirchmatt"
 betreffend Gebäudehöhen und Geräteraum
 Öffentliche Auflage vom 18. März bis 18. April 1983
 Genehmigt durch den Gemeinderat am
 25. April 1983

NAMENS DES GEMEINDERATES
 DER AMMANN :  DER GEMEINDESCHREIBER : 
 Genehmigt durch den Regierungsrat am
5. Juli 1983, mit Beschluss Nr. **1948**
 DER STAATSSCHREIBER :
 Dr. Max Gygis 

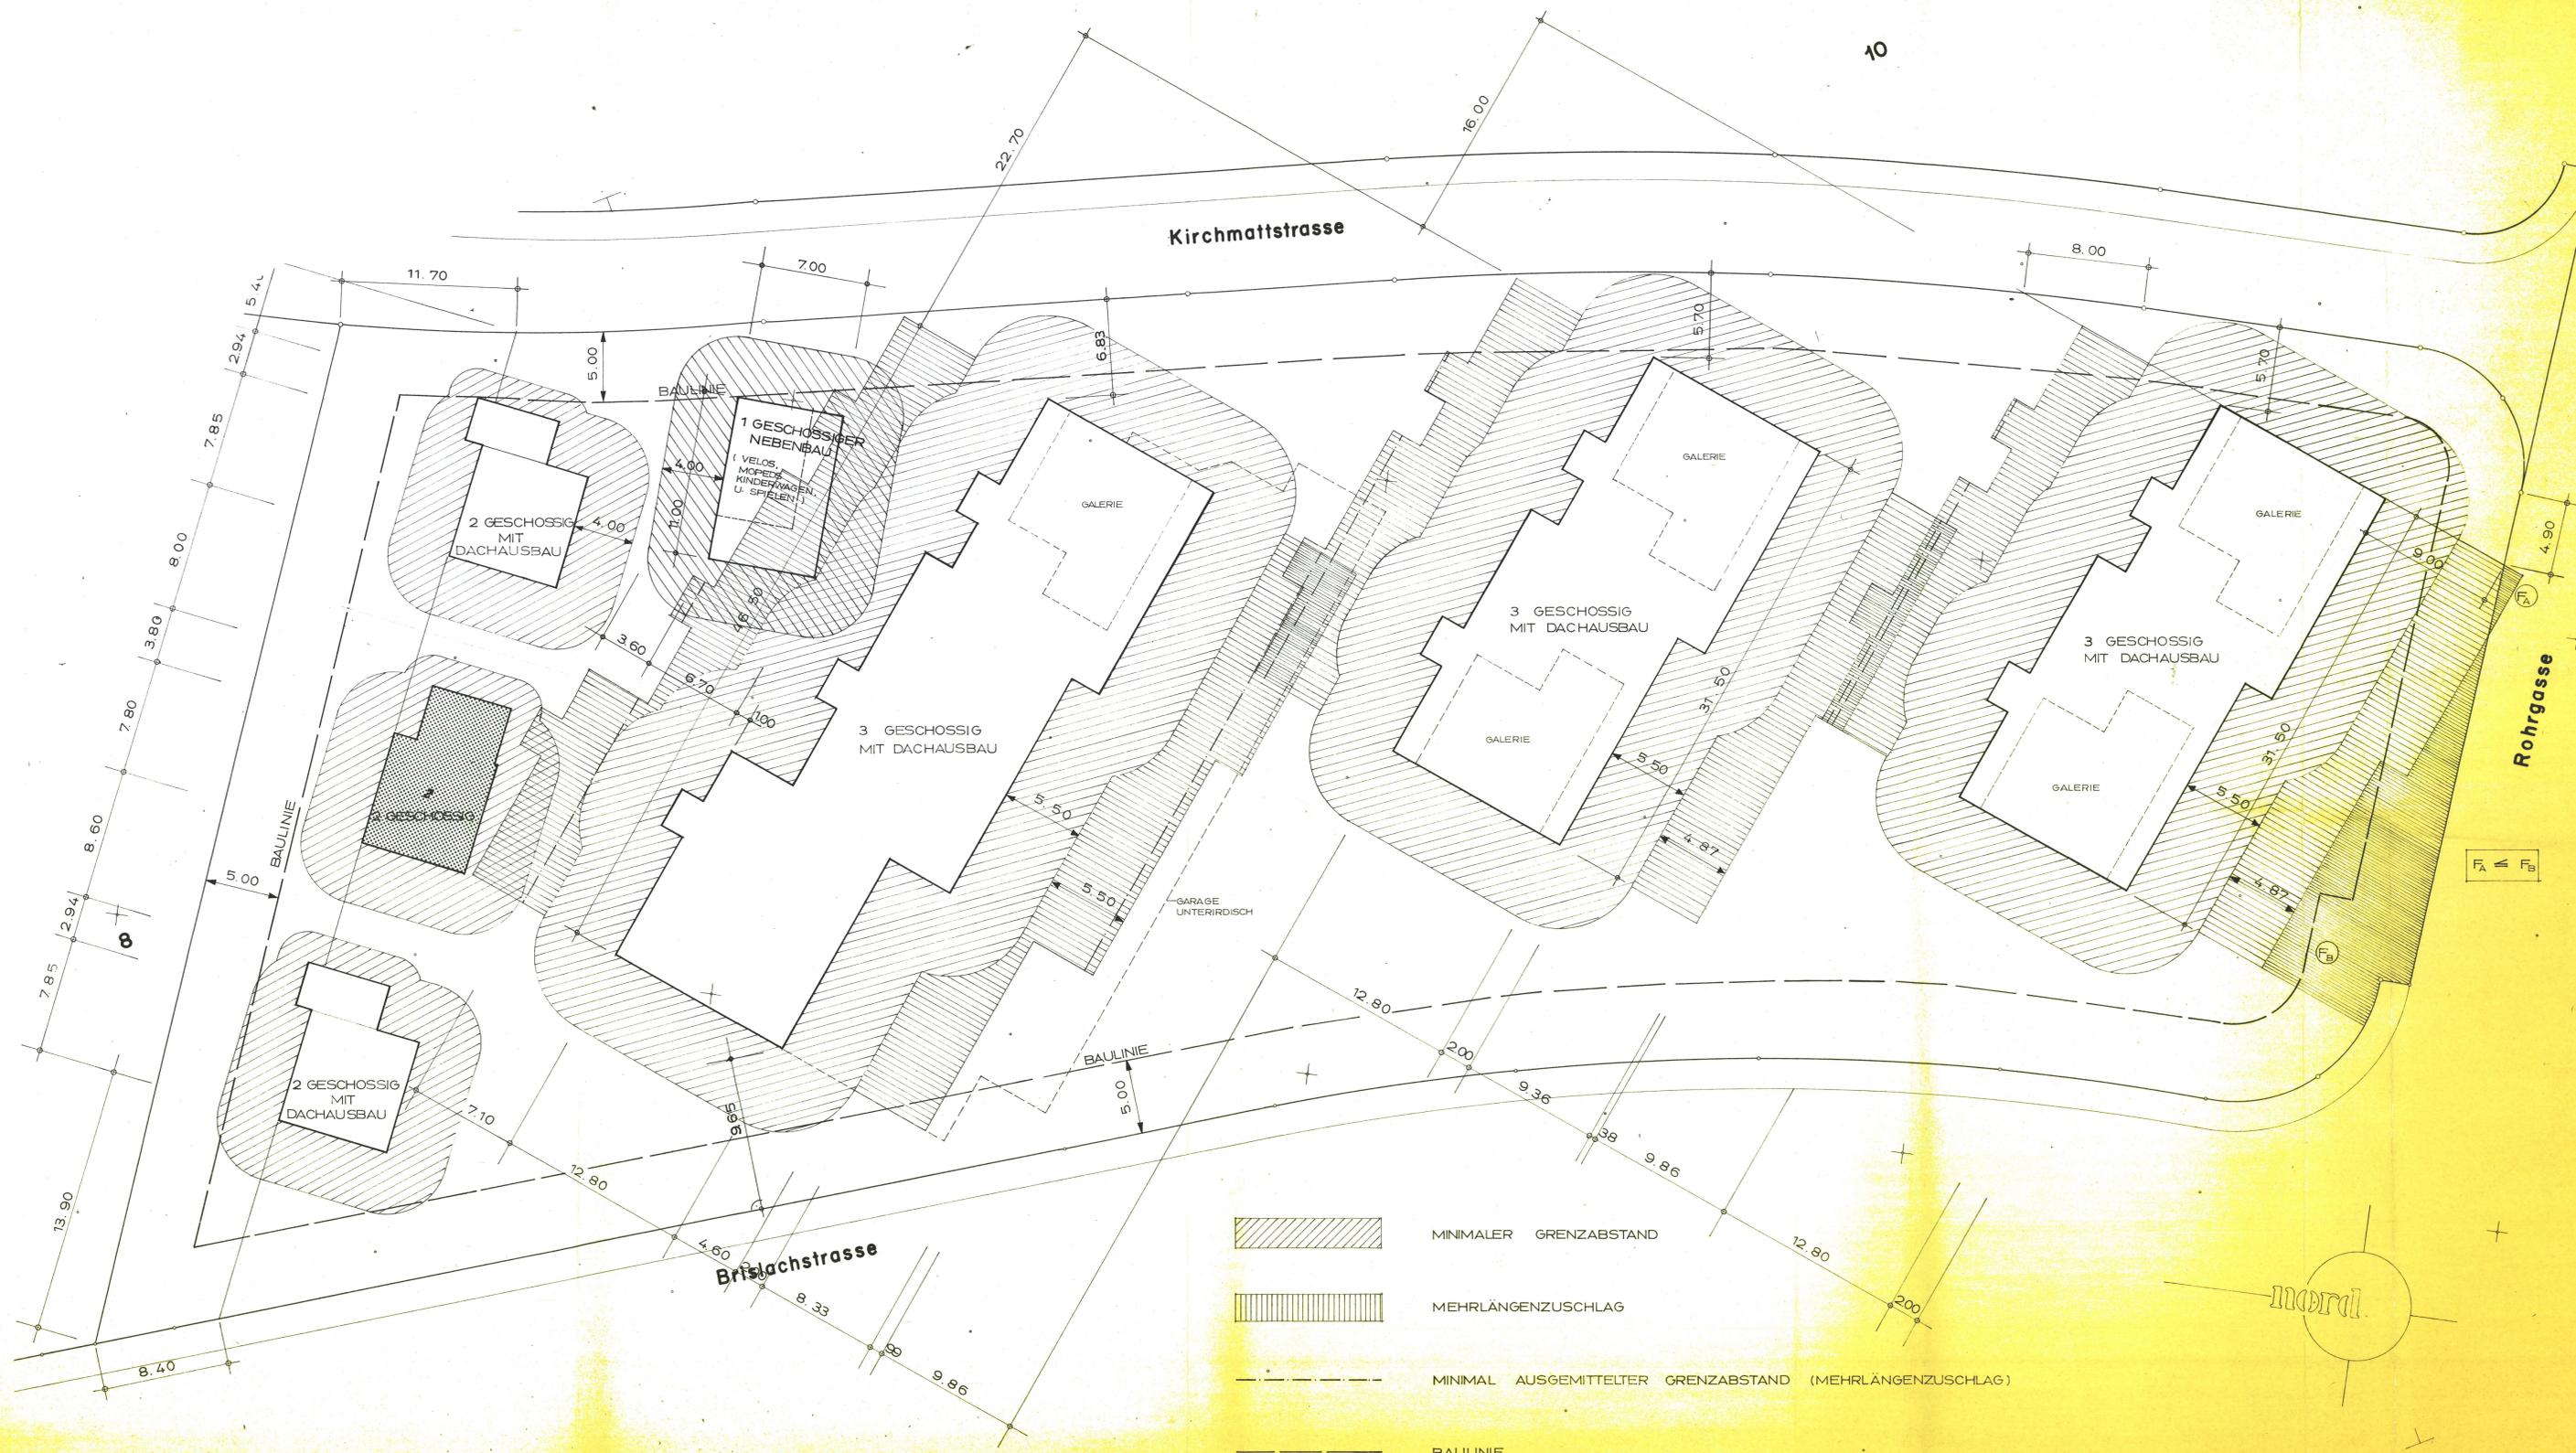

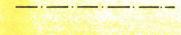-  MINIMALER GRENZABSTAND
-  MEHRLÄNGENZUSCHLAG
-  MINIMAL AUSGEMITTELTER GRENZABSTAND (MEHRLÄNGENZUSCHLAG)
-  BAULINIE