

Kant. Planungsstelle

Gemeinde Breitenbach.
Kt. Solothurn.

Bebauungsplan

I. Altes Amtshaus

II. Centralplatz

M. 1: 1000

Alte Baulinie

Neue Baulinie

Breitenbach, 25. Jan. / 15. März 1956

Aufgelegen während 30 Tagen ab
26. Januar 1956.


Beschlossen an der Gemeindeversammlung
vom 15. März 1956.

Namens der
Einwohnergemeinde Breitenbach
Der Ammann: Der Gemeindevorstand:

1. Haben wir



Vom Regierungsrat durch *77/10*
heutigen Beschluss Nr. 2205
genehmigt. Der Staatschreiber.
den 1. Mai 1956. *St. Schmid*

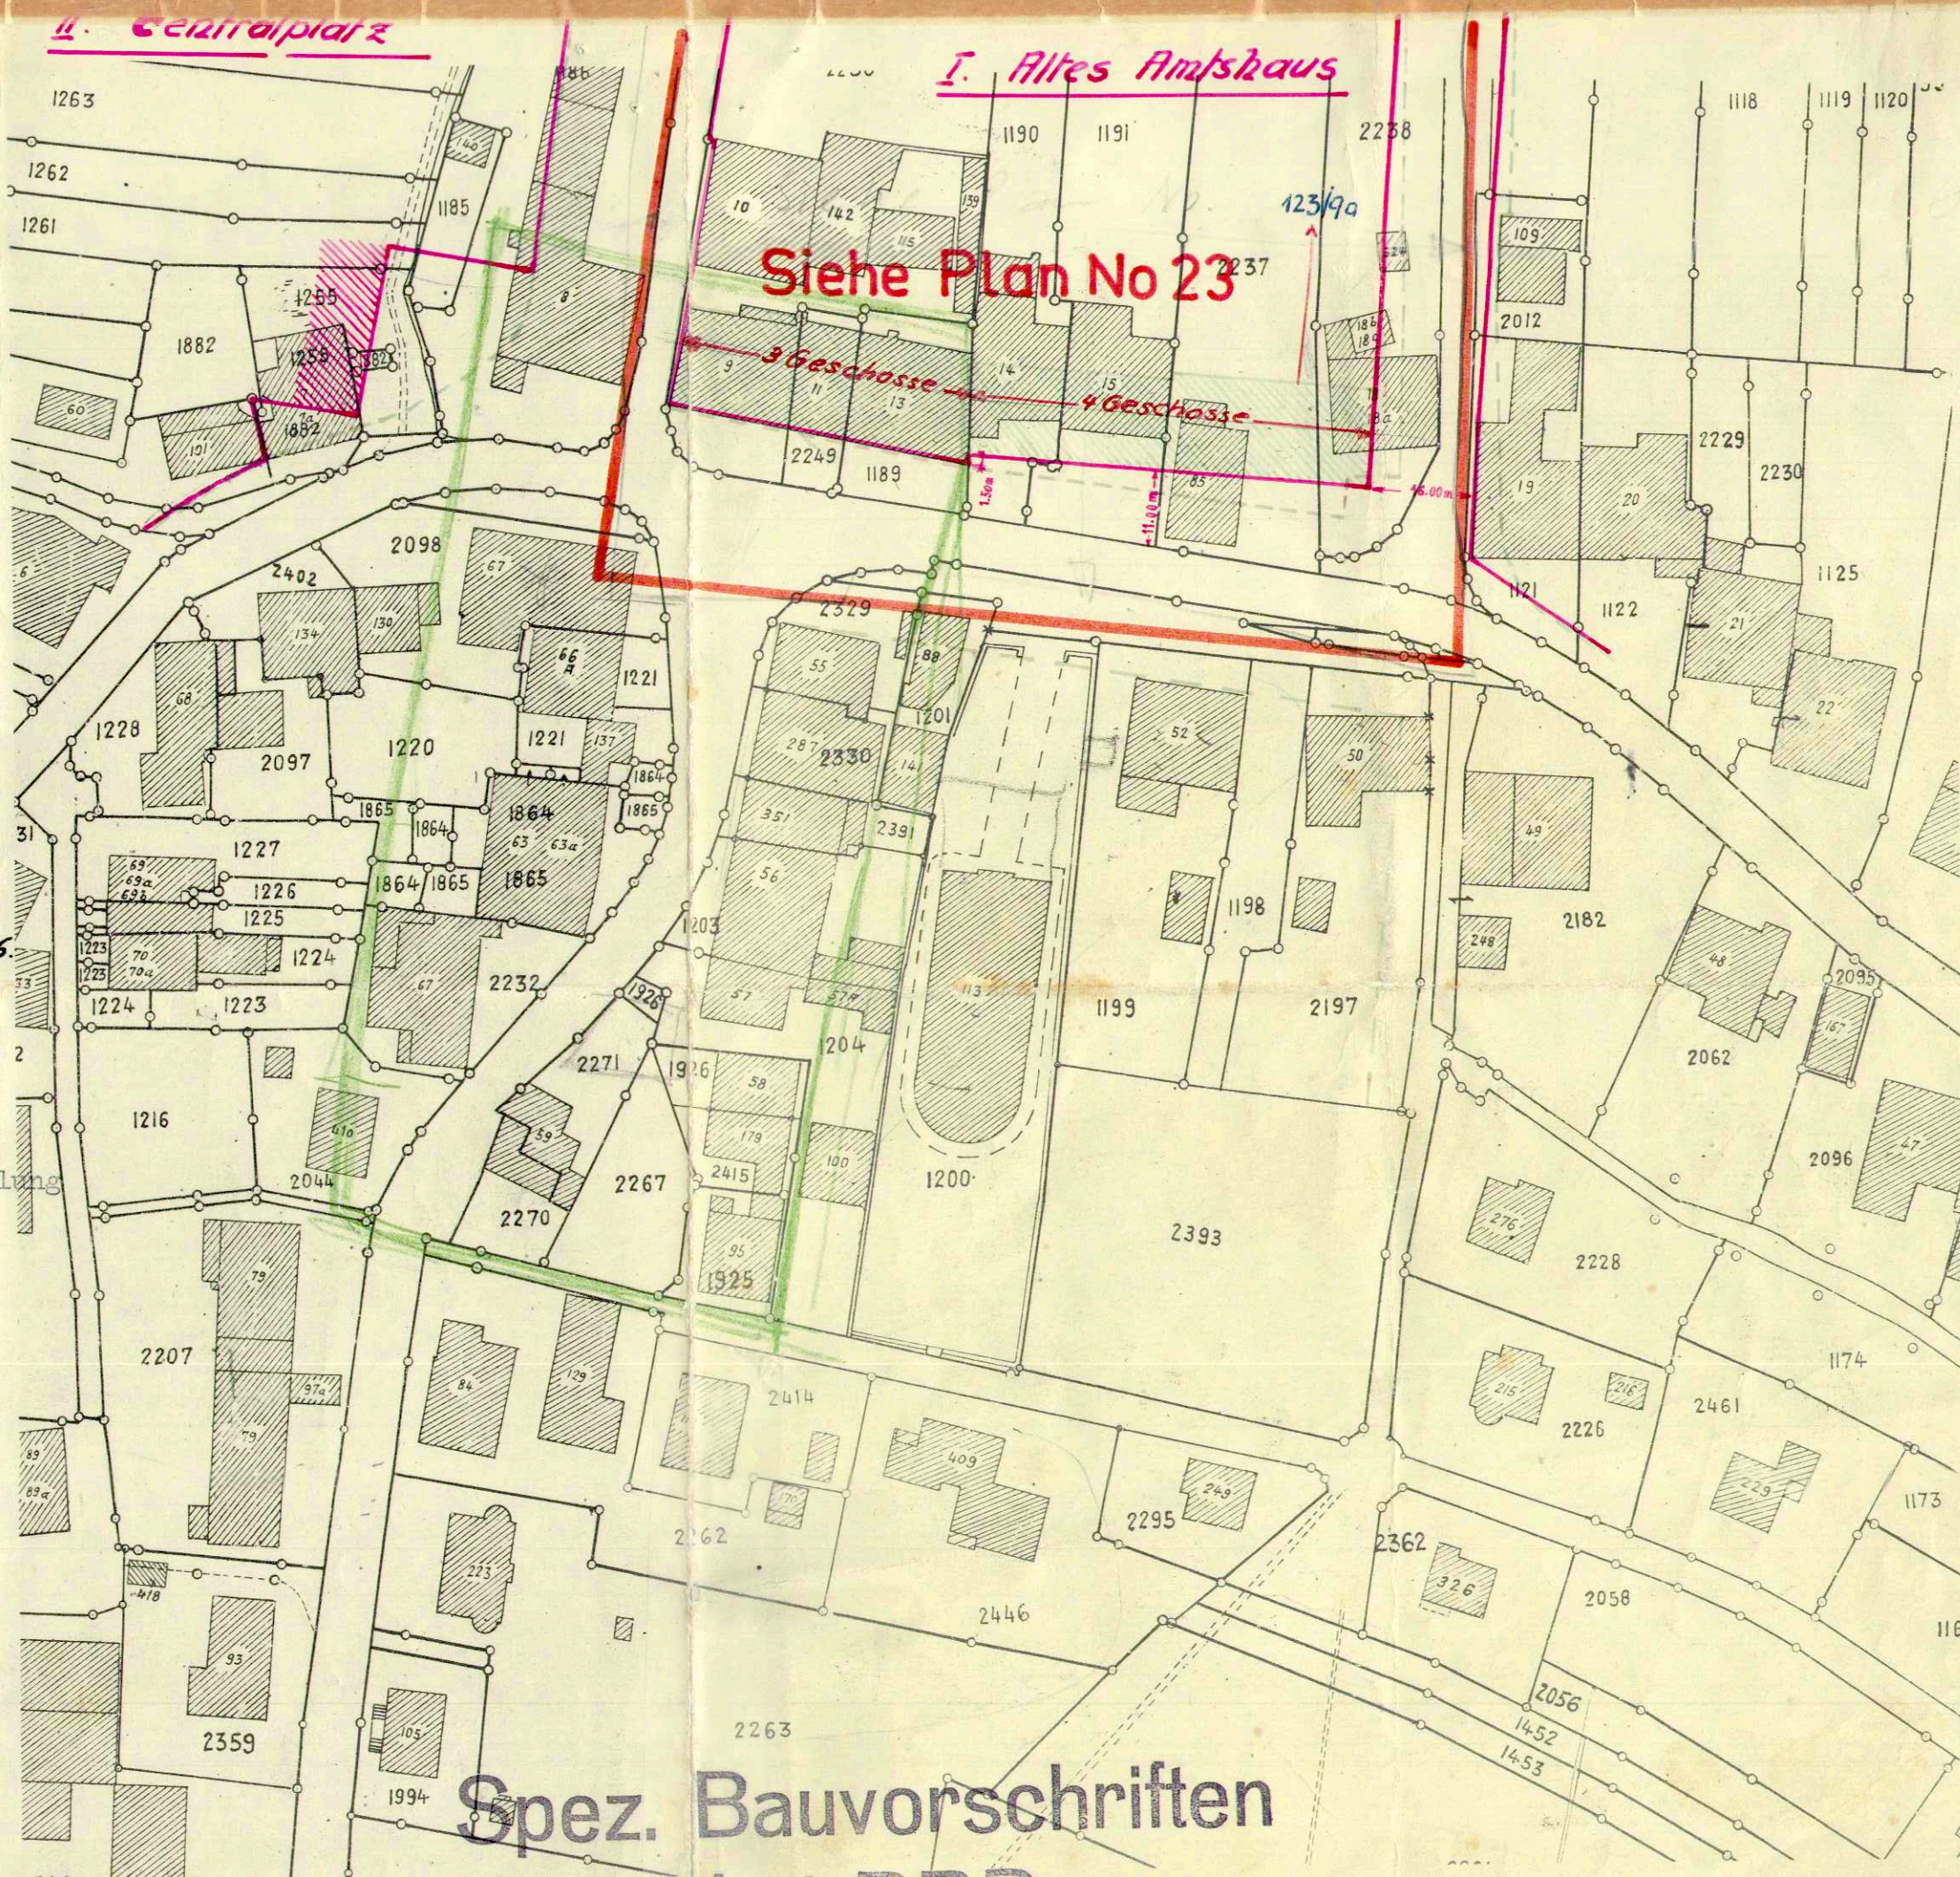

Spez. Bauvorschriften bei RRB