

Gemeinde Breitenbach

UFERSCHUTZZONEN- UND GEWÄSSER-ABSTANDSLINIENPLAN 1:500

DORFBACH

Öffentliche Auflage vom 06. Mai 1985 bis 04. Juni 1985

Vom Gemeinderat beschlossen am 21. Mai 1986


Der Ammann: *[Signature]* Der Gemeindevorsteher: *[Signature]*

Vom Regierungsrat mit Beschluss Nr. 2472 genehmigt am 18. August 1987

Der Staatsschreiber: *[Signature]*

Legende:

- a) rechtsverbindlicher Inhalt
 - Uferschutzzone gemäss § 11 Zonenreglement
- b) informativer Inhalt
 - Gewässer
 - gesetzlicher minimaler Bauabstand entlang des Baches gemäss § 32 NHV

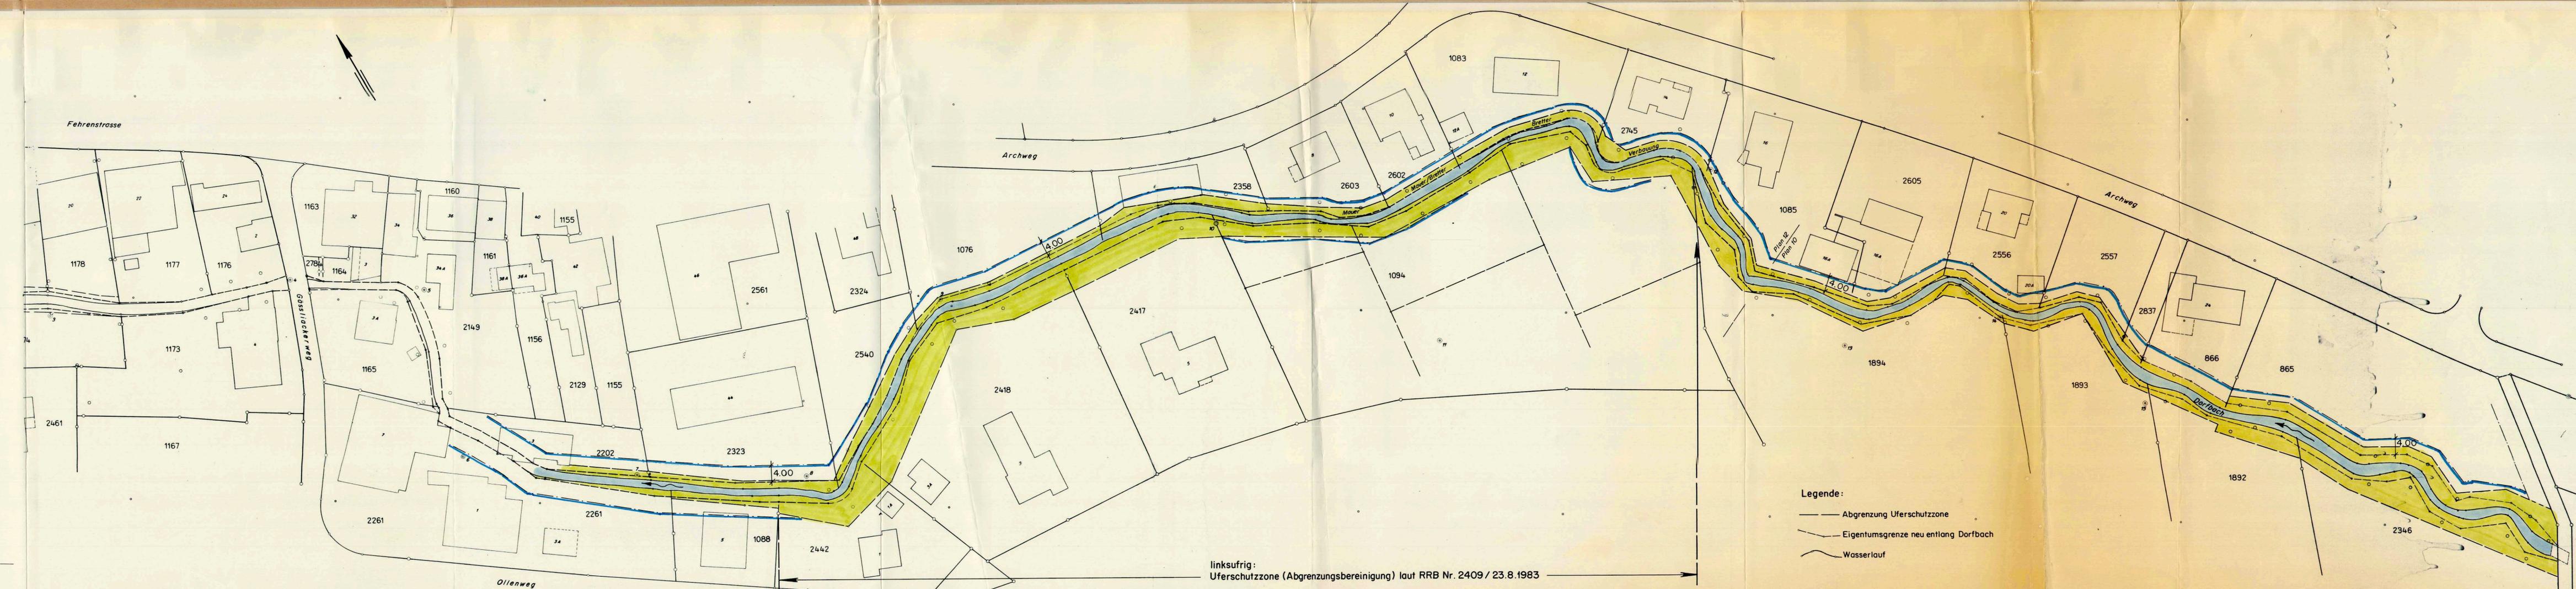

- ### Legende:
- Abgrenzung Uferschutzzone
 - Eigentumsgrenze neu entlang Dorfbach
 - Wasserauf

linksufrig:
Uferschutzzone (Abgrenzungsbereinigung) laut RRB Nr. 2409/23.8.1983