

Gemeinde Breitenbach

Kanton Solothurn

Gestaltungsplan "Grien"

Plan 3: Schnitte Mst. 1 : 200

Öffentliche Planaufgabe
vom: 29.7.1988 bis: 30.8.1988

Vom Gemeinderat
genehmigt am: -3. Nov. 1988


Der Gemeindeammann

Der Gemeindegemeinderat

Vom Regierungsrat durch heutigen
Beschluss Nr. 1157 genehmigt
Solothurn, den 28. April 1989


Der Staatsschreiber

Dr. K. Fehrschke

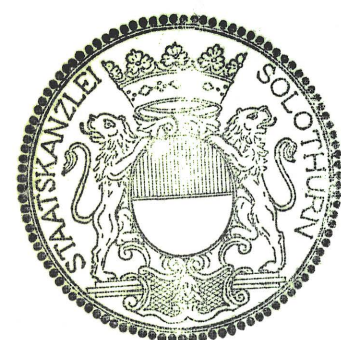


hans r. bader architekt sia swb + partner 4500 solothurn

30. juni 1989

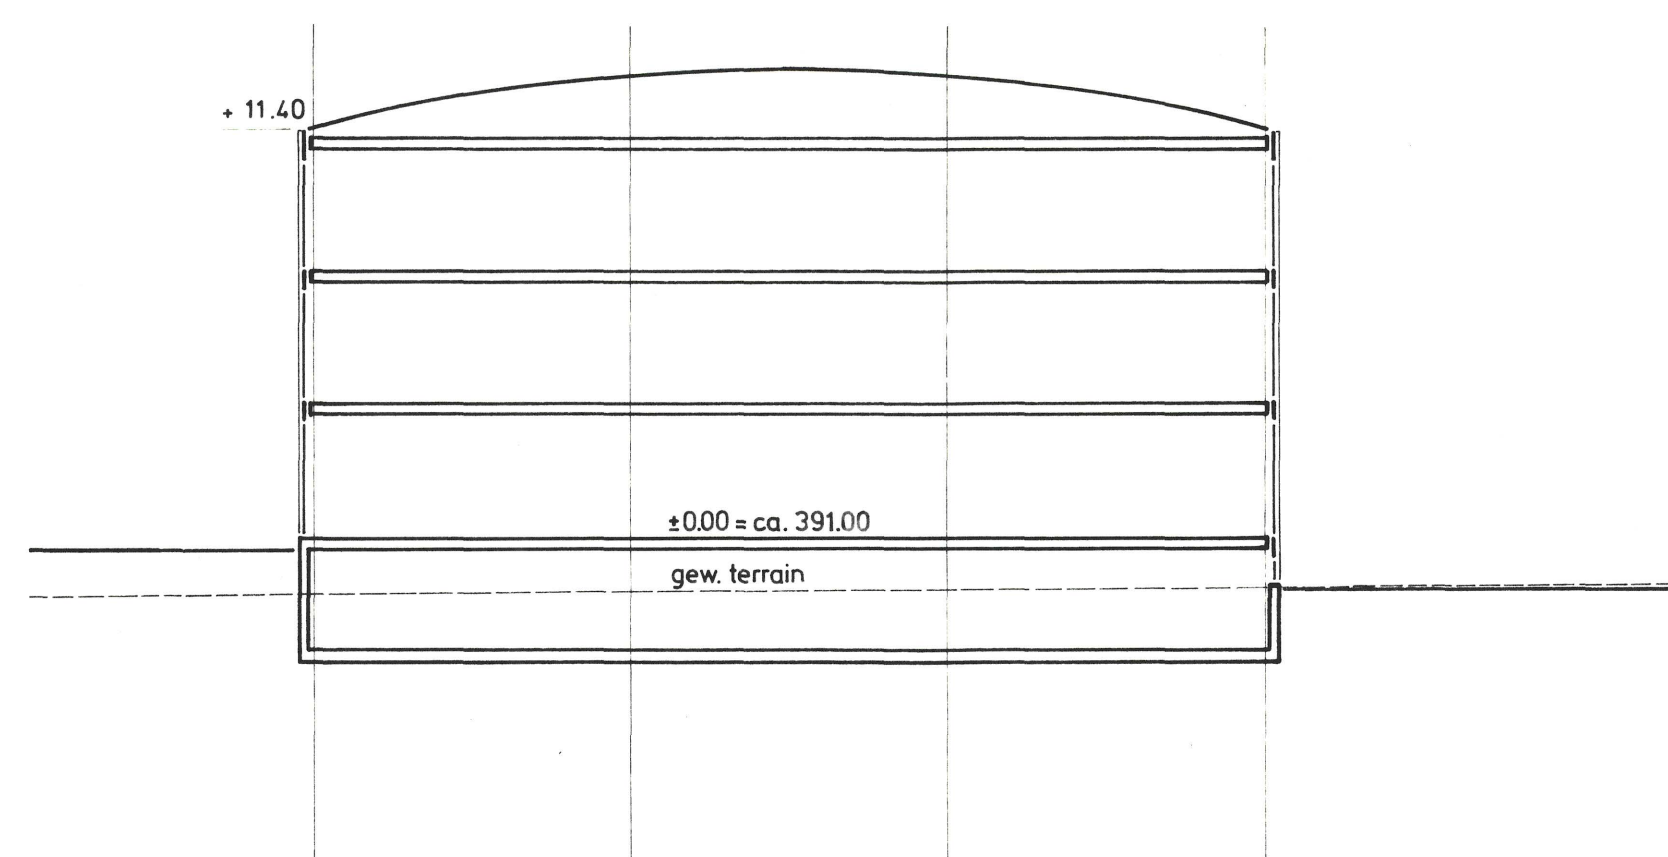


berufsschule

schnitt a - a

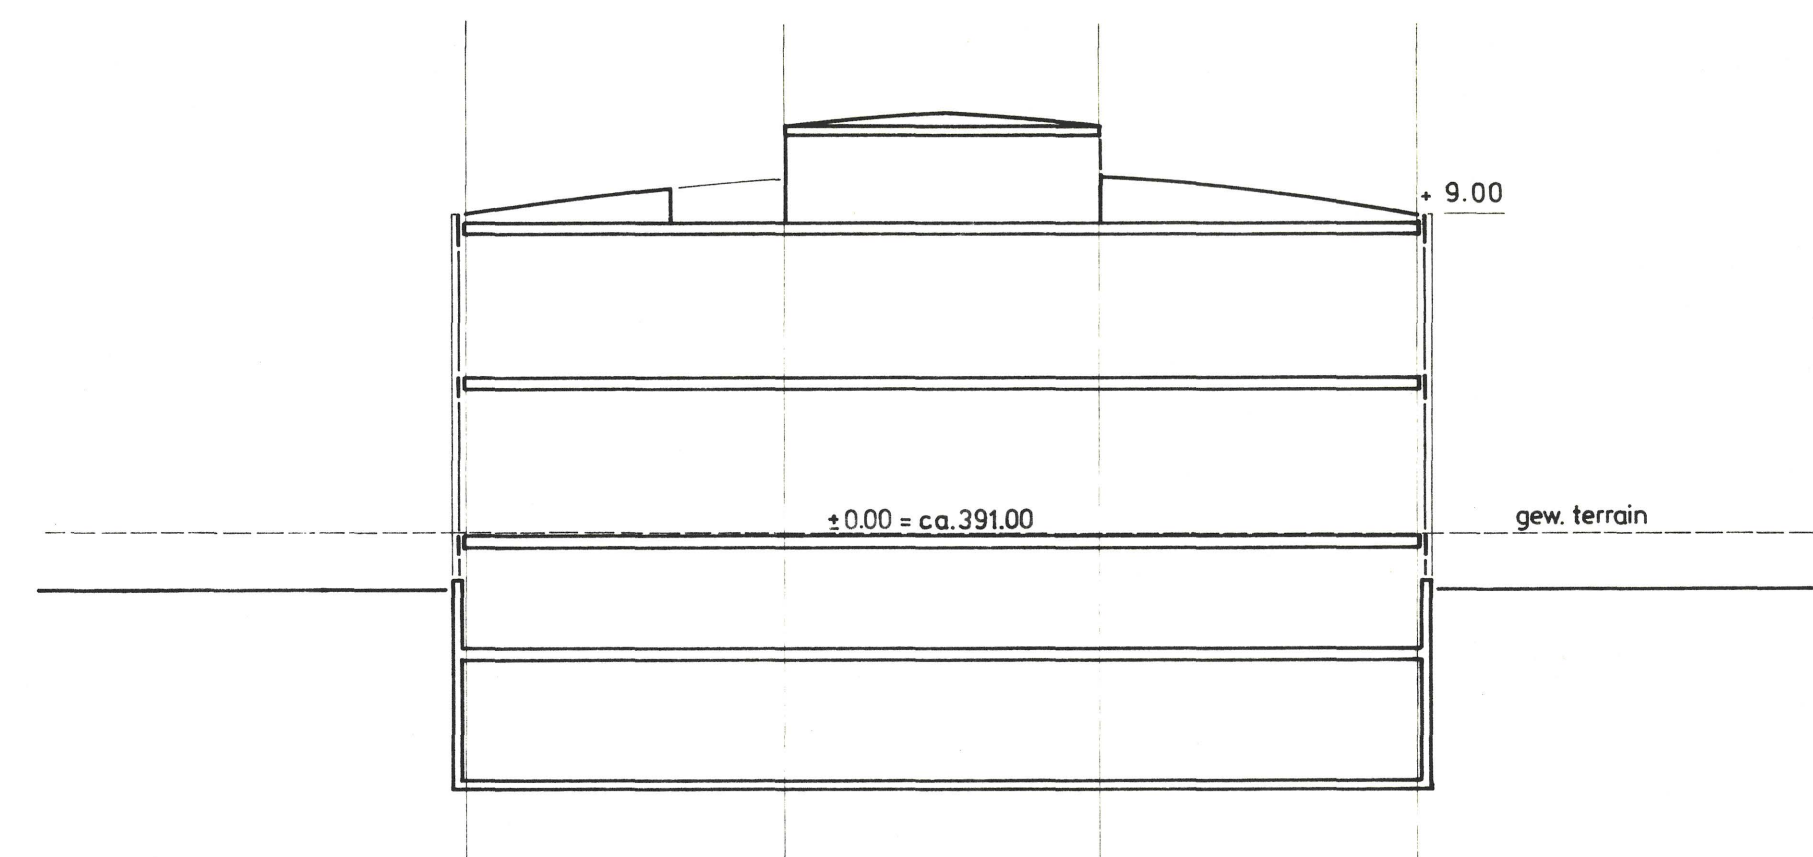


vebo

schnitt b - b

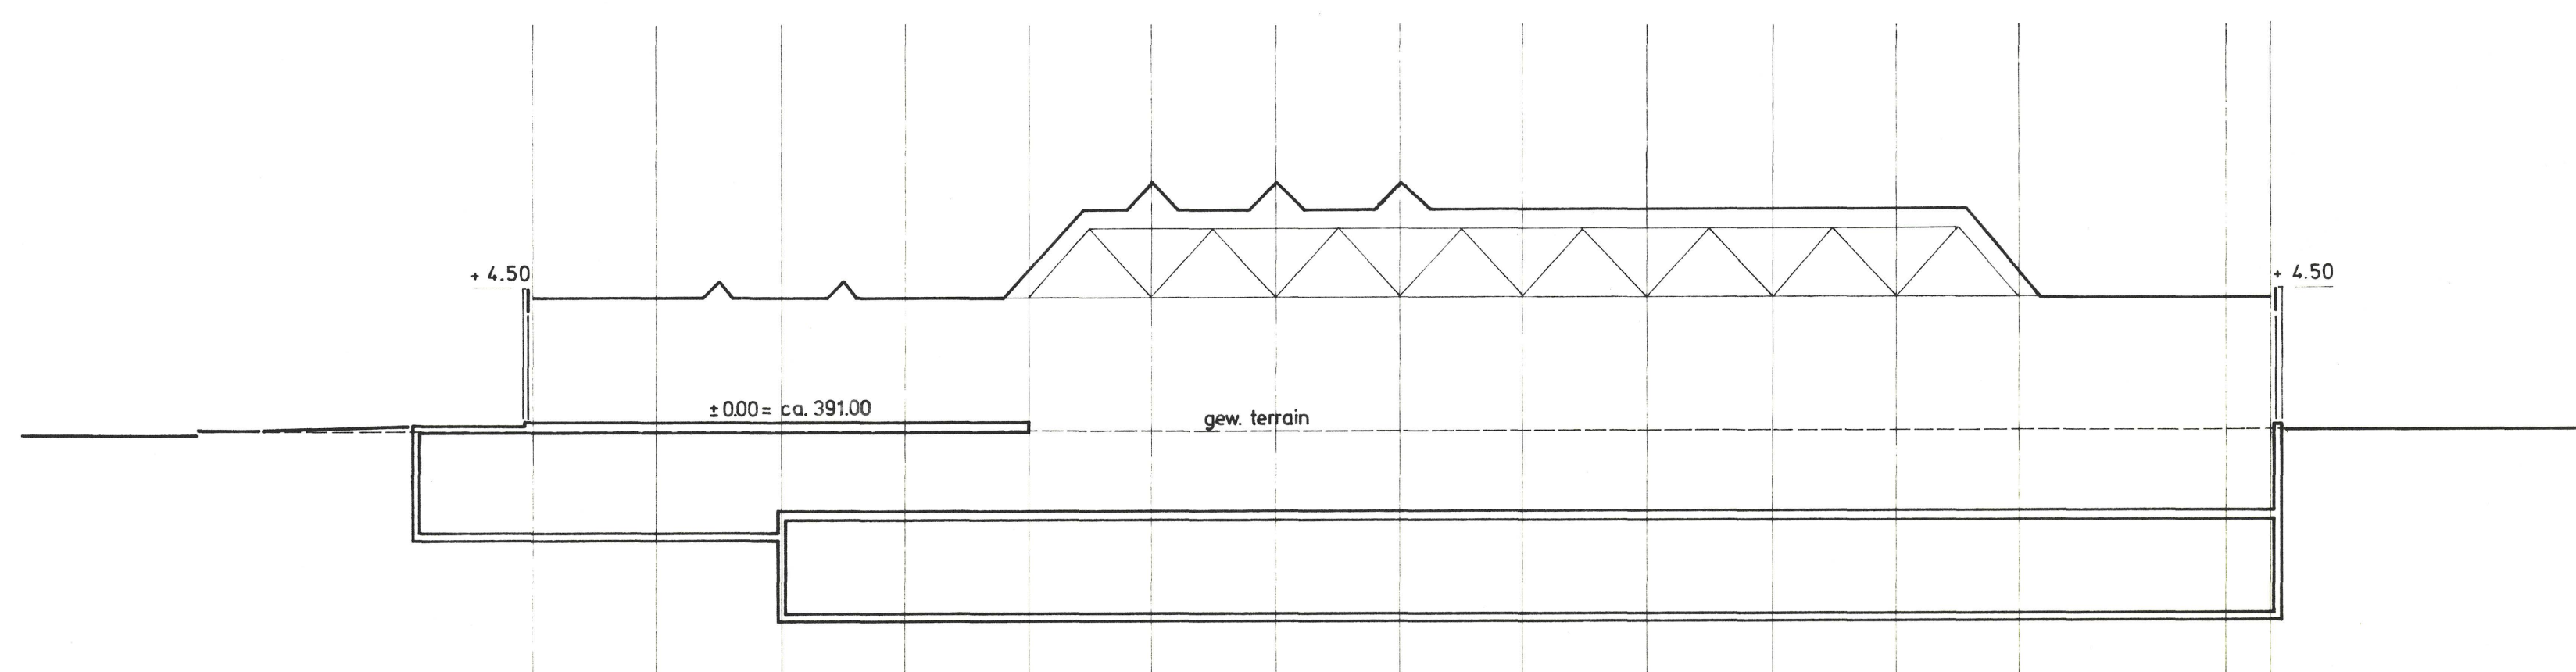

zentralgebäude

schnitt c - c

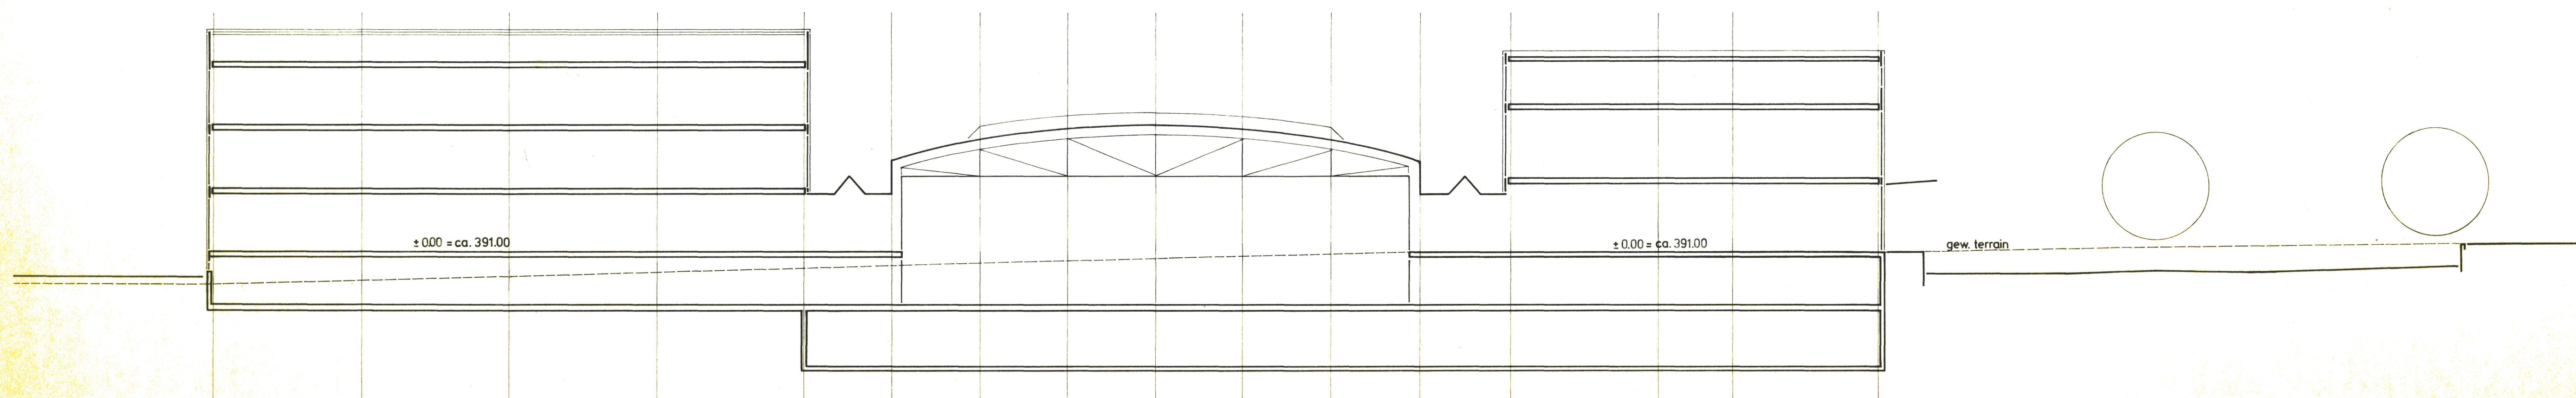

berufsschule

zentralgebäude

vebo

anlieferung

parkierung

schnitt d - d