


123/72

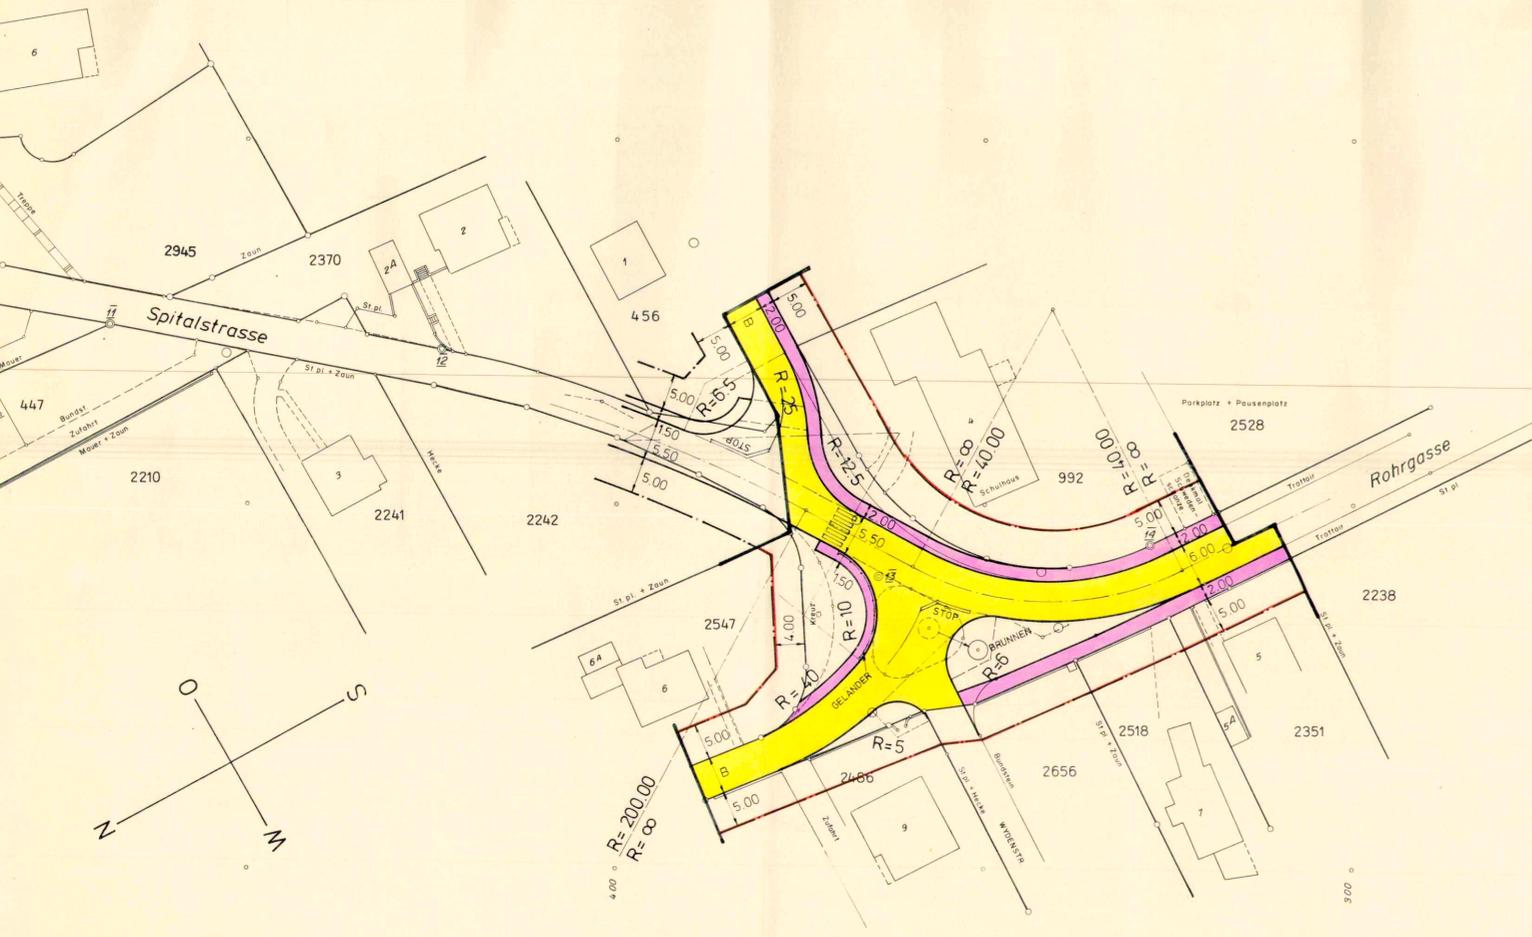

DAZU : PLAN NR. 2242-02 (ABSCHNITT UNTEN)

Vom Regierungsrat durch heutigen Beschluss Nr. 3342 genehmigt.
Solothurn, den 15. Nov. 1988
Der Staatsschreiber:

Dr. K. Fehrschke



- LEGENDE :
- FAHRBAHN GEMEINDESTRASSE
 - TROTTOIR
 - GRENZE DES GELTUNGSBEREICHES
 - NEUE BAULINIE
 - VORBAULINIE

DIE ÖFFENTLICHE PLANAUFLAGE ERFOLGTE
VOM : 17.6.88 - 16.7.88

GENEHMIGT DURCH DEN GEMEINDERAT
AN DER SITZUNG VOM 26.9.88

Namens des Gemeinderates
Der Ammann Der Gde.-Schreiber

A. Samuelsen *W. Geller*

EINMÜNDUNG ROHRGASSE
IN SPITALSTRASSE

GEMEINDE BREITENBACH

STRASSEN- UND BAULINIENPLAN


MASSTAB 1:500

	DATUM	GEZ.	KONT.	GER.
A	15.6.88	Ru		
B				
C				
D				
E				
F				
G				

PLAN NR.	FORMAT.
2458-01	30 x 63

J AUSLIN
S TEBLER INGENIEURE AG

4226 BREITENBACH
GÄSSLACKERWEG 19
TELEFON 061/80 25 90

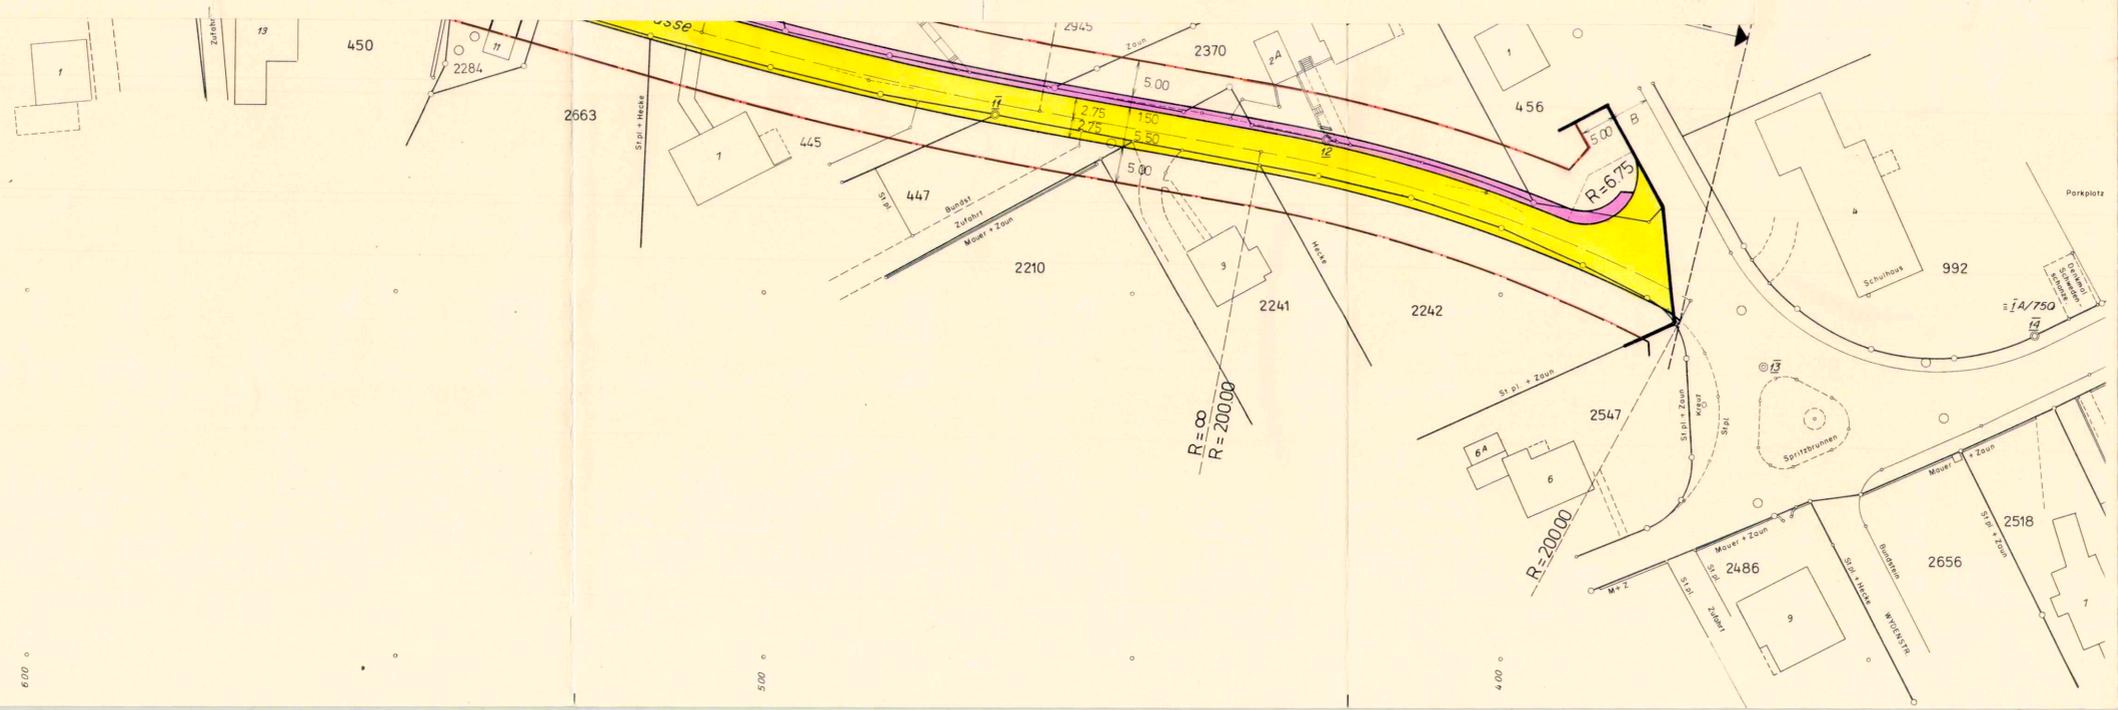

DAZU : PLAN NR. 2242-03 (ABSCHNITT MITTE)
NR. 2242-04 (ABSCHNITT OBEN)

Vom Regierungsrat durch heutigen Beschluss Nr. 3342 genehmigt.
Solothurn, den 15. Nov. 1988
Der Staatsschreiber:

Dr. K. Fehrschke



- LEGENDE :
- FAHRBAHN GEMEINDESTRASSE
 - TROTTOIR
 - GRENZE DES GELTUNGSBEREICHES
 - NEUE BAULINIE
 - VORBAULINIE

DIE ÖFFENTLICHE PLANAUFLAGE ERFOLGTE
VOM : 17.6.88 - 16.7.88

GENEHMIGT DURCH DEN GEMEINDERAT
AN DER SITZUNG VOM 26.9.88

Namens des Gemeinderates
Der Ammann Der Gde.-Schreiber

A. Samuelsen *W. Geller*

AUSBAU SPITALSTRASSE

GEMEINDE BREITENBACH

ERSCHLIESSUNGSPLAN (STRASSEN- U. BAULINIENPLAN) ABSCHNITT UNTEN

MASSTAB 1:500

	DATUM	GEZ.	KONT.	GER.
A	25.5.88	BM		
B	10.6.88	BM		
C				
D				
E				
F				
G				

PLAN NR.	FORMAT.
2242-02 ^A	49/94

J AUSLIN
S TEBLER INGENIEURE AG

4226 BREITENBACH
GÄSSLACKERWEG 19
TELEFON 061/80 25 90

