
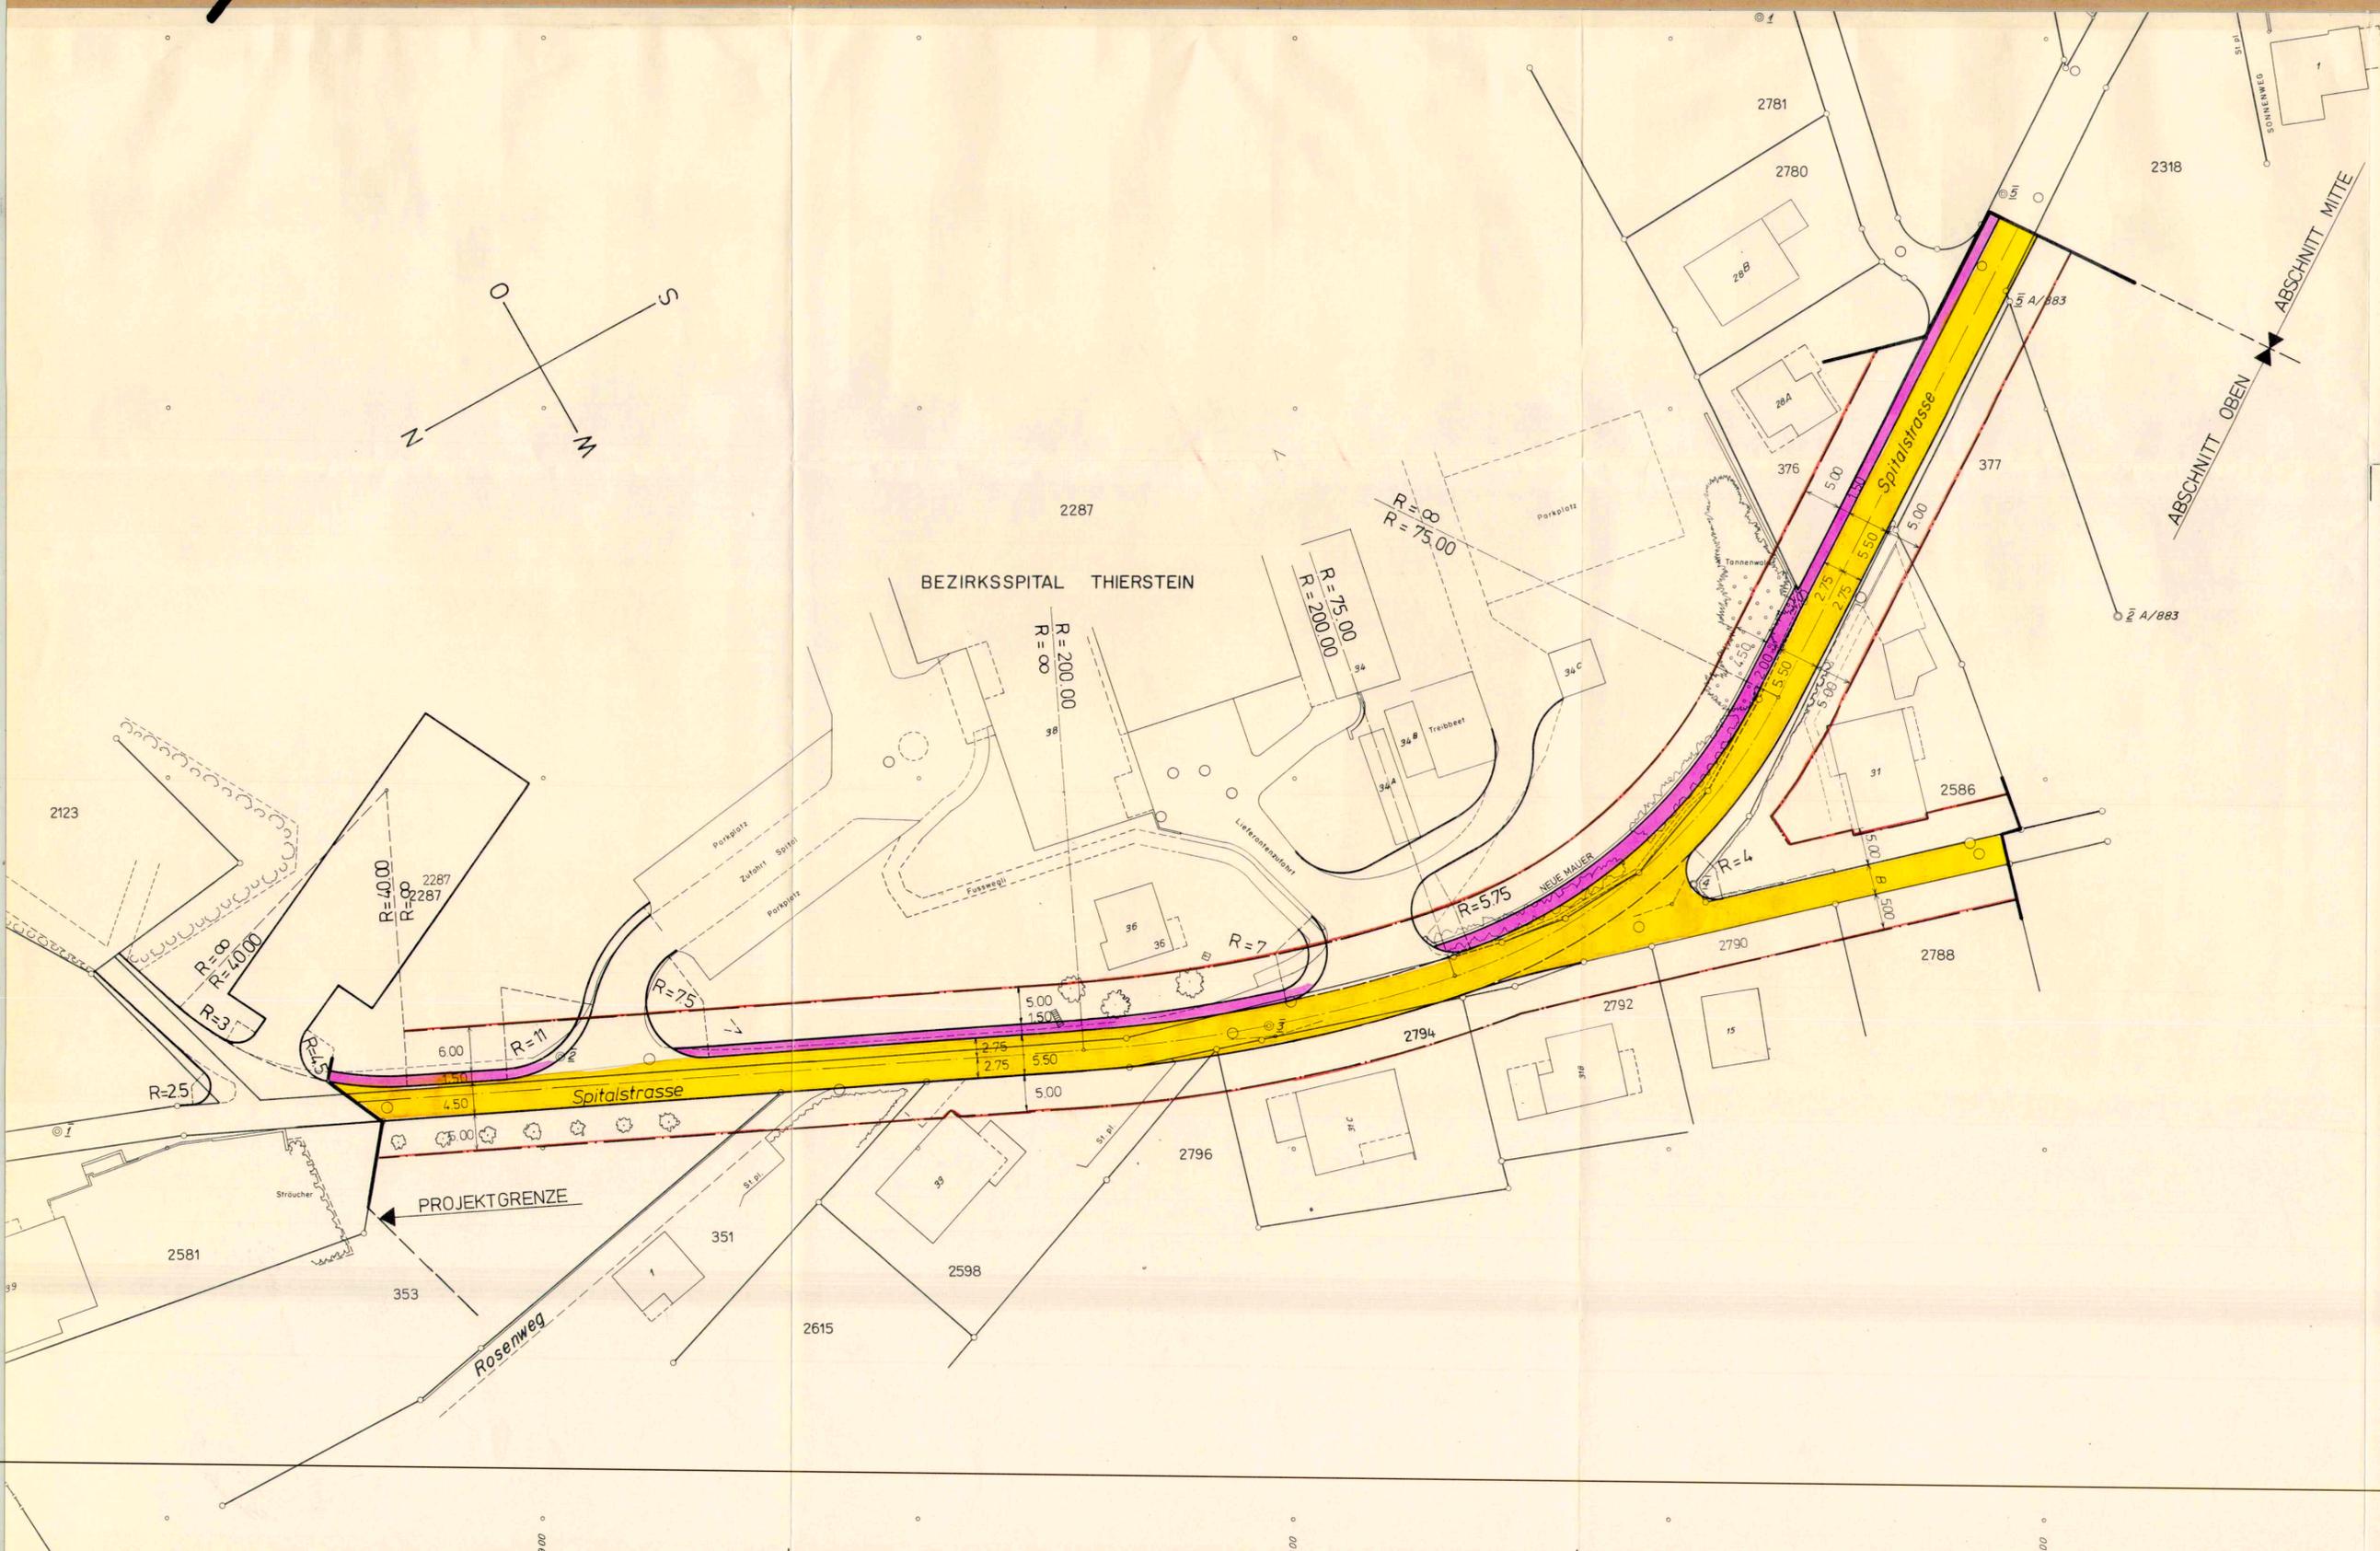


123/ 73

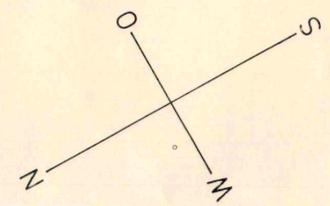

DAZU : PLAN NR. 2242-02 (ABSCHNITT UNTEN)  
NR. 2242 03 (ABSCHNITT MITTE)

Vom Regierungsrat durch heutigen  
Beschluss Nr. 1157 genehmigt.  
Solothurn, den 18. April 1989  
Der Staatsschreiber:

LEGENDE :

- FAHRBAHN GEMEINDESTRASSE
- TROTTOIR
- GRENZE DES GELTUNGSBEREICHES
- NEUE BAULINIE
- VORBAULINIE

Dr. K. Fehrsch



DIE ÖFFENTLICHE PLANAUFLAGE ERFOLGTE  
VOM : 17.6.88 - 16.7.88

Namens des Gemeinderates  
Der Ammann Der Gde.-Schreiber

GENEHMIGT DURCH DEN GEMEINDERAT  
AN DER SITZUNG VOM 26.9.88 / 28.3.89 (ÄNDERUNG)

AUSBAU SPITALSTRASSE

GEMEINDE BREITENBACH

ERSCHLIESSUNGSPLAN  
(STRASSEN- U. BAULINIENPLAN)

ABSCHNITT OBEN

MASSTAB 1:500

	DATUM	GEZ.	KONT.	GER.
A	30.5.88	BM	Va	
B	10.6.88	BM		
C	21.3.89	Ru		
D				
E				
F				
G				

PLAN NR.: 2242-04<sup>B</sup>      FORMAT: 42/84

**JAUSLIN**  
**STEBLER** INGENIEURE AG

4226 BREITENBACH  
GÄSSLACKERWEG 19  
TELEFON 061/80 25 90