


123/76

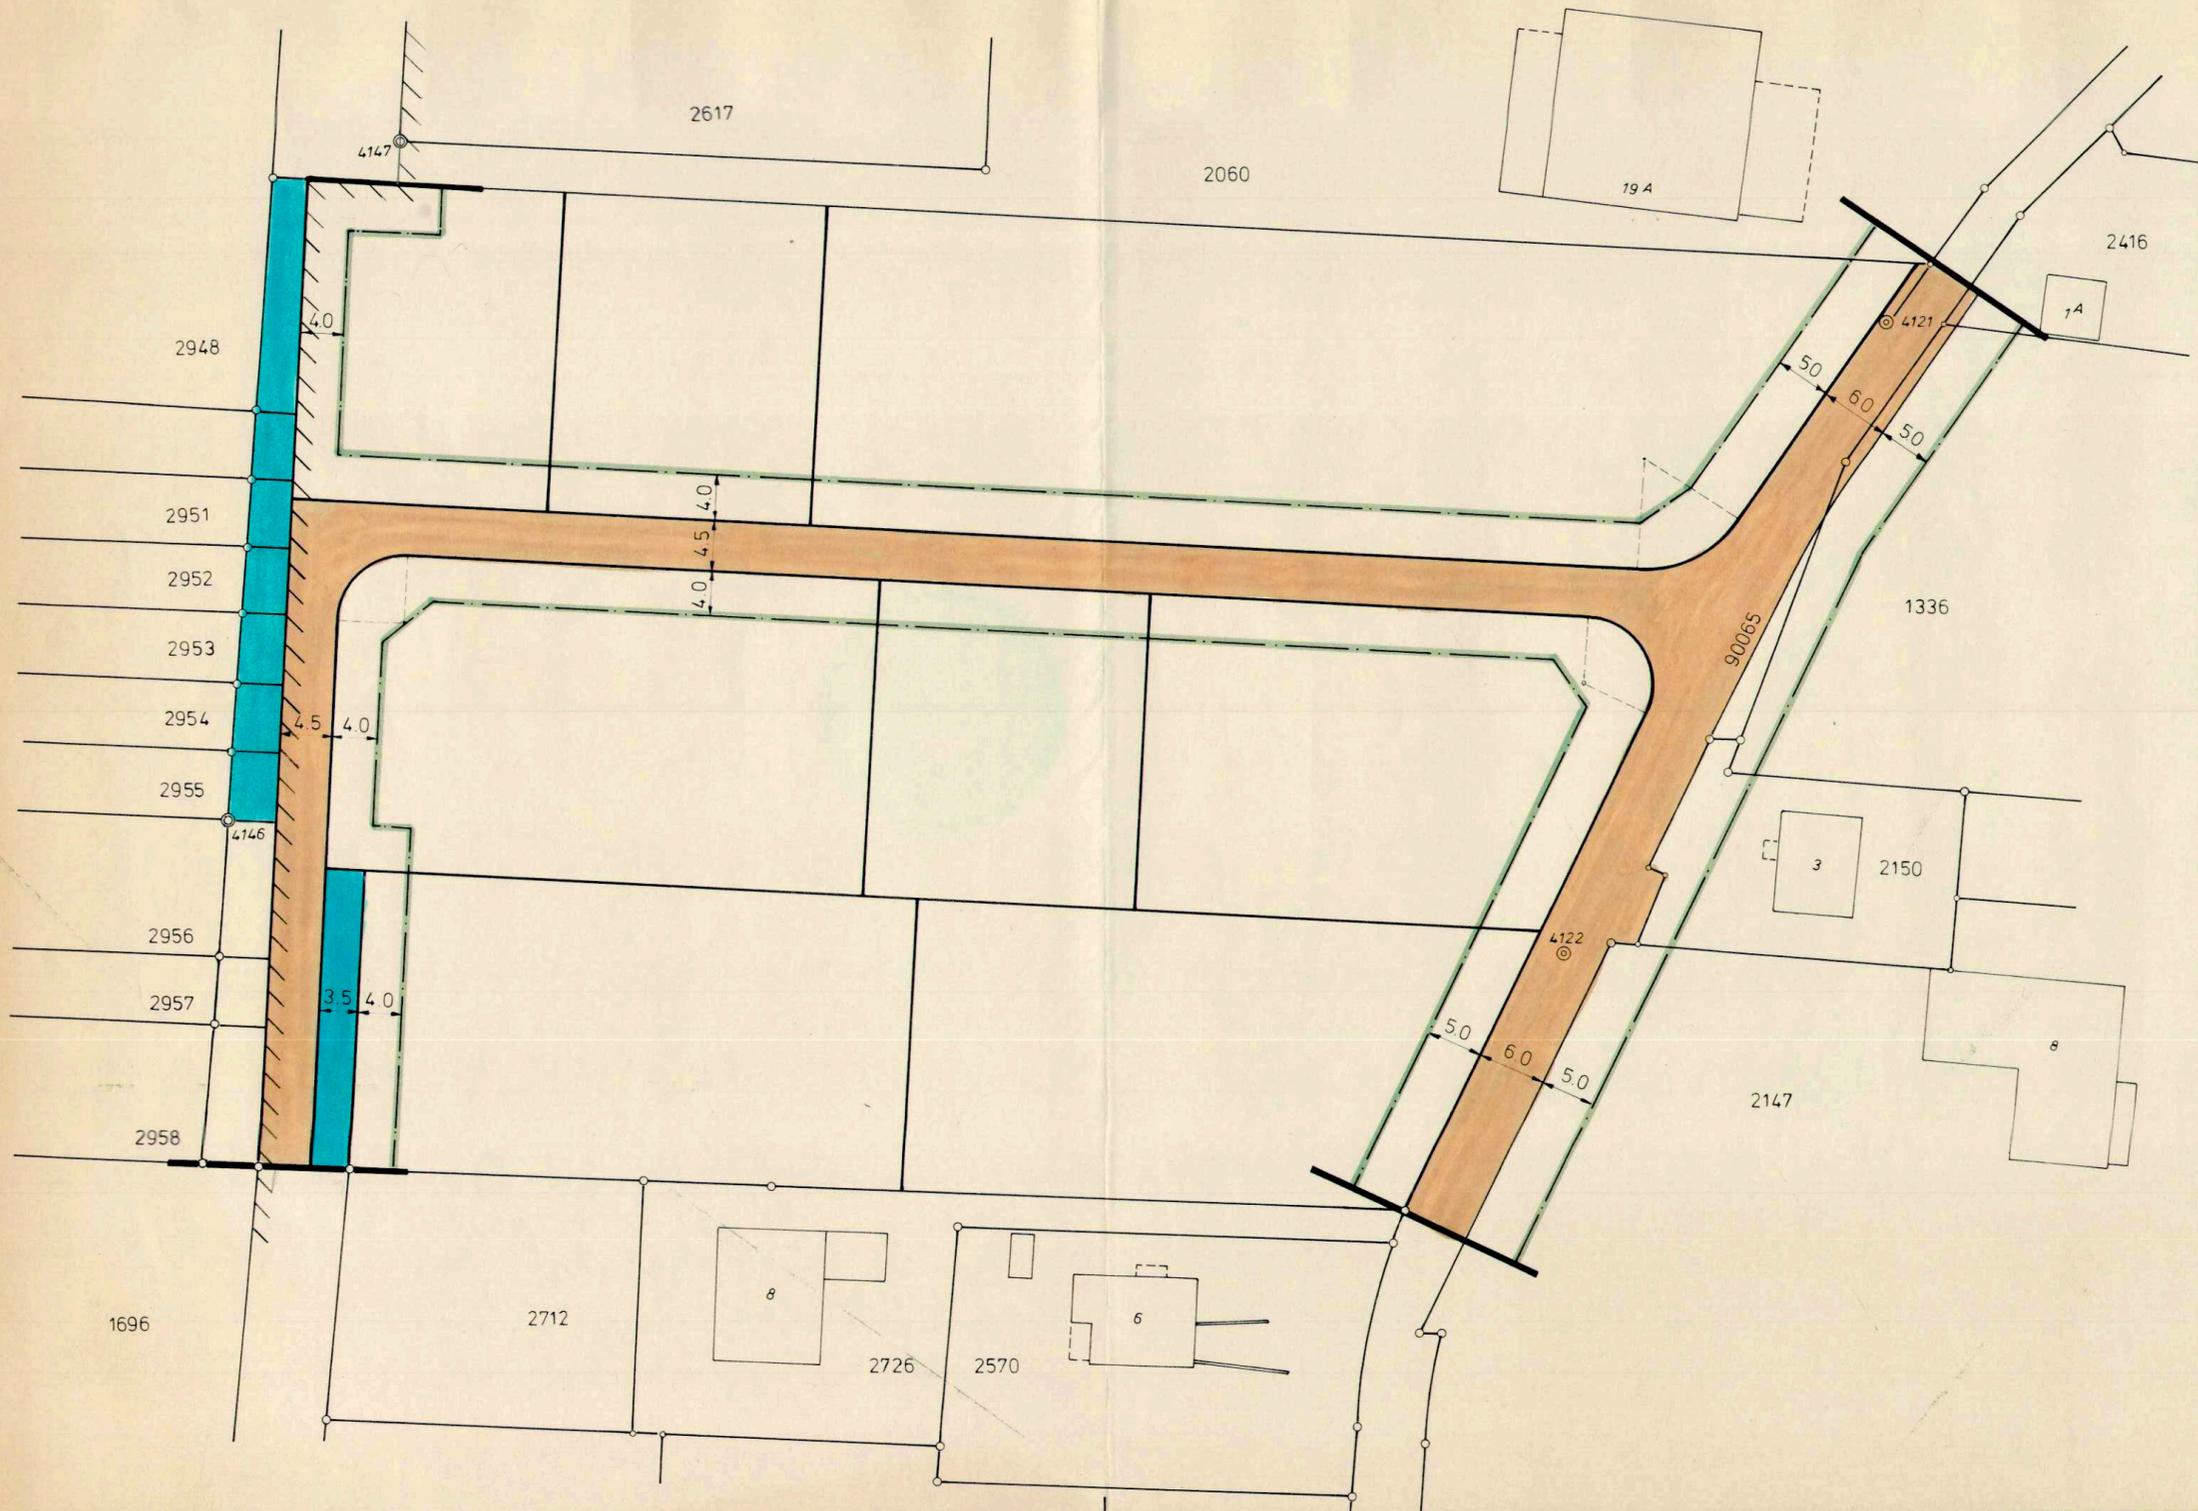

LEGENDE :

- GELTUNGSBEREICH
- ERSCHLIESSUNGSSTRASSE
- AREAL FÜR ÖFFENTLICHES GEWÄSSER
- BAULINIE
- BAUZONENGRENZE

ÖFFENTLICHE PLANAUFLAGE VOM 20. 7. BIS 21. 8. 1989  
 GENEHMIGT DURCH GEMEINDERAT AM 4. 9. 1989

DER AMMANN:

*J. Gammann*




DER GEMEINDESCHREIBER:

*M. Müller*

GENEHMIGT DURCH RR MIT BESCHLUSS NR. 3599 VOM 14. 11. 89

Der Staatsschreiber:

*Dr. K. Fehrschuh*

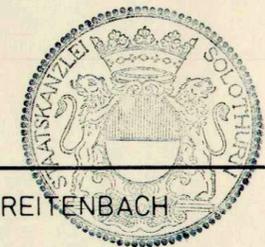

GEMEINDE BREITENBACH

BAUVERWALTUNG  
BREITENBACH

BAULANDUMLEGUNG SCHEMELACKER

ZONEN- UND  
ERSCHLIESSUNGSPLAN  
(STRASSEN-UND BAULINIENPLAN)  
„SCHEMELACKER“

MASSSTAB 1:500

	DATUM	GEZ.	KONT.	GER.
A	17. 2. 89	HR S		
B	19. 6. 89	JL		
C				
D				
E				
F				
G				
PLAN NR: 1791 - 2 <sup>A</sup>		FORMAT: 30 x 63		

**JAUSLIN STEBLER** INGENIEURE AG  
 4226 BREITENBACH  
 GÄSSLACKERWEG 19  
 TELEFON 061/80 25 90